

PLA D'AUTOPROTECCIÓ

FACULTAT D'EDUCACIÓ I PSICOLOGIA

(REVISIÓ DEL PLA D'AUTOPROTECCIÓ)

Firmado digitalmente por JOAQUIM REDA LLAMBRICH /
num:11280
Nombre de reconocimiento (DN): cn=JOAQUIM REDA
LLAMBRICH / num:11280, sn=REDA LLAMBRICH,
givenName=JOAQUIM, c=ES, st=Catalunya, o=Col·legi
d'Enginyers Industrials de Catalunya / COEIC / 0016,
ou=col.legiat, title=Enginyer Industrial, email=j.
reda@telefonica.net, serialNumber=40446830L

ADREÇA	Campus de Montilivi 17071 Girona
DIRECTOR DEL PLA	MONTSERRAT VILA SUÑÉ
TECNICS REDACTORS	JOAQUIM REDA LLAMBRICH ANNA ARNAU PLANAS DE FARNES

ÍNDEX

INTRODUCCIÓ	3
OBJECTE DEL PLA D'AUTOPROTECCIÓ	3
METODOLOGIA.....	4
APROVACIÓ I HOMOLOGACIÓ DEL PLA D'AUTOPROTECCIÓ.....	4
MARC NORMATIU	4
CONTINGUT	5

DOCUMENTS

INTRODUCCIÓ

- DOCUMENT 1: IDENTIFICACIÓ DE LA INSTAL·LACIÓ. INVENTARI, ANÀLISI I AVALUACIÓ DEL RISC
- DOCUMENT 2: INVENTARI I DESCRIPCIÓ DELS MITJANS I MESURES D'AUTOPROTECCIÓ
- DOCUMENT 3: MANUAL D'ACTUACIÓ
- DOCUMENT 4: IMPLANTACIÓ, MANTENIMENT I ACTUALITZACIÓ

ANNEXOS

- ANNEX 1: DIRECTORI DE COMUNICACIONS
- ANNEX 2: FORMULARIS PER A LA GESTIÓ DE LES EMERGÈNCIES
- ANNEX 3: PLÀNOLS
- ANNEX 4: FITXES D'ACTUACIÓ
- ANNEX 5: REGISTRE DE DOCUMENTS D'IMPLANTACIÓ DEL PLA
- ANNEX 6: COORDINACIÓ D'ACTIVITATS PREVENTIVES. INFORMACIÓ A LES EMPRESSES
- ANNEX 7: DOCUMENTACIÓ TÈCNICA DE REFERÈNCIA
- ANNEX 8: DOCUMENTACIÓ DE SUPORT PER A LA GESTIÓ DE LA IMPLANTACIÓ.

INTRODUCCIÓ

OBJECTE DEL PLA D'AUTOPROTECCIÓ

El pla d'autoprotecció és el document que preveu, per una determinada activitat, instal·lació, centre, establiment o dependència, les emergències que es poden produir com a conseqüència de llur pròpia activitat, de situacions de risc, de catàstrofes i de calamitats públiques que els poden afectar. Els plans d'autoprotecció s'han de fonamentar en una anàlisi del risc i l'han d'incloure. A més, han d'establir, juntament amb els riscos generats per la mateixa activitat, la relació de coordinació amb els plans territorials, especials i específics que els afectin.

Els mitjans utilitzats per aconseguir l'objectiu del Pla, són els següents:

- Constitució del comitè d'autoprotecció (CAU), en aquells centres o activitats que no en disposin.
- Organitzar els recursos humans i els mitjans tècnics i materials disponibles a fi de prevenir el risc d'incendi o de qualsevol altre que pugui generar una situació d'emergència, per tal de garantir la intervenció i/o l'evacuació immediata.
- Formar al personal en la prevenció i el control dels riscos identificats, a partir de la detecció de les seves conseqüències, els mitjans de protecció disponibles, les mesures que han de prendre en cas de produir-se una emergència i quina ha de ser la seva tasca en aquesta situació.
- Preveure la intervenció d'ajudes exteriors en cas d'emergència (bombers, ambulàncies, policies).
- Proposar, mitjançant les recomanacions, l'augment del nivell de seguretat i l'adaptació, en la mesura del possible, de les instal·lacions i el seu ús a la normativa vigent sobre seguretat.

D'acord amb el catàleg d'activitats incloses a l'Annex I del Decret 30/2015, el centre objecte del present pla d'autoprotecció queda inclòs dins de **les activitats i centres d'interès per a la Protecció Civil de Catalunya**, a l'apartat:

Annex I-A g) 2 Activitats docents:

Qualsevol altre establiment docent sempre que disposi una altura d'evacuació igual o superior a 28 m, o d'una ocupació igual o superior a 2.000 persones.)

METODOLOGIA

S'ha elaborat i implantat el pla d'autoprotecció amb la participació activa de les persones amb responsabilitats en la gestió de l'equipament i al funcionament de l'edifici, constituïts com a Comitè d'Autoprotecció, a través d'un taller, de forma que el resultat ha estat el més adaptat possible als destinataris als que va dirigit i als riscos que es tracta de prevenir i/o superar en cas d'emergència.

La informació continguda en aquest document respon exclusivament a la inspecció visual de les instal·lacions realitzada el mes de novembre de 2014 i a la informació rebuda per part de la propietat, per la qual cosa **BT Enginyeria** no respon davant de vicis ocults, posteriors alteracions, modificacions o causes sobrevingudes.

Amb el lliurament d'aquest document la propietat queda assabentada i accepta tant la identificació de riscos com les condicions de seguretat de les instal·lacions, l'organització en emergència i les millores proposades al respecte.

APROVACIÓ I HOMOLOGACIÓ DEL PLA D'AUTOPROTECCIÓ

Els Plans d'autoprotecció han de ser aprovats pel titular de la instal·lació, informats per l'ajuntament i la Direcció General de Protecció Civil i homologats per la Comissió de Protecció Civil de Catalunya (plans d'interès per a la protecció civil de Catalunya) o per l'Ajuntament (plans d'interès municipal).

Per l'homologació del Pla d'Autoprotecció, la Comissió de Protecció Civil de Catalunya tindrà en compte les al·legacions fetes pel municipi o municipis on s'ubica la instal·lació i l'informe tècnic elaborat per la Direcció General competent en matèria de protecció civil.

MARC NORMATIU

- Normativa de contingut i redacció:
 - Llei 4/97 de Protecció Civil de Catalunya
 - Decret 30/2015, catàleg d'activitats, centres i instal·lacions obligats a adoptar mesures d'autoprotecció.
- Normativa d'aplicació en qüestió de protecció contra incendis:
 - Codi Tècnic de l'Edificació. (RD 314/2006) Documents bàsics SI i SUA, normativa vigent, en els llocs on sigui d'aplicació.
 - Llei 3/2010, de Prevenció i Seguretat en matèria d'incendis en establiments, activitats, infraestructures i edificis.
- Els locals tècnics d'instal·lacions segueixen la seva normativa específica de seguretat referida a la instal·lació i manteniment.

CONTINGUT

D'acord amb l'Annex II del Decret 30/2015, el Pla d'Autoprotecció s'estructura en els documents següents:

DOCUMENT 1 : IDENTIFICACIÓ DE LA INSTAL·LACIÓ. INVENTARI, ANÀLISI I AVALUACIÓ DEL RISC

En aquest document s'hi descriuen les característiques dels edificis i les activitats que s'hi desenvolupen, enunciant i valorant les condicions de risc de l'edifici.

DOCUMENT 2 : INVENTARI I DESCRIPCIÓ DELS MITJANS I MESURES D'AUTOPROTECCIÓ

S'hi especifiquen els recursos humans i l'inventari dels mitjans tècnics i materials de protecció disponibles per actuar en cas d'emergència, i es preveuen aquelles mesures que poden evitar o minimitzar la possibilitat d'una emergència.

DOCUMENT 3 : MANUAL D'ACTUACIÓ

Planteja l'organització i procediments d'actuació davant de les diferents situacions de risc.

DOCUMENT 4 : IMPLANTACIÓ, MANTENIMENT I ACTUALITZACIÓ

Proposa les mesures necessàries per tal d'aconseguir que el Pla sigui operatiu. Aquestes mesures consisteixen en la instal·lació del mitjans materials d'alarma i informació, la divulgació general del Pla a tot el personal, la formació específica, els exercicis pràctics amb la realització de simulacres i finalment, el procediment establert per a la seva revisió i actualització.

ANNEXOS

ANNEX 1: DIRECTORI DE COMUNICACIONS

Inclou els llistats de telèfons per l'ajuda externa, del personal d'emergències de l'activitat i de les empreses de serveis i manteniment.

ANNEX 2: FORMULARIS PER A LA GESTIÓ DE LES EMERGÈNCIES

S'inclouen en aquest annex els models de comunicats establerts per a l'avís extern en cas d'emergència, així com d'altres dels quals disposi l'activitat.

ANNEX 3: PLÀNOLS

Recull dels plànols esmentats en els diferents documents del Pla.

ANNEX 4: FITXES D'ACTUACIÓ

S'enumeren i expliquen les consignes generals i les instruccions per a cada grup de persones que intervenen en una situació d'emergència.

ANNEX 5: REGISTRE DE DOCUMENTS D'IMPLANTACIÓ DEL PLA

S'inclouen en aquest annex els registres de la formació del personal i l'informe del simulacre realitzat, com a verificació de la implantació del pla d'autoprotecció.

ANNEX 6: COORDINACIÓ D'ACTIVITATS PREVENTIVES. INFORMACIÓ A LES EMPRESES

Document per lliurar a les empreses que prestin el seu treball dins de l'àmbit de l'activitat del PAU, en compliment de la normativa de coordinació d'activitats preventives.

ANNEX 7: DOCUMENTACIÓ TÈCNICA DE REFERÈNCIA

En aquest annex s'adjunta l'arxiu en pdf corresponent al Projecte d'Activitats cedit pel servei tècnic del titular de l'activitat.

ANNEX 8: DOCUMENTACIÓ DE SUPORT PER A LA GESTIÓ DE LA IMPLANTACIÓ.

S'inclouen tots aquells documents d'ús intern necessaris per la facilitar la gestió d'emergències.

EDICIÓ DEL DOCUMENT

El Pla d'Autoprotecció es presenta amb suport paper, i suport digital.

REVISIÓ

PLA D'AUTOPROTECCIÓ - DOCUMENT 1

(IDENTIFICACIÓ DE LA INSTAL·LACIÓ, INVENTARI, ANÀLISI
I AVALUACIÓ DEL RISC)

FACULTAT D'EDUCACIÓ I PSICOLOGIA

Elaboració: Febrer 2021

Versió V3



Plaça Sant Domènec, 9 17004 Girona

ÍNDEX

1.1 DADES BÀSIQUES DE LA INSTAL·LACIÓ	4
1.2 EMPLAÇAMENT	6
1.3 ACCESSIBILITAT PER AJUDA EXTERNA: DESCRIPCIÓ I PLÀNOLS	7
1.4 DESCRIPCIÓ DE LA INSTAL·LACIÓ	10
1.5 CARACTERÍSTIQUES CONSTRUCTIVES	10
1.4.2/1.4.3 ÀREES I ACTIVITATS DE LA INSTAL·LACIÓ	13
1.4.4 INSTAL·LACIONS.....	14
1.5 OCUPACIÓ.....	16
1.5.1 PLANTILLA I ALTRES OCUPANTS	19
1.5.2 QUADRES DE PRESÈNCIA DE PERSONAL	22
1.5.3 ORGANIGRAMA.....	23
1.6 ANÀLISI DEL RISC	24
1.6.1 INVENTARI I AVALUACIÓ DE RISCOS INTERNS	24
1.6.2 INVENTARI I AVALUACIÓ DEL RISC LABORAL	34
1.6.3 INVENTARI I AVALUACIÓ DELS RISCOS EXTERNS	34
1.6.4 DESCRIPCIÓ I AVALUACIÓ DE LES CONDICIONS D'EVACUACIÓ.....	39
1.6.5 CONSIDERACIONS RESPECTE A L'EVACUACIÓ DE L'EDIFICI.....	46
1.6.6 AVALUACIÓ DE LES CONDICIONS DE CONFINAMENT	48
1.6.7 DIAGRAMES DE PERSONES PER ZONES.....	50
1.6.8 ELEMENTS VULNERABLES.....	52
1.7 PLÀNOLS	53
DOCUMENTACIÓ GRÀFICA A L'ANNEX 3.....	53


DOCUMENT 1: IDENTIFICACIÓ DE LA INSTAL·LACIÓ. INVENTARI, ANÀLISI I AVALUACIÓ DEL RISC

Per tal de prevenir riscos i ser eficaç en la lluita contra ells, és necessari conèixer les instal·lacions específiques de la Facultat d'Educació i Psicologia de la Universitat de Girona, objecte d'aquest pla.

Un objectiu d'aquest document és reflexionar sobre les característiques del centre per poder valorar aquells aspectes influents en la seva autoprotecció. L'altra finalitat d'aquest Document nº1 és el llistat i avaluació dels riscos pels quals s'ha de protegir el centre.

La finca de 2.687 m² que ocupa la Facultat d'Educació i Psicologia de la Universitat de Girona està situada en una zona urbana consolidada, amb façanes a la plaça Sant Domènec, a la Pujada de Sant Domènec, a la pujada de Sant Martí i a pati interior de la finca confrontant.

El centre, amb uns 2.300 alumnes matriculats, està constituït per un edifici format per quatre cossos que configuren un pati interior. El conjunt presenta quatre plantes sobre rasant i dos plantes soterrani. Els cossos que conformen l'edifici estan comunicats interiorment excepte a la última planta.

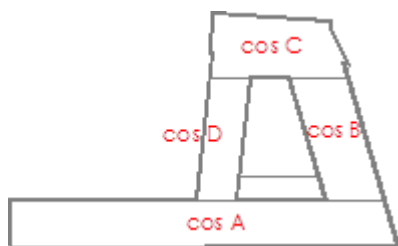

El cos A, amb una planta sota rasant, és on està ubicat l'accés principal de l'edifici a la plaça Sant Domènec i alberga principalment zones de despatxos de professors, zona administrativa i espais de servei.

Els cossos B i D amb 3 plantes sobre rasant alberga principalment aules, laboratoris, el gimnàs i el magatzem general al segon soterrani del cos D.

Finalment al cos C l'accés posterior al portal de la pujada de Sant Martí, es troben la sala d'actes, la zona informàtica i altres aules i una sala.

En quant a la seva activitat, la Facultat d'Educació i Psicologia és un edifici d'ús docent afectat pel Decret 30/2015, inclòs al Catàleg d'activitats i centres d'interès per a la Protecció Civil de Catalunya.

Annex I-A g) 2 Activitats docents:

Qualsevol altre establiment docent sempre que disposi una altura d'evacuació igual o superior a 28 m, o d'una ocupació igual o superior a 2.000 persones.)

1.1 DADES BÀSIQUES DE LA INSTAL·LACIÓ

1.1.1

DADES GENERALS	
Nom de l'establiment	Facultat d'Educació i Psicologia
Raó Social	Universitat de Girona
Número d'identificació fiscal (NIF)	Q 6750002 E
Adreça postal	Plaça de Sant Domènec, 9. 17004 Girona

1.1.2

DADES DEL/S TITULAR/S DE L'ACTIVITAT PRINCIPAL		
Representant del titular	Joan Andreu Mayugo Majo. Vicerector de Personal	
Raó Social	Universitat de Girona	
Adreça postal	Plaça Sant Domènec, 3 17004 Girona	
Telèfon	972 419154	
Fax	972 418 031	
Correu electrònic	vr.personal@udg.edu	
Adreça web	www.udg.edu	
Dades de contacte en cas d'emergència (24h)	Persona de contacte	Montserrat Vila Suñé. Degana
	Telèfon	972 41 8300
	Fax	
	Correu electrònic	deg.educacio@udg.edu

RESPONSABLES DEL PLA	
Director del PAU	
Nom i cognoms	Montserrat Vila Suñé. Degana
Adreça postal	Plaça Sant Domènec, 9 17004 Girona
Telèfon	972 41 80 12 - 9209
Fax	
Correu electrònic	deg.educacio@udg.edu
Director del Pla d'actuació (degana)	
Nom i cognoms	Montserrat Vila Suñé. Degana
Adreça postal	Plaça Sant Domènec, 9 17004 Girona
Telèfon	972 41 80 12
Fax	
Correu electrònic	deg.educacio@udg.edu
Responsable de la gestió de prevenció i control de riscos	
Nom i cognoms	Xavier Albar Perxés
Adreça postal	C/ Maria Aurelia Capmany, 63-65 Mòdul 20 (porta 029) 17003 Girona
Telèfon	972 419816
Fax	
Correu electrònic	xavier.albar@udg.edu

ALTRES ACTIVITATS PRESENTS A L'EDIFICI

DADES DEL TITULAR ACTIVITAT DE CAFETERIA

Raó Social	DISTRIBUCIONES HOTELERAS CATALANAS - DHOCSA
Persona de contacte	Sr. José Gonzalez Rodriguez
Adreça postal	Av. Generalitat, 3 bis, local 3. 08960 Sant Just Desvern
Telèfon	600500507
Fax	934731131
Correu electrònic	gonzalezdhocsa@hotmail.com

DADES DEL TITULAR ACTIVITAT DE COPISTERIA

Raó Social	SERVICIOS MICROINFORMATICA S.A.
Persona de contacte	Sra. Xantal Ferrer
Adreça postal	Parc Científic i Tecnològic. Edifici Narcís Monturiol. C/ Emili Grahit, 91 Despatx P01-B06 17003 Girona
Telèfon	972418385 – 972 418208 (Plaça St Domènec)
Fax	972570444
Correu electrònic	

DADES DEL TITULAR ACTIVITAT DE NETEJA

Raó Social	CLECE SA
Persona de contacte	Sra. Encarna Comino
Adreça postal	Edifici Med II C/ Josep Ferrater Mora, 2-4 2a 08019 BARCELONA
Telèfon	609133648
Fax	933035903
Correu electrònic	ecomino@clece.es

DADES DEL TITULAR ACTIVITAT DE MANTENIMENT

Raó Social	COMSA SERVICE FACILITY MANAGEMENT SAU
Persona de contacte	Sr. Luis Alvarez Torner
Adreça postal	C/ Vallés, 2. Pol. Ind. Almeda 08940 CORNELLA DE LLOBREGAT
Telèfon	93 480 91 50
Fax	93 473 49 12
Correu electrònic	luisalvarez@comsaemte.com

1.2 EMPLAÇAMENT¹

DADES DE LA FINCA I L'EDIFICI			
Superfície de la finca	2.687 m ² segons cadastre		
Coordenades UTM ² 31 N ETR S89	Lloc de recepció d'ajuda externa Accés principal Plaça Sant Domènec	x= 485706.0 y= 4648172.1	
	Altres accessos Accés posterior Pujada Sant Martí	x= 485637.0 y= 4648156.5	
Nombre d'edificis	1		
Relació amb altres usos:	Edificis aïllats	☒ SI ☐ NO	
	Edificis compartits amb altres usos	☒ SI ☐ NO	
Observacions:			
La topografia del terreny fa que l'accés des de la Plaça Sant Domènec correspongui al nivell 0 i l'accés posterior des de la Pujada Sant Martí es realitzi al nivell Soterrani 2.			

ALTRES ELEMENTS SIGNIFICATIUS DE L'ENTORN					
Nom	Activitat	Adreça	Telèfon	Orientació	Dist.
Universitat de Girona. Campus Barri Vell	Administració	Plaça de Sant Domènec, 3	972 41 8011	Nord	25 m.
Facultat de Lletres	Docent	Plaça Ferrater i Móra, 1	972 41 8200	Est	15 m.
Facultat de Turisme	Docent				
Església de Sant Domènec	Culte	Plaça de Sant Domènec, s/n		Est	25 m.

¹ Mireu: plànols: 1 Emplaçament

² Lloc de recepció d'ajudes externes

1.3 ACCESSIBILITAT PER AJUDA EXTERNA: DESCRIPCIÓ I PLÀNOLS

Per tal de facilitar l'arribada de l'ajuda externa, aquest pla d'autoprotecció ha definit en el punt anterior els vials d'accés, des de qualsevol direcció, a l'edifici.

En trobar-se dins del casc urbà de la ciutat de Girona (Barri Vell), el temps estimat d'arribada dels equips d'emergències, una vegada realitzada la comunicació de l'emergència tal i com es descriu al document 3 i a les instruccions específiques, es considera que no ha de ser superior a 10 minuts en el pitjor dels supòsits de condicions adverses de trànsit o de llunyania per causa d'altres serveis.


En aquest espai de temps, tal i com preveu aquest PAU, els equips d'emergència de l'activitat hauran procedit, d'acord amb les seves instruccions, a l'evacuació del personal o al seu confinament, si s'escau.


Per evitar interferències al treball dels equips d'emergència exterior, el punt de reunió i el de recepció d'ajudes externes estan degudament allunyats entre sí, tal i com es pot veure als plànols de situació i emplaçament.

VIES DE COMUNICACIÓ		
Via	Orientació	Distància
Carrer del Carme	Sud-oest	800 metres
Pujada de les Pedreres	Sud	650 metres
Passeig Fora Muralla	Sud	500 metres
Plaça Josep Ferrater i Móra	Sud	150 metres
Plaça de Sant Domènec	Est	0 metres

CONDICIONS D'ACCESSIBILITAT DE L'ENTORN		
Vials d'accés		SÍ NO
Amplada mínima lliure superior 3,5 m.		NO
Alçada mínima lliure (gàlib) superior a 4,5 m		SI
Condicions d'estabilitat: Capacitat portant $\geq 20 \text{ kN/m}^2$		SI
Amplada útil lliure de la via pública $\geq 7,20 \text{ m}$ en trams corbats Radis de la corona circular han de ser $5,30 \text{ m} \leq R \leq 12,50 \text{ m}$		NO
Espai de maniobra (edificis d'alçada superior a 9m) Plaça de Sant Domènec		SÍ NO
Amplada mínima lliure $\geq 5 \text{ m}$		SI
Alçada mínima lliure (gàlib) $\geq$ Alçada de l'edifici		SI
Zona d'emplaçament dels vehicles d'emergència	Distància màxima a façana accessible: 23 m en edifici d'alçada d'evacuació $A_v \leq 15 \text{ m}$ 18 m en edifici d'alçada d'evacuació $15 < A_v \leq 20 \text{ m}$ 10 m en edifici d'alçada d'evacuació $20 \text{ m} < A_v$	SI
	Distància màxima fins accés principal de l'edifici 30 m	SI
Pendent màxima 10%		SI
Condicions d'estabilitat: Capacitat portant $\geq 100 \text{ kN} / \varnothing 20 \text{ cm}^2$		SI

CONDICIONS D'ACCESSIBILITAT DE LES FAÇANES

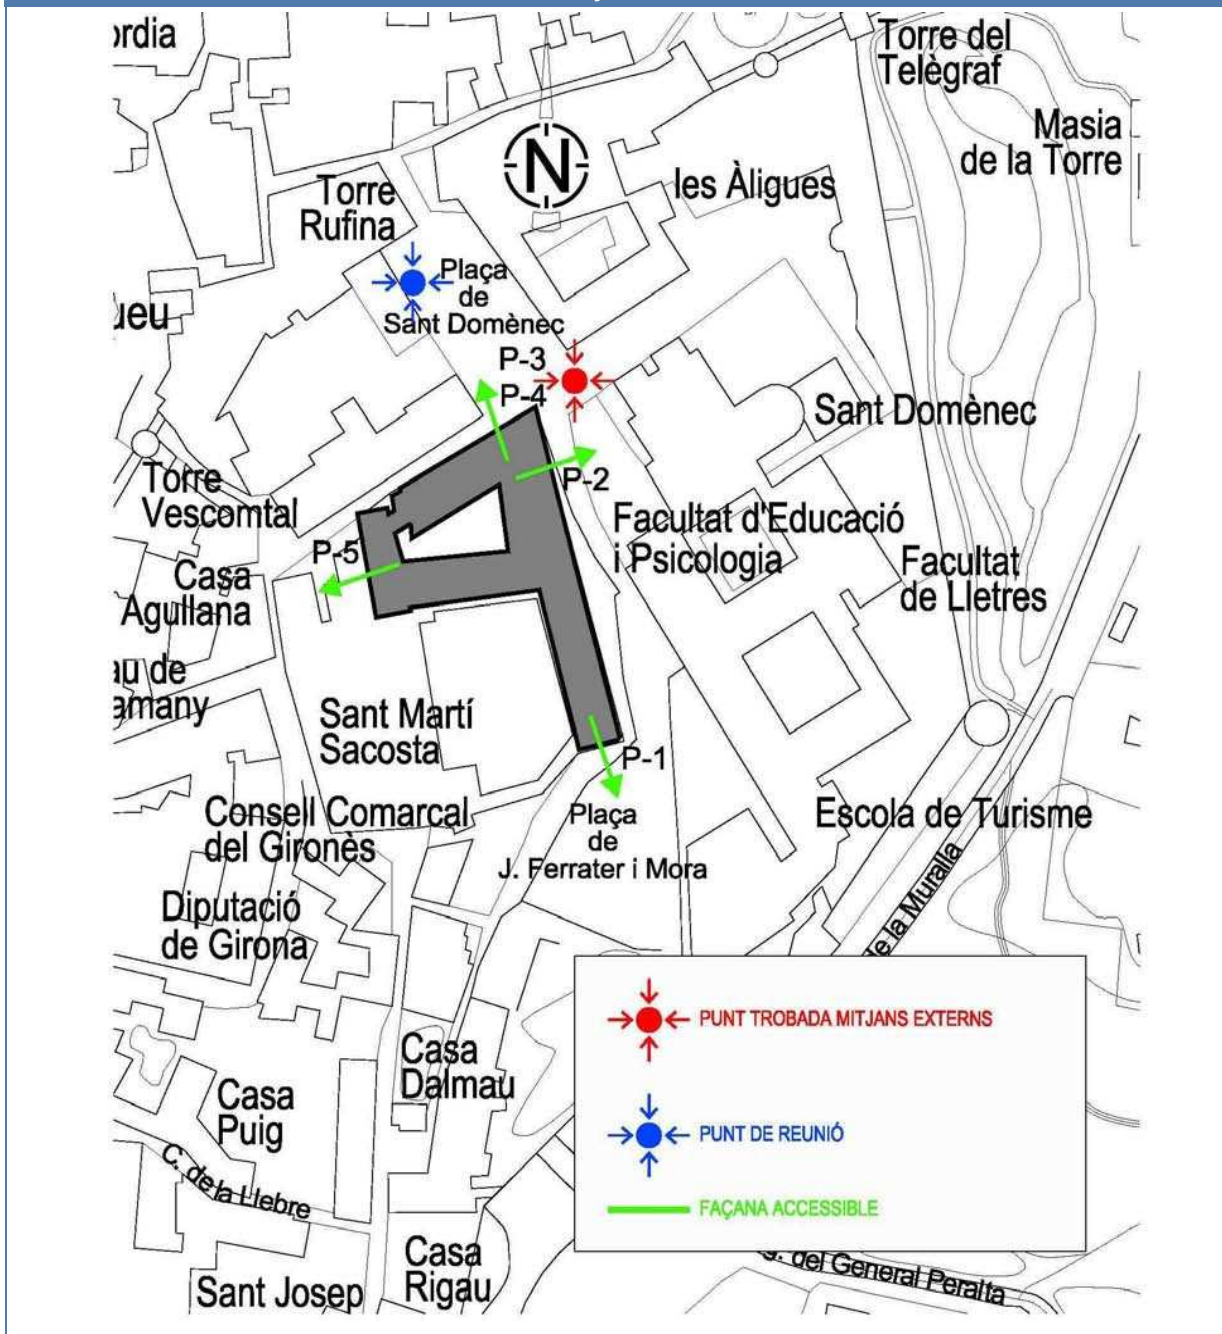

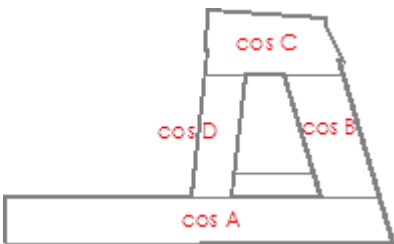CONDICIONS D'ACCESSIBILITAT DE LES FAÇANES			
Façanes de l'edifici		Paràmetre	Observacions
Nombre de façanes 		6	3 Façanes cos A: Carrer Portal Nou, sud - 1 sortida d'emergència, nivell 0 – P1 Pujada de Sant Domènec, est - Accés principal, nivell 0 - P2 Pujada de Sant Domènec, nord - 2 sortides d'emergència, nivell 0 – P3 i P4 1 Façana cos B Pujada de Sant Domènec, nord - Sense accessos
Nombre de façanes amb accés des l'exterior		4	2 Façanes cos C Pujada de Sant Martí, oest - Accés posterior, nivell S2 – P5 Pujada de Sant Domènec, nord - Sense accessos <i>Altres façanes de l'edifici són interiors al pati central o a altres finques.</i>
Façana accessible	Obertures d'accés a totes les plantes amb distàncies entre elles ≤ 25 m	SI	
	Elements que dificultin l'accés per sobre de 9 m d'alçada	NO	
Nombre de façanes accessibles		Les condicions d'accessibilitat de l'entorn (vials d'accés) no permet definir cap façana com accessible.	

ACCESSIBILITAT ALS ESPAIS INTERIORS
La Facultat d'Educació i Psicologia disposa de servei de consergeria des de les 08 fins les 21 hores en dies laborables, de manera que l'accessibilitat als espais interiors en horari lectiu està totalment garantida. En la resta de dies i hores, els edificis romanen tancats, amb accés permès únicament a persones autoritzades i sense consergeria, de manera que l'accessibilitat als espais interiors per part dels serveis d'emergència, cal establir-la mitjançant el contacte amb el servei de seguretat de la Universitat, trucant al servei de vigilància del Campus de Montilvi, número de telèfon 609 342 544. En rebre l'avís, el personal d'aquest servei es desplaçarà a l'edifici, facilitant l'accés als espais interiors.

1.4 DESCRIPCIÓ DE LA INSTAL·LACIÓ

1.4.1 Característiques constructives³

EDIFICI PRINCIPAL					
Any de construcció	Construït en 1901 segons cadastre. Ultima reforma l'any 2010				
Superfície total construïda	9.608,89 m²				
Alçada màxima d'evacuació	17,18 m de nivell 3 a nivell S2 del Cos C				
Nombre de plantes i Superfícies construïdes	3 plantes + 2 Soterranis	Nivell S2		705,55 m²	
		Nivell S1		1.287,97 m²	
		Nivell 0		2.181,66 m²	
		Nivell 1		2.124,70 m²	
		Nivell 2		2.070,42 m²	
		Nivell 3		1.238,59 m²	
Ocupació màxima	2.070 persones Ocupació declarada 1.893 persones Ocupació de càlcul				
Ocupació mínima	0 persones				
Sortides/portes a l'exterior de l'edifici	6	Nivell S2			
		P5 EP-S201	▪ Accés pujada de Sant Martí, “portal”. Cos C (escala E5) Conjunt de tres portes batents amb obertura en sentit de l'evacuació i pany antipànic	3,08 m	
		Nivell S1			
		P4 EP-S101	▪ Sortida d'emergència a pujada de Sant Domènech. Cos A nord Porta doble batent amb obertura en sentit de l'evacuació i pany antipànic Porta amb sistema electromagnètic de bloqueig connectat a la detecció d'incendis i amb polsador de seguretat	1,72 m	
		Nivell 0			
		P2 EP-001	▪ Accés principal de l'edifici. Cos A central Porta corredissa amb sistema de seguretat que garanteix la seva obertura en cas de tall elèctric	2.00 m	
	P2 EP-002	▪ Sortida d'emergència de l'edifici. Cos A. S'ha construït recentment.	1.20 m		

³ Veure annex 3: plànols de Mitjans de protecció i vies d'evacuació, on es descriuen els edificis i les vies d'evacuació, les sortides per plantes i dels edificis respectivament.

EDIFICI PRINCIPAL				
		P3 EP-031	Sortida d'emergència a plaça Sant Domènech. Cos A nord (escala E3) <i>Porta doble batent amb obertura en sentit de l'evacuació i pany antipànic</i> <i>Porta amb sistema electromagnètic de bloqueig connectat a la detecció d'incendis i amb polsador de seguretat</i>	1,70 m
		P1 EP-024	Sortida d'emergència a carrer Portal Nou. Cos A sud (escala E1) <i>Porta doble batent amb obertura en sentit de l'evacuació i pany antipànic</i> <i>Porta amb sistema electromagnètic de bloqueig connectat a la detecció d'incendis i amb polsador de seguretat</i>	1,59 m
Escala interior	7	E1	Escala Cos A costat sud,. Comunica de nivell 0 a nivell 3. Escala protegida, amb sortida directa a l'exterior al nivell 0, i ventilació natural.	1.80 m
		E2	Escala Cos A central,. Comunica de nivell 0 a nivell 3. Escala protegida i ventilació natural.	1.50 m
		E3	Escala Cos A costat nord,. Comunica de nivell S1 a nivell 2. Escala protegida, amb sortida directa a l'exterior als nivells 0 i S1 i ventilació natural.	1.50 m
		E4	Escala Cos C /D. Comunica de nivell S2 a nivell 2. Escala protegida, exterior de nivell S1 amunt.	1.50 m
		E5	Escala Cos C/B. Comunica de nivell S2 a nivell 2. Escala protegida amb sortida directa a l'exterior al nivell S2. Ventilació per sobrepressió de nivell S1 a nivell 2 i ventilació natural al tram independent de nivell S1 a S2	1.50 m
		E6	Escala Cos C. Comunica de nivell 2 a nivell 3. Escala no protegida, oberta.	1.50 m
		E7	Escala Cos C. pujada de Sant Domènech Comunica de nivell 2 a nivell 3. Escala no protegida, oberta.	1.50 m
Escala exterior	2	EE1	Escala exterior oest comunica amb pujada de Sant Martí Escala pública de sortida del Cos C per escala E5. Correspon a la sortida P5 a nivell S2	3.00 m
		EE2	Escala exterior nord, pujada de Sant Domènech Escala pública de sortida del Cos A per escala E3. Correspon a les sortides P3 i P4 dels nivells 0 i S1 respectivament.	4.00 m
Ascensors	2	A1	Ascensor Cos A central. Comunica de nivell S1 a nivell 3. Ascensor de motor elèctric.	

EDIFICI PRINCIPAL			
		A2	Ascensor Cos C/B. Comunica de nivell S2 a nivell 2. Ascensor de motor elèctric.
Compartimentació contra el foc	Les característiques de compartimentació interior contra el foc configuren 4 sectors d'incendi principals configurats alguns d'ells per zones de diferents plantes. També la compartimentació contra incendis i la ventilació configuren les escales interiors com a protegides. Altres sectors identificats corresponen a locals tècnics o espais de serveis. Veure punt 2.1 de sectorització i plànols 4 de compartimentació a l'annex 3.		
DESCRIPCIÓ CONSTRUCTIVA			
Element	Material de construcció		
Estructura portant i forjats	Estructura de murs de càrrega i pilars i jàsseres de formigó armat reforços d'estructura de jàsseres metàl·liques protegides contra el foc. Els acabats interiors no han permès verificar la tipologia dels forjats que d'acord amb la informació tècnica rebuda és: estructura metàl·lica nbe-ea / une en 10 025 i formigó armat ha-25/b/20/ia Reforços de jàsseres metàl·liques de perfils compostats i protegides contra el foc amb revestiment ignífug projectat. En edificis d'ús docent amb alçada $15\text{ m} \leq A \leq 28\text{ m}$ la resistència al foc de l'estructura ha de ser R90 a plantes sobre rasant i R 120 sota rasant.		
Cobertes	Cobertes planes transitables acabat amb grava als cossos B i D cobertes inclinades de teula àrab als cossos A i C		
Tancaments exteriors	Façanes generals de parets de pedra en part arrebossada. Façanes de nivell 3 de plafons de tauler multicapa fenòlic marí i envidrament fixe.		
Tancaments interiors	Parets i paredons d'obra ceràmica Puntualment divisòries de vidre a la zona administrativa del nivell 3		
Revestiments sostres	En general, sostres amb revestiments modular de plaques de fibra vegetal 120x60 sobre estructura metàl·lica vista.		
Revestiments parets	Enguixats i arrebossats pintats. Trasdossats pintats, de guix i puntualment de fusta		
Revestiments paviments	En general paviments de terratzo paviment sintètic continua al Gimnàs (nivell 2 cos D)		
Conductes d'instal·lacions que comuniquen sectors d'incendi	El petits patis d'instal·lacions ubicats al Cos A comuniquen totes les plantes. D'acord amb la informació rebuda per part del SOTIM, el sistema de renovació d'aire disposa de comportes tallafoc que garanteix la continuïtat de la compartimentació contra el foc existent. De manera general les el pas d'instal·lacions per espais ocults poden comprometre la independència de sectors d'incendi i han de quedar adequadament segellats amb materials que garanteixin la mateixa resistència que es demana al sector d'incendi.		

1.4.2/1.4.3 Àrees i activitats de la instal·lació ⁴

L'activitat principal del centre és DOCENT UNIVERSITARIA

Activitats subsidiàries de l'activitat principal

■ Cafeteria

PLANTA	COS	ACTIVITATS
Nivell S2	Cos C	■ Sala d'actes
	Cos D	■ Magatzems generals
Nivell S1	Cos A	■ Cafeteria ■ Sales tècniques d'instal·lacions
	Cos B	■ Laboratoris i aules
	Cos C	■ Sala d'actes
	Cos D	■ Aules
Nivell 0	Cos A	■ Consergeria
		■ Copisteria
		■ Sales de reunió i d'estudis
		■ Aules
		■ Locals tècnics d'instal·lacions
	Cos B	■ Despatxos ■ Aules
	Cos C	■ Aules
	Cos D	■ Aules
Nivell 1	Cos A	■ Despatxos ■ Laboratori ■ s Aules ■ Locals tècnics d'instal·lacions
		■ Despatxos ■ Laboratori ■ s Aules
	Cos C	■ Aules ■ Informàtica
	Cos D	■ Aules
Nivell 2		■ Despatxos ■ Locals tècnics d'instal·lacions
	Cos B	■ Laboratoris
	Cos C	■ Aules ■ Vestidors gimnàs
	Cos D	■ Gimnàs
Nivell 3	Cos A	■ Despatxos ■ Àrea administrativa
	Cos C	■ Sala

Puntualment la facultat realitza cessió d'espais per la realització d'actes i activitats externes. En aquests casos la presència de personal de consergeria o únicament de vigilant de seguretat depèn de la mida de l'activitat prevista.

⁴ Veure detall de les ubicacions d'activitats als plànols 3 de Distribució, Usos i Instal·lacions de l'Annex 3.

1.4.4 Instal·lacions

DESCRIPCIÓ DE LES INSTAL·LACIONS ASSOCIADES AL RISCOS			
Tipus d'instal·lació	Element Instal·lació	Descripció	Ubicació
Electricitat	Baixa Tensió < 1000 volts	Quadres generals de protecció i distribució i comptadors	Armari en passadís, Cos A nivell S1
		Doble subministrament - General - De socors (P=15%) subministrament a ascensors, enllumenat bàsic.	
		Grup electrogen	No en disposa
		Quadres elèctrics de planta	
	Parallamps		No en disposa
Combustibles	Gas	Escomesa de gas i comptador Subministrament a calderes	Armari en passadís, Cos D nivell S1
Aparells a pressió	Calderes	Caldera de gas per calefacció de Aules ,Laboratoris, Passadissos Viessmann Vitoplex300 P= 345 kW	Sala de calderes, Cos D nivell S1
		Caldera a gas per ACS Viesmannvitodens 300 W P=60.1 kW.	Vestidors, Cos C nivell 2
Climatització	Bombes de calor / fred	Bombes refredadores VRV per subministrament a: - Despatxos - Sala d'actes - Aules informàtiques - Sales de reunions	Coberta Cos D
	Unitats interiors	Unitats interiors de VRV	Despatxos, sales de reunions, i aules climatitzades
		Conducció de distribució d'aire	Sala d'actes

DESCRIPCIÓ DE LES INSTAL·LACIONS ASSOCIADES AL RISCOS			
Tipus d'instal·lació	Element Instal·lació	Descripció	Ubicació
Ventilació	Extracció	Extracció puntual a laboratoris	Laboratoris nivell S1
		Campana extractora a bar i conducte d'extracció	Cafeteria, Cos A nivell S1
	Renovació d'aire	General a tot l'edifici. Climatitzadors tot exterior per renovació aire sala d'actes, despatxos i aules climatitzades	Maquinaria tot aire exterior a coberta i espais de màquines en sales tècniques.
		Conductes d'impulsió i retorn amb compartimentació contra el foc en zones de comunicació de sectors	Conductes en cel rasos
	Sobrepressió	Sistema de sobrepressió a escala E5 cos C, distribució per conducte a cada replà d'escala de nivell 2 a nivell S1	Ventilador sota coberta Cos C
Aparells elevadors	Ascensors	Ascensor A1, Comunica de nivell S2 a nivell 3 Maquinaria elèctrica amb punt de control a nivell 3 No disposa de sistema de seguretat connectat a la detecció d'incendis.	Zona central Cos A
		Ascensor A2, Comunica de nivell S2 a nivell 2 Maquinaria elèctrica amb punt de control a nivell 2 No disposa de sistema de seguretat connectat a la detecció d'incendis.	Cos C
Productes perillosos	Productes de laboratoris	Acetona, alcohols, reactius,.....en baixes quantitats	Emmagatzemat en armari a laboratoris docents Cos B nivell S1
Maquinària de processos	Maquinaria de laboratori	Plaques escalfadores elèctriques	Laboratoris Cos B nivell S1
		Campana	
Control d'accessos	Detecció d'intrusió	Sistema de detecció amb detectors volumètrics	Espais generals de circulació
	Portes d'obertura electrònica	Sistema d'obertura electrònica amb empremta biomètrica	Espais d'accés restringit
	CTTV	Control per càmeres en circuit tancat	Control a consergeria

1.5 OCUPACIÓ

Càlcul d'ocupació

SUPERFÍCIES I NOMBRE MÀXIM DE PERSONES A EVACUAR					
Planta	Acti vitat		Sup útil aprox.m²	Ocupació màxima	
				Declarada	CTE
Nivell S2	Cos C	Vestíbul accés	29,55	Alternatiu	Alternatiu
		Lavabos	17,34	Alternatiu	Alternatiu
		Sala d'Actes	141,68	124	124
		Vestíbul sala d'actes	47,95	Alternatiu	Alternatiu
		Lavabos	17,34	Alternatiu	Alternatiu
	Cos D	Magatzem 1	104,80	0	2
		Magatzem 2	62,10	0	1
Total ocupació màxima al nivell S2				124	127
Nivell S1	Cos A	Sala de rack	18,05	0	0
		Magatzem bar	6,80	1	1
		Lavabos	23,55	Alternatiu	Alternatiu
		Zona servei cafeteria	15,50	1	1
		Cafeteria	40,65	41	41
		Local d'instal·lacions (QGPD)	4,03	0	0
	Cos B	Laboratori S126	42,07	28	29
		Despatx – S125	17,80	3	3
		Laboratori S122	55,10	37	37
		Laboratori S116	49,16	9	10
		Laboratori S117	55,82	11	12
		Despatx S115 - PAS	37,86	4	4
		Lavabos	17,00	Alternatiu	Alternatiu
		Vestíbul	32,93	Alternatiu	Alternatiu
	Cos C	Llotja sala d'actes	25,32	3	30
		Local tècnic	2,18	0	0
	Cos D	Aula música S134	72,15	58	49
		Mag. música	5,15	0	0
		Aula S135	64,45	51	43
		Sala de calderes	29,45	0	0
	Total ocupació màxima al nivell S1				247
Nivell 0	Cos A	Aula 021 – 22	105,56	78	66
		Aula 019 - 20	105,34	78	66
		Magatzem 023	21,89	2	2
		Desp-18	23,84	1	1
		Lavabos	24,97	Alternatiu	Alternatiu
		Magatzem neteja	8,42	1	1
		Vestíbul ascensor	59,55	Alternatiu	Alternatiu
		Consergeria	20,78	3	3
		Mag. Consergeria	7,87	1	1
		Copisteria	24,72	2	2
		Sala d'estudis – Menjador 034	59,55	60	30
		Local instal·lacions	4,76	0	0

SUPERFÍCIES I NOMBRE MÀXIM DE PERSONES A EVACUAR					
Planta	Acti vitat		Sup útil aprox.m²	Ocupació màxima	
				Declarada	CTE
		Menjador 025	28,08	18	19
		Aula 027	30,19	20	21
		Sala Reunions 029	22,33	10	3
	Cos B	7 despatxos	131,23	32	33
		Aula 037	54,64	43	37
		Aula 038	59,93	47	40
		Aula 039	45,94	30	31
		Lavabos	17,00	Alternatiu	Alternatiu
		Vestíbul ascensor	21,42	Alternatiu	Alternatiu
	Cos C	Aula 055	43,15	28	29
		Aula 060	46,49	30	31
		Aula 061	52,42	41	35
	Cos D	Aula 065	76,97	61	52
Aula 063		101,37	81	68	
Total ocupació màxima al nivell 0				672	571
Nivell 1	Cos A	14 despatxos	254,07	28	28
		Lavabos	23,91	Alternatiu	Alternatiu
		Local instal·lacions	2,25	0	0
		Vestíbul ascensor	50,78	Alternatiu	Alternatiu
		9 despatxos i tutories	181,71	34	35
		Local instal·lacions	3,89	0	0
		Local instal·lacions	5,51	0	0
	Cos B	Despatx	13,32	2	2
		Lab. Psicologia	34,03	6	6
		Laboratori 151	23,01	3	3
		Laboratori 150	22,52	3	3
		Laboratori 149	28,31	6	6
		Aula 140	54,61	43	37
		Aula 141	59,93	47	40
		Aula 142	19,48	30	31
		Aula	25,71	22	23
		Vestíbul ascensor	26,73	Alternatiu	Alternatiu
	Cos C	Despatx informàtica	19,26	2	2
		Aula informàtica 162	57,00	45	38
		Sala servidors	15,60	0	0
		Aula informàtica 165	54,19	43	37
	Cos D	Aula 172	76,92	61	52
		Aula 170	101,54	81	68
Total ocupació màxima al nivell 1				467	408
Nivell 2	Cos A	14 despatxos	254,07	28	28
		Lavabos	24,19	Alternatiu	Alternatiu
		Vestíbul ascensor	55,85	Alternatiu	Alternatiu
		Despatxos i tutories	181,71	31	32
		Local instal·lacions	1,63	0	0
		Local instal·lacions	3,89	0	0
		Local instal·lacions	5,51	0	0
	Cos B	Laboratori 263	26,77	17	18
		Laboratori 262	22,12	4	3

SUPERFÍCIES I NOMBRE MÀXIM DE PERSONES A EVACUAR					
Planta	Acti vitat		Sup útil aprox.m²	Ocupació màxima	
				Declarada	CTE
		Sala de reunions 231	22,06	3	3
		Despatx 260	23,24	4	3
		Despatx 259 Becaris	28,82	3	3
		Aula 252	55,15	44	37
		Aula 250	49,45	43	37
		Aula 251	54,65	32	33
		Lavabos	16,50	Alternatiu	Alternatiu
		Vestíbul ascensor	26,74	Alternatiu	Alternatiu
	Cos C	Aula 270	80,25	64	54
		Magatzem	5,22	1	1
		Vestidors gimnàs	27,21	Alternatiu	Alternatiu
		Vestidors gimnàs	23,88	Alternatiu	Alternatiu
	Cos D	Gimnàs	215,95	100	144
		Vestidor professorat	6,57	Alternatiu	Alternatiu
Total ocupació màxima al nivell 2				374	368
Nivell3	Cos A	14 despatxos departaments	254,07	28	28
		Vestíbul ascensor	44,64	Alternatiu	Alternatiu
		13 despatxos administració	246,56	30	30
		sala de reunions	26,08	12	3
		Lavabos	24,20	Alternatiu	Alternatiu
		local instal·lacions	1,64	0	0
	Cos C	Sala	145,75	116	98
Total ocupació màxima al nivell 3			704,60	186	159
Total ocupació màxima de l'edifici				2.070	1.893

En la realització del càlcul d'ocupació s'han incorporat els valors d'ocupació declarada quan aquests superen l'ocupació corresponent a l'aplicació de la ràtio de referència.

Els espais on l'ocupació de càlcul supera la declarada han quedat evidenciats en gris i en taronja queda evidenciat l'espai on, per les seves característiques d'evacuació, s'ha de limitar l'aforament.

Ràtio d'ocupació de referència d'acord amb el CTE (persones per unitat de superfície útil).

- 1 persona / 1.5 m² en aules i cafeteria
- 1 persona / 2 m² en vestíbuls, sales de reunió i zones generals d'ús públic
- 1 persona / 5 m² en altres espais docents (laboratoris, seminaris,)
- 1 persona / 10 m² en zones administratives i despatxos
- 1 persona / 40 m² en arxius i magatzems.

QUADRE RESUM D'OCUPACIONS PER PLANTES

PLANTA	Ocupació declarada	Ocupació de càlcul
TOTAL NIVELL S2	127	124
TOTAL NIVELL S1	250	260
TOTAL NIVELL 0	672	571
TOTAL NIVELL 1	467	408
TOTAL NIVELL 2	425	414
TOTAL NIVELL 3	185	159
TOTAL OCUPACIÓ DEL CENTRE	2.126	1.936

D'acord amb la informació rebuda per part del comitè d'autoprotecció, l'ocupació total del centre no supera en cap cas l'ocupació màxima de càlcul que s'utilitza per l'avaluació de les condicions d'evacuació a l'apartat 1.6.5.

Plantilla i altres ocupants ⁵

PAS	NÚM. TREBALLADORS		
Ubicació	Laborables		Caps de setmana i Festius
	07:30 a 14:00.	15:00 a 18:00 (1 tarda)	
Nivell S1	1	1	
Nivell 0	3	2	
Nivell 1	3	1	
Nivell 2	1	1	
Nivell 3	17	1	
TOTAL	25	7	

PDI	NÚM. TREBALLADORS		
Ubicació	Laborables		Caps de setmana i Festius
	08:00 a 14:00.	15:00 a 21:00	
Nivell S1	0	0	
Nivell 0	10	5	
Nivell 1	50	30	
Nivell 2	50	30	
Nivell 3	35	20	
TOTAL	145	85	

⁵ L'organització en emergència amb noms i cognoms dels membres dels equips queda definida i detallada al document 3 d'aquest pla.

PERSONAL DE CONSERGERIA		NÚM. TREBALLADORS	
Ubicació	Laborables		Caps de setmana i Festius
	07:30 a 15:00.	14:00 a 21:00	
Nivell 0	3	2	
TOTAL	3	2	

PERSONAL DE NETEJA		NÚM. TREBALLADORS		
Ubicació	Laborables			Caps de setmana i Festius
	04:00 a 08:00.	8h a 12h	15h. a 16h	
Tot l'edifici	6	1	1	
TOTAL	6	1	1	

PERSONAL DE LABORATORIS		NÚM. TREBALLADORS	
Ubicació	Laborables		Caps de setmana i Festius
	08:00 a 15:00.	15.00 a 17:00	
Nivell S1	1	1 tarda	
TOTAL	1	1	

PERSONAL DE CAFETERIA		NÚM. TREBALLADORS	
Ubicació	Laborables		Caps de setmana i Festius
	7:30h a 13h	13h. a 20h.	
Nivell S1	2	1	
TOTAL	2	1	


PERSONAL DE REPROGRAFIA		NÚM. TREBALLADORS
Ubicació	Laborables	Caps de setmana i Festius
	8:30h a 19h.	
Nivell 0	1	
TOTAL	1	

ALTRES OCUPANTS		NÚM. PERSONES			
Tipus	Ubicació	Laborables		Caps de setmana i Festius	
		08,00 a 14,00.	14,00 a 20,00.		
Estudiants	Nivell S2	125	50		
Estudiants	Nivell S1	200	100		
Estudiants	Nivell 0	600	500		
Estudiants	Nivell 1	250	200		
Estudiants	Nivell 2	200	100		
Estudiants	Nivell 3				
Estudiants en espais docents	Tot l'edifici	1375	1000		
Estudiants en espais generals	Tot l'edifici	200	150		


1.5.2 Quadres de presència de personal

Horari de dilluns a divendres

TIPUS	0-1	1-2	2-3	3-4	4-5	5-6	6-7	7-8	8-9	9-10	10-11	11-12	12-13	13-14	14-15	15-16	16-17	17-18	18-19	19-20	20-21	21-22	22-23	23-24
PAS								25	25	25	25	25	25	25		7	7	7						
PDI									145	145	145	145	145	145		85	85	85	85	85	85			
Consergeria								3	3	3	3	3	3	3	3	2	2	2	2	2	2	2		
Neteja					6	6	6	6	1	1	1	1				1								
Laboratoris									1	1	1	1	1	1	1	1	1	1	1	1	1			
Cafeteria								2	2	2	2	2	2	1	1	1	1	1	1	1				
Reprografia									1	1	1	1	1	1	1	1	1	1	1					

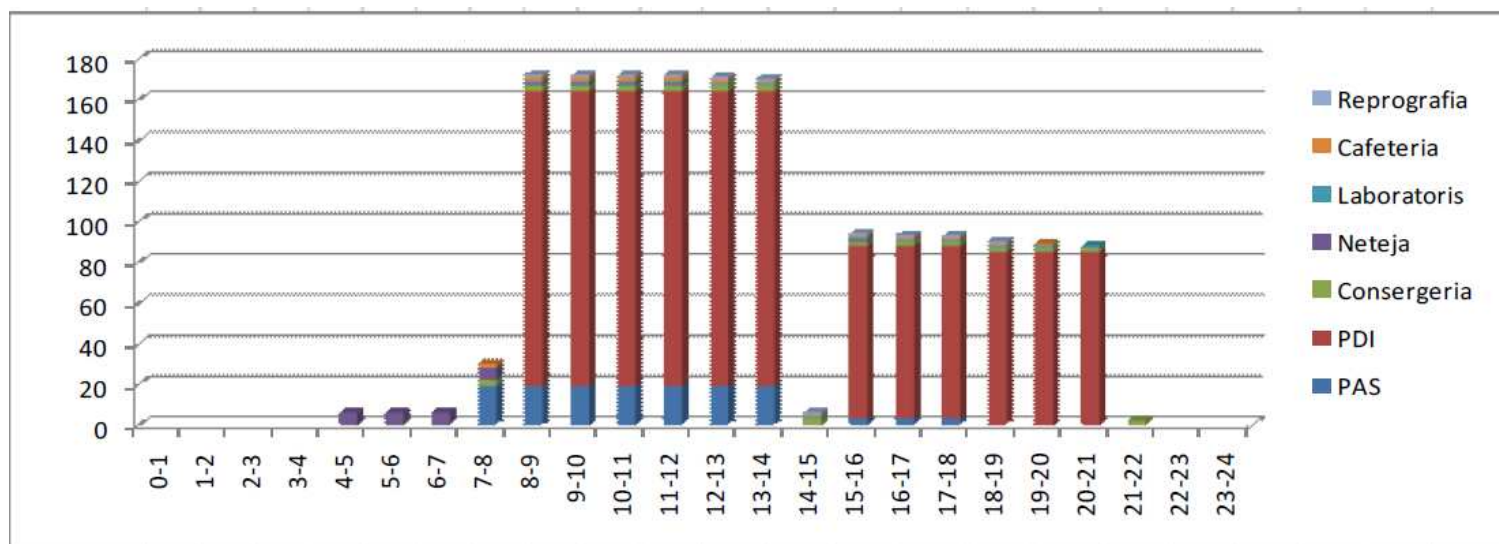

1.5.3 Organigrama

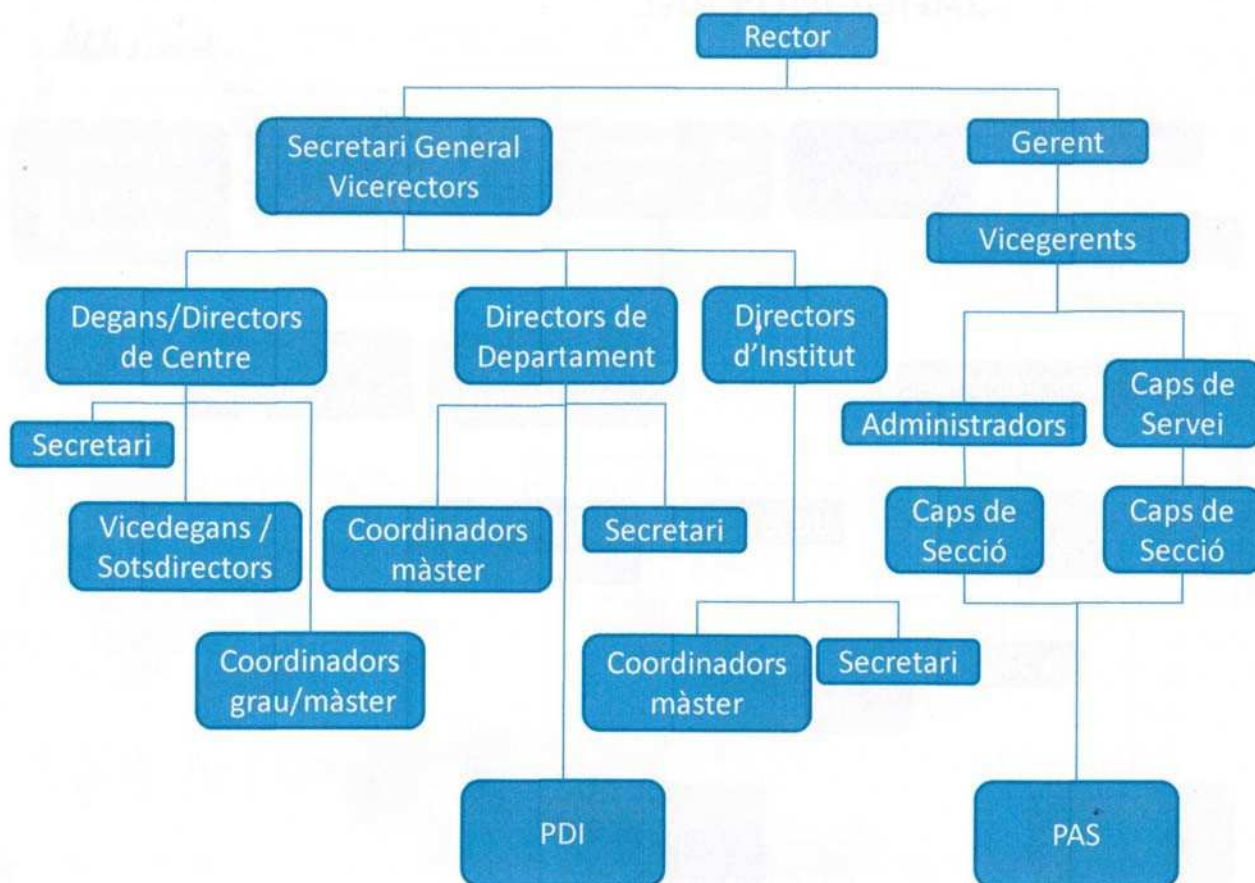

1.6 ANÀLISI DEL RISC

1.6.1 Anàlisi històrica

Tot i que els edificis d'ús docent no presenten un índex d'accidentabilitat especialment significatiu, l'existència d'espais dedicats a laboratoris i la presència de materials combustibles o inflamables, conseqüència de la pròpia activitat docent, fan que calgui tenir en compte, a l'hora de fer l'avaluació de riscos possibles, aquestes condicions. En concret, l'existència de laboratoris al nivell S1, amb presència de líquids inflamables (etanol, toluè,...), és significativa.

No consten incidents destacables.

Altres situacions de risc conegudes, tot i que cada vegada en menor assiduitat, són les amenaces de bomba o actes vandàlics a l'interior dels edificis docents.

Finalment, l'existència d'altres activitats complementàries al funcionament de la Facultat (cessió d'espais, cafeteria), també pot definir incidents en diversos escenaris.

Inventari i avaluació de riscos interns

Es classifica el risc d'incendi interior de cada una de les àrees que ocupen les diferents activitats de la instal·lació en risc alt, mig i baix, en funció del tipus d'activitat i la superfície i volum dels locals de risc especial, seguint els criteris següents:

1. RD 314/2006, *Código técnico de la edificación DB-SI*, en els casos que són d'aplicació segons el RD. 2267/2004.
2. Llei 3/2010 del 18 de febrer, de prevenció i seguretat en matèria d'incendis en establiments, activitats, infraestructures i edificis.
3. Reglaments i normativa específica que regula la seguretat en la instal·lació i el manteniment de Locals Tècnics (instal·lació elèctrica, sales de clima, dipòsits de combustibles, etc.).

Per altres riscos no avaluables segons els criteris normatius inclosos als punts anteriors, el criteri utilitzat és el següent:

4. La pròpia experiència del personal de la Facultat (anàlisi històrica).
5. En funció dels usos i les activitats que generin riscos, el nivell de risc s'extreu d'acord amb el sistema d'avaluació de l'INSHT, basat en la conjunció de la probabilitat de materialització del risc i de la seva severitat:

PROBABILITAT (EN FUNCIO DE L'ANÀLISI HISTÒRICA)	
Improbable	Extremadament estrany. No es coneix que hagi ocorregut fins ara.
Baixa	Seqüència de fets o conseqüència estranya. Ha ocorregut alguna vegada, en algun lloc.
Mitjana	No és gens estrany. Ha ocorregut en algunes ocasions.
Alta	És el resultat més probable i esperat, si es presenta el risc. Ocorrerà si hi ha exposició al risc.
SEVERITAT	
Poc Nociu	Danys superficials al material. Molèsties a les persones.
Nociu	Danys importants al material. Lesions que requereixen tractament (cremades, commocions, fractures menors....)
Molt Nociu	Destrucció del material o de la infraestructura. Lesions greus (fractures majors, amputacions, lesions múltiples). Mort.

D'acord amb aquestes definicions, els nivells de risc resultant són:

PROBABILITAT	SEVERITAT			
		Poc Nociu	Nociu	Molt Nociu
	Improbable	Risc trivial T	Risc tolerable TO	Risc moderat MO
	Baixa	Risc tolerable TO	Risc moderat MO	Risc important I
	Mitjana	Risc moderat MO	Risc important I	Risc Molt Important MI
	Alta	Risc important I	Risc Molt Important MI	Risc intolerable IN

RISC	ACCIÓ / TEMPORALITZACIÓ
Trivial (T)	No es requereix cap acció específica
Tolerable (TO)	No es necessita millorar l'acció preventiva, però es poden considerar solucions més rendibles o millors. Es requereixen comprovacions periòdiques per assegurar-se que es manté l'eficàcia de les mesures de control.
Moderat (M)	S'han de fer esforços per reduir el risc. Les mesures per a reduir el risc s'han d'implantar en un període determinat. Quan el risc moderat està associat amb conseqüències molt nocives, es precisarà una acció posterior per establir amb més precisió la probabilitat de dany com a base per determinar la necessitat de millora de les mesures de control.
Important (I)	Cal reduir el risc implantant els elements de control necessaris de forma immediata. Fins que no s'hagi reduït el risc, l'activitat s'ha de realitzar amb un control estricte de procediments de treball.
Molt Important (MI)	Cal reduir el risc implantant mesures correctores de forma immediata atenent a l'abast i vulnerabilitat dels ocupants. Fins que no s'hagi reduït el risc, l'activitat s'ha de realitzar amb un control estricte de procediments de treball i de mitjans de protecció extraordinaris.

RISC	ACCIÓ / TEMPORALITZACIÓ
Intolerable (IN)	No s'ha de realitzar l'activitat fins que s'hagi reduït el risc. Si no és possible reduir el risc, s'ha de prohibir l'activitat.

Segons els criteris exposats, s'identifiquen els riscos següents:

INDEX DE RISCOS IDENTIFICATS

IDENTIFICACIÓ DE LOCALS DE RISC ESPECIAL D'INCENDI CLASSIFICATS AL CTE DB-SI ⁶							
Planta	Cos	Descripció de l'element de risc	m²	m³	Sector	Nivell	Estimació del risc
Nivell S2	Cos D	Magatzem 1	104,80	200<V≤400	SI	MIG	Tolerable
		Magatzem 2	62,10	100<V≤200	SI	BAIX	Tolerable
Nivell S1	Cos D	Sala de calderes P=345 kW	29,45		SI	MIG	Important
Nivell S1	Cos A	Local d'instal·lacions (QGPD)	4,03		NO	BAIX	Important
ALTRES ESPAIS DE RISC D'INCENDI NO CLASSIFICATS							
Planta	Cos	Descripció de l'element de risc	Avaluació del risc		Estimació del risc		
			Prob.	Sever.			
Nivell S2	Cos A/C	Locals d'instal·lacions amb QE	Baixa	Poc Nociu	Tolerable		
Nivell S1	Cos B	Laboratori amb presència de plaques calefactores elèctriques	Baixa	Nociu	Moderat		
Nivell S1	Cos A	Cafeteria (cuina)	Baixa	Poc Nociu	Tolerable		
Nivell 0	Cos A	Magatzems i espais de material neteja	Improbable	Poc Nociu	Trivial		
		Copisteria	Improbable	Nociu	Tolerable		
		Menjador d'estudiants	Improbable	Poc Nociu	Trivial		
Nivell 1	Cos C	Sala servidors i espais informàtics	Baixa	Nociu	Moderat		
Puntual		Espais amb presència d'estufes elèctriques	Baixa	Poc Nociu	Tolerable		
General		Espais amb presència d'equips informàtics	Baixa	Poc Nociu	Tolerable		
RISC D'EXPLOSIÓ							
Àrees afectades	Planta	Descripció de l'element de risc	Avaluació del risc		Estimació del risc		
			Prob.	Sever.			
Nivell S1	Cos D	Explosió a la sala de calderes	Improbable	Molt Nociu	Moderat		
RISC DE FUITES I VESSAMENTS							
Àrees afectades	Planta	Descripció de l'element de risc	Avaluació del risc		Estimació del risc		
			Prob.	Sever.			
Nivell S1	Cos B	Laboratori S117/S116	Baixa	Poc Nociu	Tolerable		
Nivell S1	Cos D	Escomesa i xarxa distribució gas	Improbable	Nociu	Tolerable		

⁶ Veure Plànols de compartimentació i riscos a l'Annex 3 d'aquest pla.

ALTRES RISCOS				
Àrees afectades	Descripció de l'element de risc	Avaluació del risc		Estimació del risc
		Prob.	Sever.	
Tot l'edifici	Amenaça de bomba	Baixa	Nociu	Moderat
Tot l'edifici	Manca de subministrament elèctric	Improbable	Poc Nociu	Trivial
Entorn de l'incident	Emergència sanitària	Baixa	Molt Nociu	Important
RISCOS EXTERIORS ⁷				
Àrees afectades	Descripció de l'element de risc	Avaluació del risc		Estimació del risc
		Prob.	Sever.	
Tot l'edifici	Moviments sísmics	Improbable	Nociu	Tolerable
	Transport de mercaderies perilloses	Baixa	Nociu	Moderat
	Químic en establiments industrials	Baixa	Poc Nociu	Tolerable
	Nevades i glaçades	Baixa	Nociu	Moderat
	Vents i tempestes	Baixa	Poc Nociu	Tolerable

Incendi

IDENTIFICACIÓ DE LOCALS DE RISC ESPECIAL CLASSIFICATS AL CTE DB-SI ⁸							
Planta	Cos	Descripció de l'element de risc	m ²	m ³	Sector	Nivell	Estimació risc
Nivell S2	Cos D	Magatzem 1	104,80	200<V≤400	SI	MIG	Tolerable
		Magatzem 2	62,10	100<V≤200	SI	BAIX	Tolerable
Nivell S1	Cos D	Sala de calderes P=345 kW	29,45		SI	MIG	Important
Nivell S1	Cos A	Local d'instal·lacions (QGPD)	4,03		NO	BAIX	Important

D'acord amb la normativa vigent, els locals de risc especial d'incendi han de constituir sectors d'incendi independents amb característiques específiques de resistència al foc dels seus tancaments i estructura segons el nivell de risc⁹. Aquests espais igualment han de disposar d'enllumenat d'emergència i dels mitjans d'extinció adients.

⁷ Segons el pla de protecció civil de Girona

⁸ Veure Plànols de *Compartimentació i Riscos* a l'Annex 3 d'aquest pla.

⁹ Veure apartat de sectorització al punt 2.1.1 d'aquest pla.

D'acord amb la visita realitzada, altres espais no classificats al CTE, que presenten risc d'incendi són els següents:

ALTRES ESPAIS DE RISC D'INCENDI NO CLASSIFICATS					
Planta	Cos	Descripció de l'element de risc	Avaluació del risc		Estimació del risc
			Prob.	Sever.	
Nivell S2	Cos A/C	Locals d'instal·lacions amb QE	Baixa	Nociu	Moderat
Nivell S1	Cos B	Laboratori amb presència de plaques calefactores elèctriques	Baixa	Nociu	Moderat
Nivell S1	Cos A	Cafeteria (cuina)	Baixa	Poc Nociu	Tolerable
Nivell 0	Cos A	Magatzems i espais de material neteja	Improbable	Poc Nociu	Trivial
		Copisteria	Improbable	Nociu	Tolerable
		Menjador d'estudiants	Improbable	Poc Nociu	Trivial
Nivell 0	Cos C	Sala servidors i espais informàtics	Baixa	Nociu	Moderat
Puntual		Espais amb presència d'estufes elèctriques	Baixa	Poc Nociu	Tolerable
General		Espais amb presència d'equips informàtics	Baixa	Poc Nociu	Tolerable

Conseqüències del risc d'incendi intern en locals de risc especial

INCENDI A MAGATZEMS NIVELL S2 / COS D

NIVELL DE RISC (CTE): MIG (magatzem 1. El magatzem 2 és de nivell BAIX)

ESTIMACIÓ DEL RISC: Probabilitat: BAIXA Severitat: POC NOCIU - TOLERABLE

Àrees afectades: instal·lacions i persones

- Magatzems 1 i 2, segons lloc d'origen de l'incendi.
- Material dipositat als magatzems.
- Amb portes tancades:
 - No es preveu afectació exterior.
- Amb portes EI obertes:
 - Vestíbul sala d'actes
 - Accés a l'edifici per la Pujada de Sant Domènec.
 - Escala a planta S1.
- Personal a la planta soterrani, de manera circumstancial. Personal a la sala d'actes.

Conseqüències: tipus d'afectació

- Generació de foc i fum.
- Progressió del fum per vestíbul de la sala d'actes i escala 4 (escala oberta).
- Transmissió de fum a la resta de l'edifici.

A les persones:

- Per afectació directa de l'incendi:
 - Possibilitat d'intoxicació per inhalació de fum.
- Afectació indirecta:
 - Interrupció de l'activitat docent a l'edifici.

A les instal·lacions:

- Destrucció del material emmagatzemat.

Mesures de control i protecció

- Mantenir correctament tancades les portes EI del vestíbul previ i del magatzem 2.
- Instal·lar detector d'incendi dins del magatzem 2.
- Situar llum d'emergència dins del magatzem 2.
- Manteniment del sistema de detecció i alarma d'incendis.

INCENDI / EXPLOSIÓ DE GAS A SALA DE CALDERES

NIVELL DE RISC (CTE): MIG

ESTIMACIÓ DEL RISC: Probabilitat BAIXA Severitat MOLT NOCIU: IMPORTANT

Àrees afectades: instal·lacions i persones

- **Nivell S1:**
 - o Sala de calderes
 - o Aula confrontant
 - o Cafeteria
- **Nivell 0:**
 - o Aula sobre la sala de calderes
 - o Vestíbul i àrea de consergeria
- Instal·lació de gas.
- Personal de manteniment, molt poc probable
- Personal i alumnes de les àrees afectades

Conseqüències: tipus d'afectació

- Generació de foc i fum.
- Risc de fuga de gas i d'explosió. Risc de col·lapse parcial d'estructures
- Danys a les conduccions de gas.

A les persones:

- o Per afectació directa de l'incendi:
 - Cremades de diversa consideració
 - Intoxicació per inhalació de fum
- o En cas d'explosió de gas:
 - Traumatismes per col·lapse estructural
- o Interrupció de l'activitat
- o Crisis d'angoixa

A les instal·lacions:

- o Danys als sistemes de calefacció i elèctric
- o Interrupció del subministrament

Mesures de control i protecció

- Verificació de la instal·lació de sistema de detecció de gas, al sistema d'alarma d'incendi.

INCENDI A LOCAL D'INSTAL·LACIONS (QGDGP)
NIVELL DE RISC (CTE): BAIX
ESTIMACIÓ DEL RISC: Probabilitat BAIXA Severitat MOLT NOCIU: IMPORTANT
Àrees afectades: instal·lacions i persones
■ Armari elèctric del passadís de cafeteria: - o quadre general de distribució i protecció. ■ Instal·lació elèctrica general de l'edifici. ■ Afectació a la via d'evacuació de l'àrea de la cafeteria i escala 3
Conseqüències: tipus d'afectació
■ Generació de gran quantitat de fum, molt tòxic. ■ Tall general de subministrament elèctric, possiblement de llarga durada. A les persones: - o Afectació directa de l'incendi: ■ No previsible - o Afectació indirecta: ■ Interrupció d'activitat A les instal·lacions: - o Important afectació al sistema elèctric. - o Caiguda de l'enllumenat d'emergència en una hora
Mesures de control i protecció
■ Sectoritzar l'armari del quadre general de distribució ■ Instal·lació de detector i enllumenat d'emergència dins de l'armari del quadre. ■ Manteniment del correcte funcionament de les portes EI de l'edifici

Conseqüències d'altres riscos d'incendi intern en espais no classificats

INCENDI A LOCALS AMB QUADRES ELÈCTRICS (NIVELL S2)
ESTIMACIÓ DEL RISC: Probabilitat: BAIXA Severitat: POC NOCIU - TOLERABLE
Àrees afectades: instal·lacions i persones
■ Sala elèctrica: - o quadres de distribució de planta. ■ Instal·lació elèctrica de l'àrea afectada. ■ No és previsible l'afectació inicial al personal ■ Amb porta oberta, personal en l'entorn més proper de la sala afectada
Conseqüències: tipus d'afectació
■ Generació de fum molt tòxic. ■ Tall de subministrament elèctric A les persones: - o Afectació directa de l'incendi: ■ Inicialment no previsible. - o Afectació indirecta: ■ Interrupció d'activitat A les instal·lacions: - o Afectació al sistema elèctric.
Mesures de control i protecció
■ Manteniment del sistema de detecció i alarma d'incendis.

INCENDI A LABORATORIS COS B (NIVELL S1)
ESTIMACIÓ DEL RISC: Probabilitat: BAIXA Severitat: NOCIU - MODERAT
Àrees afectades: instal·lacions i persones
■ Laboratori de física i química ■ Laboratori de biologia i geologia - o Material i equipament dels laboratoris ■ Afectació inicial al personal dins del laboratori ■ Possibilitat d'afectació al passadís del cos B (aules) i vestíbul de l'ascensor
Conseqüències: tipus d'afectació
■ Generació de flames i fum molt tòxic. ■ Tall de subministrament elèctric A les persones: - o Afectació directa de l'incendi: ■ Intoxicació per inhalació de fum. Cremades. - o Afectació indirecta: ■ Interrupció d'activitat A les instal·lacions: - o Afectació al sistema elèctric.
Mesures de control i protecció
■ Evitar la utilització d'estufes elèctriques als laboratoris. ■ No sobrecarregar les línies elèctriques de les instal·lacions. ■ Mantenir els líquids inflamables en armaris adients i en la mínima quantitat necessària.

INCENDI A SALA SERVIDORS / ESPAIS INFORMÀTICS COS C (NIVELL 1)
ESTIMACIÓ DEL RISC: Probabilitat: BAIXA Severitat: NOCIU - MODERAT
Àrees afectades: instal·lacions i persones
■ Sala de servidors ■ Despatx informàtic ■ Aules d'informàtica - o Servidors i SAI - o Ordinadors ■ Afectació al personal de l'àrea informàtica
Conseqüències: tipus d'afectació
■ Destrucció de l'equipament informàtic i la informació continguda ■ Generació de fum molt tòxic. A les persones: - o Afectació directa de l'incendi: ■ Intoxicació per inhalació de fum. Cremades. - o Afectació indirecta: ■ Interrupció d'activitat A les instal·lacions: - o Afectació al sistema informàtic de la Facultat
Mesures de control i protecció
■ Valorar la possibilitat, d'acord amb el valor de la informació i equipament, d'instal·lar un sistema d'extinció automàtica a la sala dels servidors, mitjançant un agent extintor no agressiu. ■ No sobrecarregar les línies elèctriques de les instal·lacions.

Explosió

RISC D'EXPLOSIÓ					
Àrees afectades	Planta	Descripció de l'element de risc	Avaluació del risc		Estimació del risc
			Prob.	Sever.	
Nivell S1	Cos D	Explosió a la sala de calderes	Baixa	Molt Nociu	Important

El risc d'explosió a la sala de calderes ha estat avaluat conjuntament amb el risc d'incendi a l'apartat 1.6.2.1

Fuita o vessament

RISC DE FUITES O VESSAMENTS					
Àrees afectades	Planta	Descripció de l'element de risc	Avaluació del risc		Estimació del risc
			Prob.	Sever.	
Nivell S1	Cos B	Laboratori S117/S116	Baixa	Poc Nociu	Tolerable
Nivell S1	Cos D	Escomesa i xarxa distribució gas	Improbable	Nociu	Tolerable

Altres

ALTRES RISCOS				
Àrees afectades	Descripció de l'element de risc	Avaluació del risc		Estimació del risc
		Prob.	Sever.	
Tot l'edifici	Amenaça de bomba	Improbable	Molt Nociu	Moderat
Tot l'edifici	Manca de subministrament elèctric	Improbable	Poc Nociu	Trivial
Entorn de l'incident	Emergència sanitària (aturada cardiorespiratòria, caiguda,...)	Baixa	Molt Nociu	Important

AMENAÇA DE BOMBA				
ESTIMACIÓ DEL RISC: Probabilitat IMPROBABLE Severitat MOLT NOCIU: MODERAT				
Àrees afectades: instal·lacions i persones				
- La totalitat de la Facultat - La totalitat del personal i usuaris				
Conseqüències: tipus d'afectació				
- Cessament de l'activitat - Risc d'explosió amb afectació a l'edifici. - Destrucció d'instal·lacions - Afectació a les persones segons els productes involucrats a l'explosió. - Accidents en l'evacuació.				
Mesures de control i protecció				
- Avís immediat a Mossos - Evacuació de l'edifici cap al punt de reunió, si s'escau - Seguir les indicacions de les autoritats policials.				

MANCA DE SUBMINISTRAMENT ELÈCTRIC
ESTIMACIÓ DEL RISC: Probabilitat: IMPROBABLE Severitat: POC NOCIU TRIVIAL
Àrees afectades: instal·lacions i persones
■ La totalitat de l'edifici ■ La totalitat del personal i usuaris
■ Cessament de l'activitat
■ Davant de la possibilitat de manca de subministrament de llarga durada (informació de la companyia subministradora), decretar la finalització de l'activitat i evacuar la Facultat

EMERGÈNCIA SANITÀRIA
ESTIMACIÓ DEL RISC: Probabilitat BAIXA Severitat MOLT NOCIU / RISC IMPORTANT
Àrees afectades: instal·lacions i persones
■ Àrees afectades: • La totalitat de la Facultat ■ Persones: • Qualsevol persona, sigui membre del personal o usuari.
Conseqüències: tipus d'afectació
■ En funció de la patologia, des de petits traumatismes fins a risc de mort
Propostes i mesures de control i protecció
■ Formació permanent de l'equip de primers auxilis, amb capacitat de fer una primera valoració de l'incident ■ Davant de la situació de risc, avís immediat a Emergències (☎ 112) ■ Activació de l'equip de primers auxilis al lloc de l'emergència ■ Facilitar l'accés al lloc de l'emergència als equips sanitaris.

1.6.1 Inventari i avaluació del risc laboral

Entre els riscos laborals identificats a l'avaluació de riscos realitzada per part de l'Oficina de Salut Laboral de la UdG (desembre 2010), no se'n ha identificat cap que pugui produir una situació d'emergència que no quedi reflectida en els riscos identificats.

1.6.3 Inventari i avaluació dels riscos externs

Els riscos d'origen exterior que puguin afectar l'establiment responen a aquells identificats a la planificació municipal de la Direcció General de Protecció Civil de la Generalitat de Catalunya, d'acord amb el Mapa de Protecció Civil. La vulnerabilitat al risc de la instal·lació, depèn de la seva ubicació dins del municipi, d'acord amb els plans d'actuació municipal que li corresponguin.

Segons el pla de protecció civil de Girona, els riscos externs existents que poden afectar la Facultat d'Educació i Psicologia són:

RISCOS D'ORIGEN EXTERIOR ¹⁰			
Tipus de Risc	Observacions	Risc	Pla associat
Sísmic	Girona es troba dins de l'àrea de previsibles sismes d'intensitat VII – VIII (MSK), període de retorn de 500 anys.	MIG	SISMICAT
Transport mercaderies perilloses	Girona té risc tant per transport de mercaderies per ferrocarril, com per carretera o autopista. La facultat es troba a les següents distàncies de les vies per on poden passar mercaderies perilloses: • Carretera N II, a 1.200 m.(E) • Autopista AP 7, a 2.000 m. (W) • Via del tren, a 375 m. (W)	MIG	TRANSCAT
Químic en establiments industrials	Al terme municipal de Girona hi ha una instal·lació de risc químic (CLH, S.A. a l'Avellaneda, dipòsits de combustible), a més de 5 Km. al SW de l'edifici.	BAIX	PLASEQCAT
Aeronàutic	El terme municipal de Girona es troba a menys de 8 km de la zona d'influència II de les pistes de l'aeroport de Girona - Costa Brava (Vilobí d'Onyar)	BAIX	AEROCAT
Nevades i glaçades	En el terme municipal de Girona hi ha episodis de nevada intensa ocasionalment. Altitud de l'edifici: 98m.s.n.m.	BAIX	NEUCAT
Vents i Tempestes	És poc probable patir ratxes de vent >90 Km/h a la ciutat de Girona	BAIX	PROCICAT
Inundacions	Girona té un risc molt alt d'inundació. L'edifici de la facultat no es troba dins de la zona inundable, període de retorn de 500 anys del riu Onyar.	NO	INUNCAT
Incendis forestals	El risc d'incendi forestal al terme municipal de Girona és alt, però l'edifici de la facultat no es troba en zona forestal ni a prop.	NO	INFOCAT
Radiològic	L'edifici de les facultats no es troba dins de les zones d'intervenció ni d'alarma de les instal·lacions de medicina nuclear i radioteràpia de Girona de 2a Categoria(CETIR-Clínica Girona i ICO/IDI- Hospital Josep Trueta).	NO	RADCAT

¹⁰Vegeu els consells a la població referits als riscos més exposats per les facultats, a l'Annex 6

RISC SÍSMIC (INTENSITAT VII - VIII)

NIVELL DE RISC (PLA DE PC DE GIRONA): MIG

ESTIMACIÓ DEL RISC: Probabilitat IMPROBABLE; Severitat NOCIU: TOLERABLE

Àrees afectades instal·lacions persones

- Tot el Campus
- Totes les persones dins de l'àrea del Campus

Conseqüències: tipus d'afectació

- Cessament de l'activitat
- Risc de danys als edificis:
 - o Esfondraments
 - o Col·lapse estructural
 - o Danys a instal·lacions (gas, electricitat, ...)
- Traumatismes de diversa gravetat.
- Danys a la infraestructura viària.
- Dificultat de rebre auxili immediat.

Propostes i mesures de control i protecció

Davant del risc sísmic, seguir les recomanacions de protecció civil:

- Si es troba conduint, aturi el vehicle immediatament en lloc segur, separat de les façanes dels edificis.
- Dins d'un edifici:
 - o Allunyi's de prestatges amb material que li pugui caure al damunt
 - o En presència de falsos sostres de plaques, situï's a l'ampit d'una porta.
 - o Després del terratrèmol surti el més aviat possible a l'exterior i allunyi's de les façanes i elements que se'n puguin despendre i situï's en espais oberts

RISC EN EL TRANSPORT DE MERCADERIES PERILLOSES PER FERROCARRIL

NIVELL DE RISC (PLA DE PC DE GIRONA): MIG

ESTIMACIÓ DEL RISC: Probabilitat BAIXA; Severitat NOCIU: MODERAT

RISC QUÍMIC EN ESTABLIMENTS INDUSTRIALS - NÚVOL TÒXIC

NIVELL DE RISC (PLA DE PC DE GIRONA): BAIX

ESTIMACIÓ DEL RISC: Probabilitat BAIXA; Severitat POC NOCIU: TOLERABLE

Àrees afectades instal·lacions persones

- Tot l'edifici
- Tot el personal, pacients i visitants
- Situació de risc en TMP: *Accident ferroviari o fuga en el transport per ferrocarril*
- Empreses que poden produir un accident per risc químic: (CLH, S.A. a l'Avellaneda, dipòsits de combustible).

Conseqüències: tipus d'afectació

- A l'interior :
 - o Impossibilitat d'abandonar l'edifici
- A l'exterior:
 - o Afectacions a l'aire
 - o Intoxicacions respiratòries
 - o Irritacions als ulls, a la pell i a les mucoses del cos
 - o Cremor en les vies respiratòries
- Inhalacions de substàncies tòxiques.

Mesures de control i protecció

- Avís immediat al Cap d'Emergència en sentir els primers símptomes d'una possible intoxicació en l'aire
- Informar al personal de la possibilitat del risc
- Tancar portes i finestres segellant-les amb cura
- Aturar el sistema d'aire condicionat i l'entrada d'aire
- Confinament de personal i alumnes a l'interior de l'edifici
- Mantenir-se informat a través dels mitjans de comunicació i Protecció Civil i establir contacte amb la Policia Local si no han estat avisats
- Accedir a l'aplicació mòbil Gencat, per tal de poder configurar avisos o notificacions en emergències del municipi.
- Realització d'exercicis de confinament

RISC D'ACCIDENT AERONAUTIC

NIVELL DE RISC: Probabilitat: BAIXA; Severitat: MOLT NOCIU: MODERAT

Àrees afectades: instal·lacions i persones

- En accident a l'edifici
 - Nivells de la Facultat
 - Tot l'edifici
- En accident a l'entorn
 - Campus Montilivi

Conseqüències: tipus d'afectació

- Afectació directa amb víctimes (traumatismes i cremades)
- Afectació per possible efecte domino (fuites, incendis, explosions...)
- Possible afectació als habitatges de l'entorn
- Possible afectació a les vies de comunicació
- Dificultat en l'accés dels serveis d'emergència
- Manca d'informació i desorientació en l'emergència
- Col·lapse de l'estructura

Mesures de control i protecció

- Recepció o emissió d'avís al CECAT
- D'acord amb el tipus d'accident si s'escau i per indicació de les autoritats de Protecció Civil
 - o Confinament
 - o Evacuació

RISC EN NEVADES O GLAÇADES

NIVELL DE RISC (PLA DE PC DE GIRONA): BAIX

ESTIMACIÓ DEL RISC: Probabilitat BAIXA; Severitat NOCIU: MODERAT

RISC EN VENTADES O TEMPESTES

NIVELL DE RISC (PLA DE PC DE GIRONA): BAIX

ESTIMACIÓ DEL RISC: Probabilitat BAIXA; Severitat NOCIU: MODERAT

Àrees afectades instal·lacions persones

- Tot el Campus
- Totes les persones dins de l'àrea del Campus

Conseqüències: tipus d'afectació

- Cessament de l'activitat.
- Accidents de trànsit.
- Traumatismes per caigudes.
- Impossibilitat d'arribar a destí, persones que visquin a l'entorn proper de Girona.

Propostes i mesures de control i protecció

- Davant del risc de nevades o glaçades, seguir les indicacions de protecció civil:
- Si comença a nevar amb intensitat, aturar l'activitat i evacuar les persones que abans de que les condicions del trànsit siguin difícils.
 - Si s'escau, definir un espai d'acollida per concentrar aquelles persones que no puguin arribar als seus destins, fora de l'entorn proper de Girona.

1.6.4 Descripció i avaluació de les condicions d'evacuació

CONDICIONS D'EVACUACIÓ															
Nivell	Cos	Sector	Activitat	Sup. (m2)	Ocup. Màx.	Nivell de Risc	Condicions d'evacuació								
							Recorreguts interiors		Sortides		Observacions, aclariments i compliment de la normativa				
							Ample m	longitud ¹¹	núm.	ampl. m					
Nivell S2	Cos C	SS2-03	Lavabos	17,34	Alter.	BAIX	≥1 m A≥P/200	≤50m	2	3,08 1,50	- Sortida exterior P5 - Sortida de planta escala ascendent E4 (recorregut alternatiu) Els recorreguts a l'interior de locals de risc no superen els 25 metres.				
		S1	Sala d'Actes	141,68	124	BAIX									
	Cos D	SS2-01	Magatzem 1	104,80	2	MIG									
		SS2-02	Magatzem 2	62,10	1	BAIX									
Nivell S1	Cos A	SS1-01	Sala de rack	18,05	0	BAIX	≥1 m A≥P/200	≤50m	2	1,72 1,50	- Sortida exterior P4 - Sortida de planta escala descendent E4 (recorregut alternatiu travessant el pati central)				
			Magatzem bar	6,80	1										
			Lavabos	23,55	Alter.										
		SS1-02	Zona servei cafeteria	15,50	1	BAIX									
			Cafeteria	40,65	41										
			Local d'instal·lacions (QGPD)	4,03	0										
	Cos B	S1	Laboratori S126	42,07	25	BAIX				≥1 m A≥P/200		≤50m	2	1,72 1,50	- Sortida exterior P4 - Sortida de planta escala descendent E5
			Despatx S125	17,80	3										
			Laboratori S122	55,10	29										

¹¹ Les longituds de les vies corresponen a la longitud màxima de la via principal menys favorable que en recintes de superfície superior a 50 metres es compta des del punt d'ocupació més allunyat..

CONDICIONS D'EVACUACIÓ												
Nivell	Cos	Sector	Activitat	Sup. (m2)	Ocup. Màx.	Nivell de Risc	Condicions d'evacuació				Observacions, aclariments i compliment de la normativa	
							Recorreguts interiors		Sortides			
							Ample m	longitud ¹¹	núm.	ampl. m		
			Laboratori S116	49,16	25							
			Laboratori S117	55,82	25							
			Despatx S115	37.86	8							
			Lavabos	17,00	Alter.							
	Cos C	S1	Llotja sala d'actes	25,32	30	BAIX	≥1 m A≥P/200	≤50m	2	1,50	- Sortida de planta escala descendent E5 - Sortida exterior P4 (recorregut alternatiu)	
			Local tècnic	2,18	0					1,72		
	Cos D	SS1-03	Aula S134	72,15	50	BAIX	≥1 m A≥P/200	≤50m	2	1,72	- Sortida exterior P4 - Sortida de planta escala descendent E4	
			Mag. música	5,15	0					1,50		
			Aula S135	64,45	50							
		SS1-04	Sala de calderes	29,45	0	MIG						
	Nivell 0	Cos A	S1	Aula 021	105,56	86	BAIX	≥1 m A≥P/200	≤50m	2	1,59	- Sortida exterior P1 - Sortida exterior P2 (recorregut alternatiu)
				Aula 019	105,34	85					2,00	
				Magatzem 023	21,89	2						
Despatx 018				23,84	1							
Lavabos				24,97	Alter.							
S2			Magatzem neteja	8,42	1	BAIX	≥1 m A≥P/200	≤50m	3	2,00	- Sortida exterior P2 - Sortida exterior P3 (recorregut alternatiu) - Sortida exterior P1 (recorregut alternatiu)	
			Consergeria	20,78	3					1,70		
			Mag. Consergeria	7,87	1					1,59		
			Copisteria	24,72	3							
			Sala d'estudis	59,55	26							

CONDICIONS D'EVACUACIÓ

Nivell	Cos	Sector	Activitat	Sup. (m2)	Ocup. Màx.	Nivell de Risc	Condicions d'evacuació															
							Recorreguts interiors		Sortides		Observacions, aclariments i compliment de la normativa											
							Ample m	longitud ¹¹	núm.	ampl. m												
			Menjador PAS/PDI 025	28,08	14																	
			Aula 027	30,19	15																	
			Sala de reunions	22,33	3																	
			S1	Local instal·lacions	4,76	0	BAIX	≥1 m A≥P/200	≤50m	2	1,70 1,50	- Sortida exterior P3 - Sortida de planta escala descendent E5										
	Cos B	S1	7 despatxos	131,23	25	BAIX																
			Aula 037	54,64	37																	
			Aula 038	59,93	41																	
			Aula 039	45,94	37																	
			Lavabos	17,00	Alter.		Cos C						S1	Aula 055	43,15	33	BAIX	≥1 m A≥P/200	≤50m	2	1,50 1,50	- Sortida de planta escala descendent E5 - Sortida de planta escala descendent E4 <i>El mobiliari de les aules no ha de bloquejar les sortides d'emergència a l'escala E4</i>
	Aula 060	46,49	41																			
	Aula 061	52,42	41																			
	Cos D	S2	Aula 065	76,97	76	BAIX	≥1 m A≥P/200						≤50m	2	2,00 1,50	- Sortida exterior P2 - Sortida de planta escala descendent E4						
			Aula 063	101,37	85																	

CONDICIONS D'EVACUACIÓ

Nivell	Cos	Sector	Activitat	Sup. (m2)	Ocup. Màx.	Nivell de Risc	Condicions d'evacuació				
							Recorreguts interiors		Sortides		Observacions, aclariments i compliment de la normativa
							Ample m	longitud ¹¹	núm.	ampl. m	
Nivell 1	Cos A	S2	14 despatxos	254,07	28	BAIX	≥1 m A≥P/200	≤50m	2	1,80	- Sortida de planta escala descendent E1 - Sortida de planta escala descendent E2
			Lavabos	23,91	Alter.					1,50	
			Local instal·lacions	2,25	0						
		S1	9 despatxos i tutories	181,71	33	BAIX	≥1 m A≥P/200	≤50m	2	1,50	- Sortida de planta escala descendent E2 - Sortida de planta escala descendent E3
			Local instal·lacions	3,89	0					1,50	
			Local instal·lacions	5,51	0						
	Cos B	S1	Despatx	13,32	2	BAIX	≥1 m A≥P/200	≤50m	2	1,50	- Sortida de planta escala descendent E3 - Sortida de planta escala descendent E5
			Despatx becaris	34,03	8						
			Laboratori 151	23,01	5						
			Laboratori 150	22,52	5						
			Laboratori 149	28,31	6						
			Laboratori 140	54,61	23						
			Aula 141	59,93	25						
			Despatx	19,48	2						
			Laboratori 143 (música)	25,71	9						

CONDICIONS D'EVACUACIÓ

Nivell	Cos	Sector	Activitat	Sup. (m2)	Ocup. Màx.	Nivell de Risc	Condicions d'evacuació				
							Recorreguts interiors		Sortides		Observacions, aclariments i compliment de la normativa
							Ample m	longitud m	núm.	ampl. m	
	Cos C	S1	Despatx informàtica	19,26	2	BAIX	≥1 m A≥P/200	≤50m	2	1,50	- Sortida de planta escala descendent E5 - Sortida de planta escala descendent E4 El mobiliari de les aules no ha de bloquejar les sortides d'emergència a l'escala E4
			Aula informàtica	57,00	25					1,50	
			Sala servidors	15,60	0						
			Aula informàtica	54,19	25						
	Cos D	S2	Aula 172	76,92	64	BAIX	≥1 m A≥P/200	≤50m	2	1,50	- Sortida de planta escala descendent E2 - Sortida de planta escala descendent E4
			Aula 170	101,54	85					1,50	
Nivell 2	Cos A	S2	14 despatxos	254,07	28	BAIX	≥1 m A≥P/200	≤50m	2	1,80	- Sortida de planta escala descendent E1 - Sortida de planta escala descendent E2
			Lavabos	24,19	Alter.					1,50	
		S1	Despatxos i tutories	181,71	28	BAIX	≥1 m A≥P/200	≤50m	2	1,50	- Sortida de planta escala descendent E2 - Sortida de planta escala descendent E3
			Local instal·lacions	1,63	0					1,50	
			Local instal·lacions	3,89	0					1,50	
			Local instal·lacions	5,51	0					1,50	
	Cos B	S1	Laboratori 263	26,77	6	BAIX	≥1 m A≥P/200	≤50m	2	1,50	- Sortida de planta escala descendent E3 - Sortida de planta escala descendent E5
			Laboratori 262	22,12	5					1,50	
			Sala de reunions	22,06	6					1,50	
			Laboratori 260	23,24	8					1,50	

CONDICIONS D'EVACUACIÓ

Nivell	Cos	Sector	Activitat	Sup. (m2)	Ocup. Màx.	Nivell de Risc	Condicions d'evacuació				
							Recorreguts interiors		Sortides		Observacions, aclariments i compliment de la normativa
			Ample m				longitud ¹¹	núm.	ampl. m		
			Laboratori 259	28,82	17						
			Aula 253	24,95	18						
			Aula 252	29,31	25						
			Laboratori 251	49,45	33						
			Laboratori 251	54,65	13						
			Lavabos	16,50	Alter.						
	Cos C	S1	Aula 270	80,25	54	BAIX	≥1 m A≥P/200	≤50m	2	1,50	- Sortida de planta escala descendent E5
			Magatzem	5,22	1					1,50	- Sortida de planta escala descendent E4
			Vestidors gimnàs	27,21	Alter.					El mobiliari de les aules no ha de bloquejar les sortides d'emergència a l'escala E4	
			Vestidors gimnàs	23,88	Alter.						
	Cos D	S2	Gimnàs	215,95	44	BAIX	≥1 m A≥P/200	≤50m	2	1,50	- Sortida de planta escala descendent E2
			Vestidor professorat	6,57	Alter.					1,50	- Sortida de planta escala descendent E4 (recorregut alternatiu)

CONDICIONS D'EVACUACIÓ

Nivell	Cos	Sector	Activitat	Sup. (m2)	Ocup. Màx.	Nivell de Risc	Condicions d'evacuació				
							Recorreguts interiors		Sortides		Observacions, aclariments i compliment de la normativa
							Ample m	longitud ¹¹	núm.	ampl. m	
Nivell 3	Cos A	S3	18 despatxos departaments /deganat	254,07		BAIX	≥1 m <i>A</i> ≥ <i>P</i> /200	≤50m	2	1,80	- Sortida de planta escala descendent E1 - Sortida de planta escala descendent E2
			10 despatxos administració	246,56	29					1,50	
			Sala de reunions	26,08	13						
			Lavabos	24,20	Alter.						
			Local instal·lacions	1,64	0						
	Cos C	S1	Sala	145,75	72	BAIX	≥1 m <i>A</i> ≥ <i>P</i> /200	≥25m	1	1,50	- Sortida de planta, al nivell 2, escala descendent E5 <i>El recorregut d'evacuació supera els 25 m fins a la sortida de planta del nivell 2.</i>

1.6.5 Consideracions respecte a l'evacuació de l'edifici:

Passos i portes:

Les amplades de passos i de portes en recorreguts d'evacuació són correctes iguals o superiors a 1.00 i 0.80 m respectivament.

El sentit d'obertura en portes per l'evacuació de més de 100 persones i de recintes d'ocupacions superior a 50 persones és correcte. Únicament s'ha de limitar l'aforament a 50 persones a les aules que disposen d'una única porta que obre en sentit contrari a l'evacuació (d'acord amb la ocupació declarada aquest cas només afecta a l'aula S134).

Les portes corredisses disposen de sistema de seguretat que garanteix la seva obertura en cas d'activació del sistema de detecció d'incendis i en cas de tall de subministrament elèctric.

Els espais d'ocupació superior 100 persones disposen de més d'una sortida.

De manera general, cal recordar que la distribució de mobiliari, maquinaria i objectes d'emmagatzematge ha de garantir amplades mínimes de pas de 1 metre als recorreguts d'evacuació fins a les sortides. En especial s'ha de garantir aquest recorregut a les aules del Cos C que disposen de sortides d'emergència a l'escala protegida E4.

Sortides de planta i longituds de recorreguts:

A l'edifici, el nombre i distribució de sortides de planta garanteix recorreguts interiors inferiors a 50 metres a totes les plantes.

Únicament a la Sala del Cos C nivell 3, amb una única sortida de planta, el recorregut d'evacuació supera els 25 m de longitud.

L'amplada de les sortides de planta és suficient per fer viable l'evacuació en tots els casos.

Totes les portes incloses als recorreguts d'evacuació, on hi ha instal·lat retenidor electromagnètic de tancament, disposen d'un dispositiu manual de desbloqueig del sistema de retenció, a més d'estar connectades al sistema de detecció d'incendis.

Sortides de l'edifici i capacitat d'evacuació de les escales ¹²:

D'acord amb el càlcul d'ocupació, l'amplada total de sortides de l'edifici presenta una capacitat suficient per l'evacuació dels ocupants.

Les 5 escales generals de l'edifici són escales protegides i les seves amplades presenten capacitats d'evacuació suficients per fer viable l'evacuació inclús en la hipòtesi de bloqueig de l'accés a una d'elles en una de les plantes.

Les escales E6 i E7, són escales obertes d'evacuació descendent, correctes per l'evacuació dels ocupants de la sala d'exposició.

¹² El càlcul de vies d'evacuació i hipòtesis de bloquejos queda recollit a la documentació de projecte de llicència d'activitats d'octubre de 2009 amb referència normativa la NBE. CPI/96, que s'adjunta a l'annex 7 d'aquest PAU.

Atenent a aquestes consideracions, es pot dir que les condicions d'evacuació de l'edifici són suficients per fer viable l'evacuació dels ocupants.

Zones de refugi

Amb una alçada d'evacuació superior a 14 metres, els edificis docents han de disposar de zones de refugi per a persones en cadira de roda o altre tipus de mobilitat reduïda. El nombre de places a contemplar es de una persona en cadira de rodes per cada 100 ocupants.

A l'edifici de la Facultat d'Educació i Psicologia els replans de les 3 escales protegides el Cos A (E1/E2/E3) presenten les condicions i amplades suficients per acollir aquesta funció a les plantes superiors (nivells 1, 2, i 3) amb dues cadires de rodes a cada replà

Als nivells S1 i S2 són els replans de les escales E4 i E5 els que presenten les amplades de replà suficients per ser considerades zones de refugi.

Els nivells 0 disposa de dues sortides de l'edifici a peu pla i no requereix aquestes zones.

1.6.6 Avaluació de les condicions de confinament

Es defineix *confinament* com l'acció de tancar-se en un local per protegir-se de l'exterior. Aquesta acció comportarà obturar les obertures, portes i finestres i les entrades d'aire, després d'haver aturat les instal·lacions de climatització i ventilació.

Les condicions òptimes pel confinament són les següents:

NÚM.	CONDICIONS DE CONFINAMENT
1	Espai tancat i suficient, degudament protegit contra l'entrada de fum
2	Finestres i portes segellades amb juntes
3	Sense obertures permanent
4	Accés a l'aigua potable
5	Serveis sanitaris (wc)
6	Sistema d'accés a les informacions generades per l'accident (radio, ...)
7	Comunicacions amb l'exterior conegudes per l'ajuntament (telèfon mòbil o telèfon directe)
8	Equip de primers auxilis adient al risc d'intoxicació previsible

D'acord amb els riscos identificats, ÉS PREVISIBLE la necessitat de confinament general de les persones dins de l'edifici.


Davant el RISC DE CONTAMINACIÓ AMBIENTAL (risc d'accident en transport de mercaderies perilloses, risc d'accident en establiment industrial), que suposi la necessitat de protegir-se de l'exterior per indicació de les autoritats, els espais considerats més adients són les zones:

ZONA DE CONFINAMENT			
Planta	Lloc de confinament	Sup. útil	Ocupació considerada 1 persones per m2
Nivell S2	Sala d'actes	140	140
Nivell S1	Aules cos D	136	136
	Passadís i despatxos cos B	150	150
Nivell 0	Aules cossos A, B,C i D	620	620
Nivell 1	Aules cossos C i D	290	290
	Aula i despatxos cos B	282	282
	Despatxos cos A	254	254
Nivell 2	Aules cossos B i C	340	340
	Gimnàs cos D	216	216
	Despatxos cos A	436	436
Nivell 3	Sala cos C	146	146
	Despatxos cos A	501	501


Davant del risc de BLOQUEIG DE SORTIDES (situació extraordinària que suposi l'impossibilitat de sortida del centre per condicions meteorològiques excepcionals), els ocupants de l'edifici que no puguin abandonar les instal·lacions hauran de romandre temporalment a l'interior fins al desbloqueig de les sortides d'evacuació exteriors. En aquest cas l'espai de confinament seria la totalitat de l'edifici principal excepte el nivell 0 si per inundació ha quedat afectat.

1.6.7 Diagrames de persones per zones

Ocupació en horari de matí

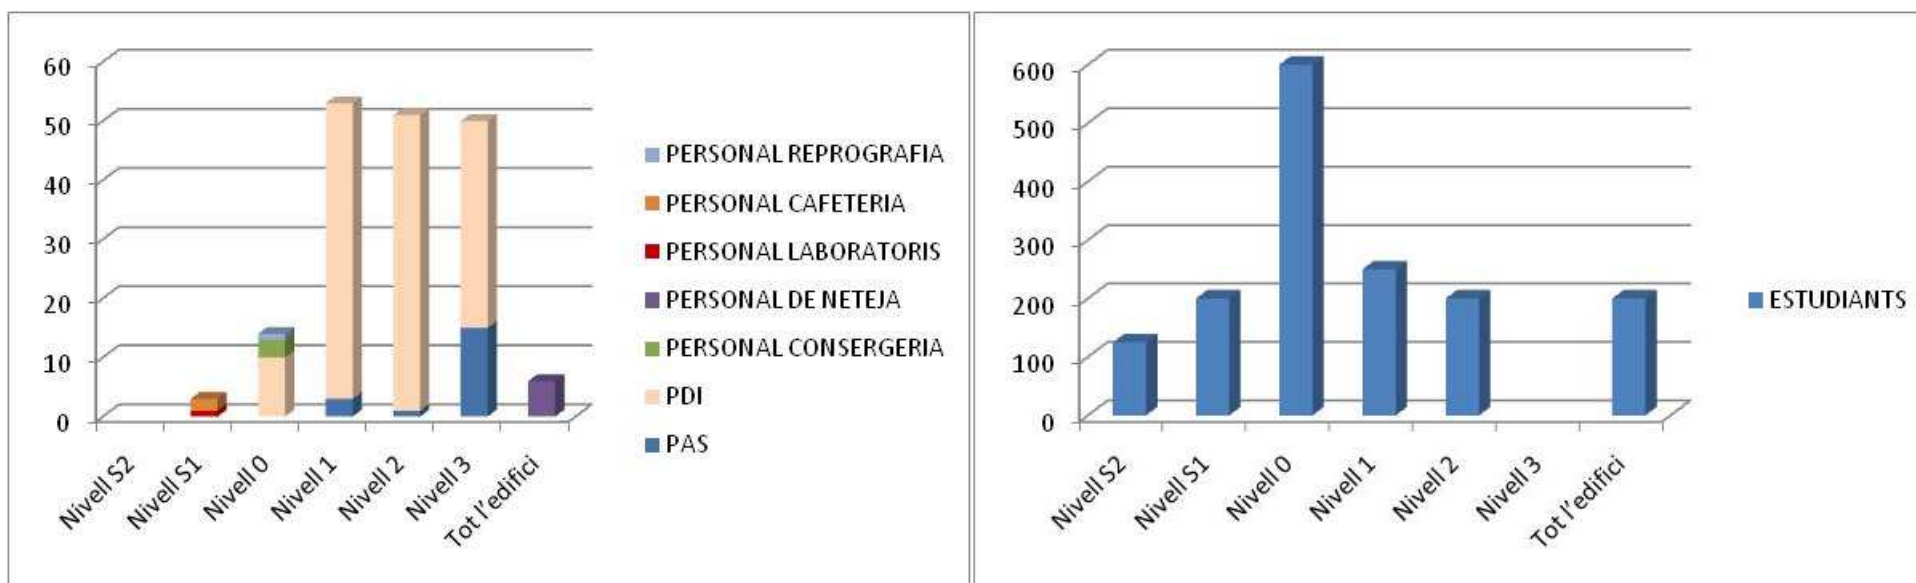

Ocupació en horari de tarda

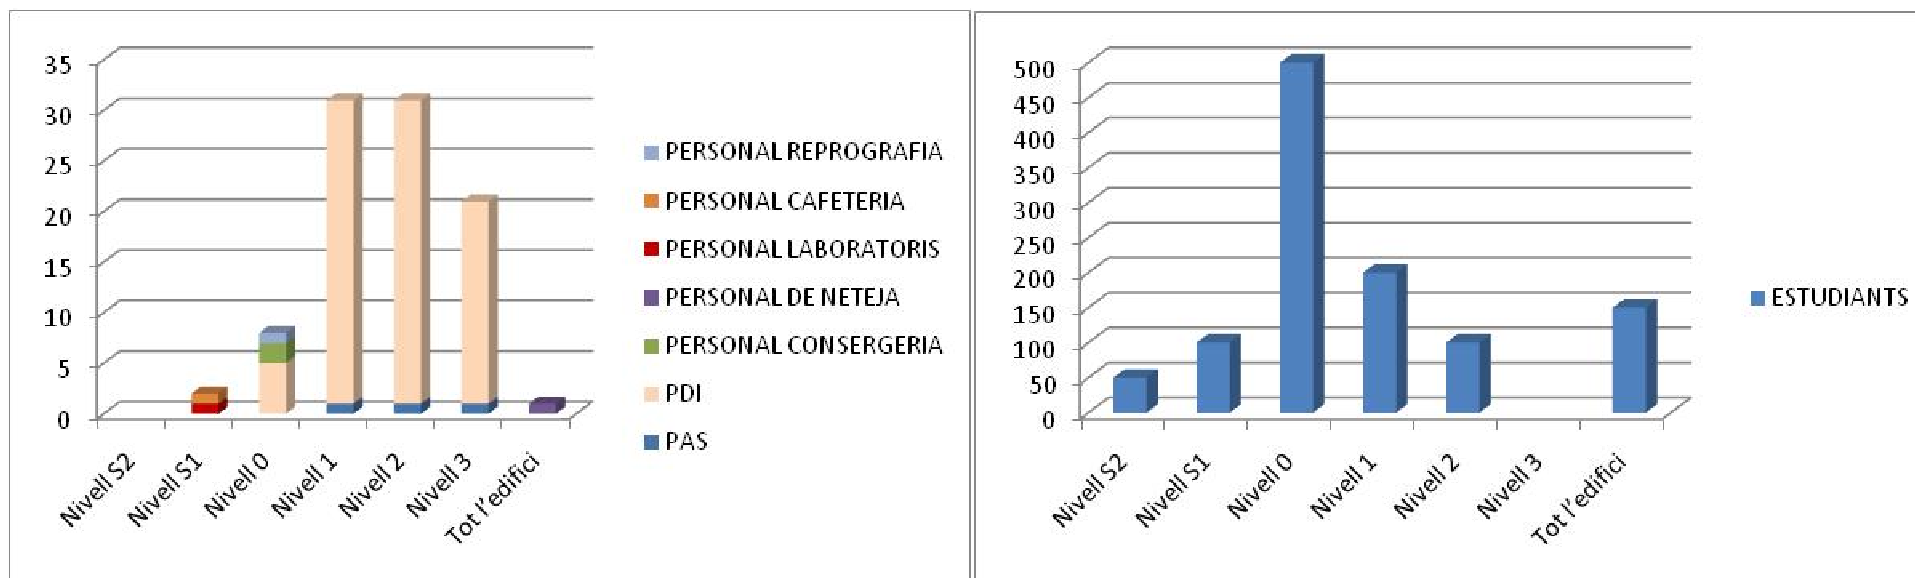

1.6.8 Elements vulnerables.

Elements vulnerables externs

Els escenaris descrits i avaluats en els apartats anteriors (1.6.2.1, 1.6.2.2, 1.6.2.3 i 1.6.2.4) poden afectar a:

Nom	Activitat	Afectació	Protocol
Universitat de Girona. Campus Barri Vell	Administració	Per fum, en cas d'incendi a l'edifici	Avís telefònic al núm. 972 41 8011
Facultat de Lletres	Docent		Avís telefònic al núm. 972 41 8200
Facultat de Turisme	Docent		
Església de Sant Domènec	Culte		

Elements especialment vulnerables interns

La tipologia de l'activitat i els seus usuaris no constitueixen elements especialment vulnerables.

1.8 PLÀNOLS

DOCUMENTACIÓ GRÀFICA A L'ANNEX 3

- **1 Situació**
 - 1-000 Planta General
- **2 Emplaçament**
 - 2-000 Planta General
- **3 Distribució, Usos i Instal·lacions**
 - 3-102 Nivell S2
 - 3-101 Nivell S1
 - 3-000 Nivell 0
 - 3-001 Nivell 1
 - 3-002 Nivell 2
 - 3-003 Nivell 3
- **4 Compartimentació i Riscos**
 - 4-102 Nivell S2
 - 4-101 Nivell S1
 - 4-000 Nivell 0
 - 4-001 Nivell 1
 - 4-002 Nivell 2
 - 4-003 Nivell 3

La documentació gràfica que es lliura en l'Annex 3 inclou la informació corresponent al punt 1.7 Plànols del Decret 30/2015:

- | | |
|---|--|
| ■ Zones de risc..... | -Plànols 4 Compartimentació i Riscos |
| ■ Zones vulnerables..... | -Plànols 1 Situació: <i>vulnerables exteriors</i> |
| | -Plànols 4 Compartimentació i Riscos: <i>vulnerables interiors</i> |
| | <i>No s'han identificat zones d'especial vulnerabilitat</i> |
| ■ Plànols de les instal·lacions i àrees on es realitza l'activitat..... | -Plànols 3 Distribució, Usos i Instal·lacions |
| ■ Identificació del control dels subministraments bàsics..... | -Plànols 3 Distribució, Usos i Instal·lacions |

REVISIÓ

PLA D'AUTOPROTECCIÓ DOCUMENT 2

(INVENTARI I DESCRIPCIÓ DELS MITJANS I MESURES
D'AUTOPROTECCIÓ)

FACULTAT D'EDUCACIÓ I PSICOLOGIA

Elaboració: Febrer 2021

Versió V3



Plaça Sant Domènec, 9 17004 Girona

INTRODUCCIÓ	3
2.1 MITJANS MATERIALS DISPONIBLES.....	4
2.1.1 SECTORITZACIÓ	4
2.1.2 INSTAL·LACIONS DE DETECCIÓ	9
2.1.3 INSTAL·LACIONS D'EXTINCIÓ D'INCENDIS.....	14
2.1.4 INSTAL·LACIONS D'EVACUACIÓ/EXTRACCIÓ I DEPURACIÓ DE FUMS	18
2.1.5 EQUIPAMENTS PER LA LLUITA CONTRA SINISTRES.....	18
2.1.6 SENYALITZACIÓ D'EMERGÈNCIES	18
2.1.7 SISTEMES INTERNS D'AVÍS.....	19
2.1.8 IL·LUMINACIÓ D'EMERGÈNCIA.....	19
2.1.9 ALTRES SISTEMES DE CONTROL DE RISCOS.....	19
2.2 MITJANS HUMANS DISPONIBLES	21
2.3 MESURES CORRECTORES DE RISC I D'AUTOPROTECCIÓ	24
2.4 PLÀNOLS	26

DOCUMENT 2: INVENTARI I DESCRIPCIÓ DELS MITJANS I MESURES D'AUTOPROTECCIÓ

INTRODUCCIÓ

Un dels objectius del Pla és preveure els riscos que poden afectar l'activitat i posar en funcionament un sistema de mitjans i de mesures d'Autoprotecció que minimitzin la possibilitat de produir-se el risc i en cas, de que s'hagi produït, minimitzar els seus efectes.


Amb aquest propòsit es redacta aquest Document nº2 on es descriuen i analitzen les mesures i els mitjans d'autoprotecció que estan instal·lats al centre i que servirà per:

- Conèixer la disponibilitat de mitjans (materials i humans) per actuar en cas d'emergència tant per al personal i usuaris com per els equips d'intervenció.
- Tenir un llistat acurat de totes aquelles instal·lacions d'autoprotecció que s'han de revisar i mantenir per tal de garantir el seu bon funcionament
- Identificar mancances.
- Preveure aquelles mesures que poden evitar o minimitzar l'ocurrència d'una emergència.

2.1 MITJANS MATERIALS DISPONIBLES

2.1.1 Sectorització

Croquis dels sectors principals a l'edifici

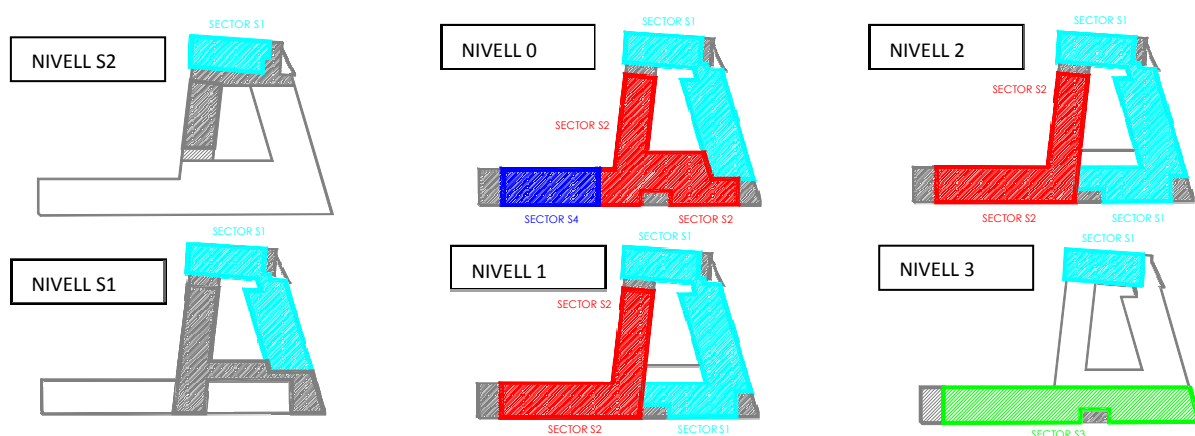

Taula detall de la sectorització

NIVELL	COS	ACTIVITAT	LRE	NIVELL RISC	SECTOR D INCENDI	SUP. ÚTIL m ²
Nivell S2	Cos C	Vestíbul accés		--	Sv	29,55
		Lavabos		BAIX	SS2-03	17,34
		Sala d'Actes		BAIX	S1	141,68
		Vestíbul, escala 4		--	SE4	47,95
		Lavabos				17,34
	Cos D	Magatzem 1	MIG	MIG	SS2-01	104,80
		Magatzem 2	BAIX	BAIX	SS2-02	62,10
Nivell S1	Cos A	Sala de rack		BAIX	SS1-01	18,05
		Magatzem bar				6,80
		Lavabos				23,55
		Zona servei cafeteria		BAIX	SS1-02	15,50
		Cafeteria				40,65
		Espai comú				63,35
		Vestíbul sortida emergència				13,41

NIVELL	COS	ACTIVITAT	LRE	NIVELL RISC	SECTOR D INCENDI	SUP. ÚTIL m ²
		Local d'instal·lacions (QGPD)	BAIX			4,03
	Cos B	Laboratori S126		BAIX	S1	42,07
		Despatx S125				17,80
		Laboratori S122				55,10
		Laboratori S116				49,16
		Laboratori S117				55,82
		Despatx S115				37,86
		Lavabos				17,00
		Vestíbul				32,93
	Cos C	Llotja sala d'actes		BAIX	S1	25,32
		Local tècnic				2,18
	Cos D	Aula S134		BAIX	SS1-03	72,50
		Mag. música				5,15
		Aula S135				64,45
		Sala de calderes	MIG	MIG	SS1-04	29,45
Nivell 0	Cos A	Aula 021-022		BAIX	S4	105,56
		Aula 019-020				105,34
		Despatx 018				21,89
		Lavabos				23,84
		Passadís				24,97
		Magatzem neteja		BAIX	S2	8,42
		Vestíbul ascensor				59,55
		Consergeria				20,78
		Mag. Consergeria				7,87
		Copisteria				24,72
		Sala d'estudis - Menjador				59,55
		Menjador personal 025				28,08
		Aula 027				30,19
		Sala de reunions 029				22,33
		Passadís				117,10
		Local instal·lacions		BAIX	S1	4,76
	Cos B	7 despatxos		BAIX	S1	131,23
		Aula 037				54,64
		Aula 038				59,93
		Aula 039				45,94
		Lavabos				17,00
		Passadís				50,51
		Vestíbul ascensor				21,42
	Cos C	Aula 055				43,15
		Aula 060				46,49
		Aula 061				52,42

NIVELL	COS	ACTIVITAT	LRE	NIVELL RISC	SECTOR D INCENDI	SUP. ÚTIL m ²
	Cos D	Passadís		BAIX	S2	38,28
		Aula 065				76,97
		Aula 063				101,37
		Passadís				49,96
Nivell 1	Cos A	14 despatxos		BAIX	S2	254,07
		Lavabos				23,91
		Passadís				67,85
		Local instal·lacions				2,25
		Vestíbul ascensor				50,78
		9 despatxos i tutories		BAIX	S1	181,71
		Passadís				77,03
		Local instal·lacions				3,89
		Local instal·lacions				5,51
	Cos B	Despatx		BAIX	S1	13,32
		Lab 152				34,03
		Lab 151				23,01
		Lab 150				22,52
		Lab 149				28,31
		Aula 140				54,61
		Aula 141				54,61
		Aula 142				59,93
		Aula 143				45,19
		Passadís				52,22
		Vestíbul ascensor				26,73
	Cos C	Despatx informàtica		BAIX	S1	19,26
		Aula informàtica - 165				57,00
		Sala servidors				15,60
		Passadís				35,87
		Aula informàtica - 162				54,19
	Cos D	Aula 172		BAIX	S2	76,92
		Aula 170				101,54
		Passadís				49,96
Nivell 2	Cos A	14 despatxos		BAIX	S2	254,07
		Lavabos				24,19
		Passadís				68,97
		Vestíbul ascensor				55,85
		Despatxos i tutories		BAIX	S1	181,71
		Passadís				77,04
		Local instal·lacions				1,63
		Local instal·lacions				3,89
		Local instal·lacions				5,51
		Local instal·lacions				5,51

NIVELL	COS	ACTIVITAT	LRE	NIVELL RISC	SECTOR D INCENDI	SUP. ÚTIL m ²
	Cos B	Laboratori 263		BAIX	S1	26,77
		Laboratori 262				22,12
		Lab Mu – 261				22,06
		D 260				23,24
		D 259				28,82
		Aula 252				24,95
		Aula 252				29,31
		Aula 251				49,45
		Aula 250				54,65
		Lavabos				16,50
		Passadís				53,47
		Vestíbul ascensor				26,74
	Cos C	Aula 270		BAIX	S1	80,25
		Magatzem				5,22
		Passadís				46,23
		Vestidors gimnàs				27,21
		Vestidors gimnàs				23,88
	Cos D	Gimnàs		BAIX	S2	215,95
		Vestidor professorat				6,57
Nivell3	Cos A	13 despatxos departaments		BAIX	S3	254,07
		Passadís				68,97
		local instal·lacions				1,64
		Vestíbul ascensor				44,64
		13 despatxos administració				246,56
		Sala de reunions				26,08
		Passadís				36,74
		3 armaris servei i inst. Escala 2		BAIX	S3-1/2/3	
	Cos C	Sala d'Estudis		BAIX	S1	145,75
	D	Inst. clima		BAIX	S3-4	

La compartimentació de l'edifici configura 4 grans sectors que en el cas dels sectors S1 i S2 inclouen espais de diferents plantes.

Els Nivells S1 i S2 presenten altres sectors mes petits que responen a locals de risc especial, espais de serveis i zones docents directament connectades al pati central.

La superfície dels sectors d'incendi no supera en cap cas els 4.000 m² establerts com a superfície màxima de sector en edificis docents de més d'una planta.

Les escales principals de l'edifici E1/2/3/4/5 són escales protegides i disposen de ventilació natural o sobrepressió.

Al Cos C, les escales que comuniquen el Nivell 2 amb la sala del Nivell 3, E6/7, són obertes.

Respecte a la propagació de l'incendi per façana, l'edifici no presenta problemes de comunicació de sectors per façana.

En quant als locals de risc especial d'incendi, d'acord amb la normativa vigent, la seva compartimentació ha de constituir sectors d'incendi independents amb característiques de resistència al foc específiques dels seus tancaments i estructura segons el nivell de risc.

Nivell de Risc	Estructura	Tancaments	Portes
Baix	<i>R-90</i>	<i>EI-90</i>	EI ₂ -45 C5
Mig	<i>R-120</i>	<i>EI-120</i>	2 x EI ₂ -30 C5
Alt	<i>R-180</i>	<i>EI-180</i>	2 x EI ₂ -45 C5

A aquest respecte s'han detectat mancances puntuals de compartimentació contra el foc.

- A l'armari del quadre general de protecció i distribució elèctrica ubicat al passadís del Cos A Nivell S1. Aquest espai es considera local de risc especial Baix.

De manera general cal recordar que per la correcta sectorització contra incendis és imprescindible el manteniment de les portes tallafoc i eliminar-hi l'ús de falques instal·lant retenidors electromagnètics en aquelles portes que hagin de restar habitualment obertes. Igualment és imprescindible que l'àmbit de les portes no quedi ocupat per material emmagatzemat que pugui bloquejar la seva operativitat.

2.1.2 Instal·lacions de detecció

instal·lacions de detecció d'incendis

MITJANS DE DETECCIÓ								
Nivell		Activitat	Sector	Risc	Detectors			Polsadors d'alarma
					Fum	Calor	Gas	
Nivell S2	C	Vestíbul accés	Sv	--	SI			1
		Lavabos	SS2 03	BAIX	SI			
		Sala d'Actes	S1	BAIX	SI			
		Vestíbul, escala 4	SE4	--	SI			
		Lavabos						
	D	Magatzem 1	SS2 01	MIG	SI			1 a l'accés
		Magatzem 2	SS2 02	BAIX				
Nivell S1	A	Sala de rack	SS1 01	BAIX	SI			
		Magatzem bar			SI			
		Lavabos			SI			
		Zona servei cafeteria	SS1 02	BAIX	SI			
		Cafeteria						
		Espai comú			SI			1
		Vestíbul sortida emergència			SI			1
		Local d'instal·lacions (QGPD)						
	B	Laboratori S126	S1	BAIX	SI			
		Despatx S125			SI			
		Laboratori S122			SI			
		Laboratori S116			SI			
		Laboratori S117			SI			
		Despatx S115			SI			
		Lavabos			SI			
		Passadís			SI			1
		Vestíbul			SI			
	C	Llotja sala d'actes	S1	BAIX	SI			
		Local tècnic						
	D	Aula S134	SS1 03	BAIX	SI			
		Mag. música						
		Aula S135			SI			
		Sala de calderes	SS1 04	MIG	SI		SI	
		Passadís exterior	Ext.	--				2
Nivell 0	A	Aula 021 / 022	S4	BAIX	SI			
		Aula 019 / 020			SI			
		Arxiu administratiu			SI			

MITJANS DE DETECCIÓ								
Nivell		Activitat	Sector	Risc	Detectors			Polsadors d'alarma
					Fum	Calor	Gas	
		Lavabos	S2	BAIX				
		Passadís			SI			1
		Magatzem neteja						
		Vestíbul ascensor			SI			1
		Consergeria			SI			
		Mag. Consergeria			SI			
		Copisteria			SI			
		Sala d'estudis / Menjador			SI			
		Menjador 026			SI			
		Aula 027			SI			
		Sala Reunions 029			SI			
		Passadís			SI			1
		Local instal·lacions	S1	BAIX				
	B	7 despatxos	S1	BAIX	SI			
		Aula 037			SI			
		Aula 038			SI			
		Aula 039			SI			
		Lavabos			SI			
		Passadís			SI			1
		Vestíbul ascensor			SI			
	C	Aula 055	S1	BAIX	SI			
		Aula 060			SI			
		Aula 061			SI			
		Passadís			SI			1
	D	Aula 065	S2	BAIX	SI			
		Aula 063			SI			
		Passadís			SI			2
Nivell 1	A	Escala 1	S2	BAIX	SI			1
		14 despatxos			SI			
		Lavabos			SI			
		Passadís			SI			
		Local instal·lacions			SI			
		Vestíbul ascensor			SI			1
		9 despatxos i tutories	S1	BAIX	SI			
		Passadís			SI			1
		Local instal·lacions						
		Local instal·lacions						
	B	Despatx	S1	BAIX	SI			
		Despatx becaris			SI			
		Laboratori 151			SI			
		Laboratori 150			SI			
		Laboratori 149			SI			
		Aula 140			SI			

MITJANS DE DETECCIÓ								
Nivell		Activitat	Sector	Risc	Detectors			Polsadors d'alarma
					Fum	Calor	Gas	
		Aula 141			SI			
		Aula 142			SI			
		Aula 142			SI			
		Passadís			SI			1
		Vestíbul ascensor			SI			
	C	Despatx informàtica	S1	BAIX	SI			
		Aula informàtica 165			SI			
		Sala servidors			SI			
		Passadís			SI			1
		Aula informàtica 162			SI			
	D	Aula 172	S2	BAIX	SI			
		Aula 170			SI			
		Passadís			SI			2
Nivell 2	A	Escala 1	S2	BAIX				1
		14 despatxos			SI			
		Lavabos			SI			
		Passadís			SI			
		Local instal·lacions			SI			
		Vestíbul ascensor	S1	BAIX	SI			1
		Despatxos i tutories			SI			
		Passadís			SI			1
		Local instal·lacions						
		Local instal·lacions						
	B	Laboratori 263	S1	BAIX	SI			
		Laboratori 262			SI			
		D 260			SI			
		D 261 / Lab Mu			SI			
		Laboratori 259			SI			
		Aula 252			SI			
		Aula 251			SI			
		Aula 250			SI			
		Lavabos			SI			
		Passadís			SI			1
		Vestíbul ascensor			SI			
	C	Aula 270	S1	BAIX	SI			
		Magatzem						
		Passadís			SI			1
		Vestidors gimnàs			SI			
		Vestidors gimnàs			SI			
	D	Gimnàs	S2	BAIX	SI			2
		Vestidor professorat			SI			
Nivell3	A	Escala 1	S3	BAIX				1

MITJANS DE DETECCIÓ								
Nivell		Activitat	Sector	Risc	Detectors			Polsadors d'alarma
					Fum	Calor	Gas	
		14 despatxos departaments			SI			
		Passadís			SI			1
		local instal·lacions			SI			
		Vestíbul ascensor			SI			
		13 despatxos administració			SI			
		Sala de reunions			SI			
		Passadís			SI			1
		3 armaris servei i inst. Escala 2						
	C	Sala	S1	BAIX	SI			1
	D	Inst. clima	S3-4	BAIX				

D'acord amb el Codi Tècnic de l'Edificació, en edificis docents amb superfície construïda superior a 5.000 m² és normativa la instal·lació d'un sistema de detecció d'incendis a tot l'edifici. L'edifici de la facultat supera aquesta superfície construïda i la dotació de detectors d'incendi és general.

La central d'alarmes del sistema de detecció està ubicada a la consergeria .

El sistema de detecció disposa igualment de polsadors d'alarma distribuïts a totes les plantes, la dotació presenta recorreguts inferiors a 25 metres, excepte puntualment al nivell 3, a la zona del deganat.

SISTEMA DE DETECCIO I ALARMA D INCENDIS			
Ubicació de la central d'alarmes			
Lloc d'ubicació	CONSERGERIA NIVELL 0		
Presencia de personal al lloc	☒ Si	☐ No	
Presencia continuada en horari de funcionament de l'edifici	☒ Si	☐ No	
Característiques			
Marca i Model	HONEYWEL – Morley IAS		
Central convencional	☐ Si	☐ No	
Central analògica	☒ Si	☐ No	
Manteniment anual	☒ Si	☐ No	
Empresa de manteniment	EMTE - Fire and Security		
Disposa d'activació manual de les sirenes generals d'alarma	☒ Si	☐ No	
Sistemes que activen la central			
Detectors d'incendi	☒ Si	☐ No	
Detectors de gasos	☒ Si	☐ No	Detecció de gas a la sala de calderes
Polsadors d'alarma	☒ Si	☐ No	
Extinció automàtica	☐ Si	☒ No	No en disposa
Sistemes d'activació sobre els que actua la central			
Sirenes exteriors	☐ Si	☐ No	
Sirenes interiors	☒ Si	☐ No	
Desbloqueig de retenidors electromagnètics	☒ Si	☐ No	
Aturada de climatització	☐ Si	☒ No	Disposa de control d'aturada des de l'ordinador de consergeria
Aturada de sistemes de ventilació	☐ Si	☒ No	
Aturada d'ascensors	☐ Si	☒ No	
Activació de sistemes de sobrepressió	☐ Si	☐ No	Escala E5
Central receptora d'alarmes externa	☒ Si	☐ No	
Altres	☐ Si	☐ No	
Programació de la central			
Temps de retard entre preavis i activació de sirenes	Detecció: Polsadors:	Activació immediata de les sirenes Activació immediata de les sirenes	
Zones identificades	Distribució de zones per plantes. Identificació de cada detector.		
El personal del centre coneix com actuar davant un avís d'alarma	☐ Si		
	☐ No		
	☒ Només el personal responsable de la gestió d'alarmes (consergeria i manteniment)		
Facilitat en la interpretació de dades de la central	☐ Si		
	☐ No		
	☒ Presenta dificultat en la identificació dels llocs.		

Instal·lacions de detecció monòxid de carboni

No en disposa.

Altres

- Sistema de **detecció d'intrusió** dotat de sensors de moviment i connectat a una central ubicada a consergeria amb repetidor a la CRA externa igual que la detecció d'incendis.
- **Sistema de detecció de gas** a la sala de calderes.
Aquest sistema independent, està dotat de detector i únicament actua sobre la vàlvula automàtica de tall de subministrament de gas.

2.1.3 Instal·lacions d'extinció

d'incendis Mitjans exteriors

Distàncies inferiors a 100 metres	Tipus de ràcor	Situació
4 Hidrants d'arqueta	100 mm. Bcn	2 a la Plaça de Sant Domènech, als extrems
		Plaça de Josep Ferrater, davant l'accés de la Facultat de Lletres
		Pujada de Sant Martí, a peu d'escala d'accés a la Facultat

Mitjans manuals i sistemes automàtics

MITJANS D'EXTINCIÓ									
Nivell		Activitat	Sector	Risc	Extintors manuals		BIE		Altres
					ABC	CO2	25	45	
Nivell S2	C	Vestíbul accés	Sv	--	1		1		
		Lavabos	SS2 03	BAIX					
		Sala d'Actes	S1	BAIX					
		Vestíbul, escala 4	SE4	--	1		1		
		Lavabos							
	D	Magatzem 1	SS2 01	MIG	1 a				

MITJANS D EXTINCIÓ									
Nivell		Activitat	Sector	Risc	Extintors manuals		BIE		Altres
					ABC	CO2	25	45	
		Magatzem 2	SS2 02	BAIX	l'accés				
Nivell S1	A	Sala de rack	SS1 01	BAIX		1			
		Magatzem bar							
		Lavabos							
		Zona servei cafeteria	SS1 02	BAIX					
		Cafeteria				1			
		Espai comú			2		1		
		Vestíbul sortida emergència			1		1		
		Local d'instal·lacions (QGPD)							
	B	Laboratori S126	S1	BAIX					
		Despatx S125							
		Laboratori S122							
		Laboratori S116							
		Laboratori S117							
		Despatx S115							
		Lavabos							
		Passadís			3		1		
		Vestíbul							
	C	Llotja sala d'actes	S1	BAIX					
		Local tècnic							
	D	Aula S134	SS1 03	BAIX					
		Mag. música			1				
		Aula S135							
		Sala de calderes	SS1 04	MIG		1			
	Passadís exterior	Ext.	--	2		2			
Nivell 0	A	Aula 021-022	S4	BAIX					
		Aula 019-020							
		Despatx 018							
		Lavabos							
		Passadís			3		1		
		Magatzem neteja	S2	BAIX		1			
		Vestíbul ascensor			1		1		
		Consergeria			1				
		Mag. Consergeria				1			
		Copisteria							
		Sala d'estudis-menjador							
		Menjador personal 025							
		Aula027							

MITJANS D EXTINCIÓ									
Nivell		Activitat	Sector	Risc	Extintors manuals		BIE		Altres
					ABC	CO2	25	45	
		Sala de reunions 029	S1	BAIX					
		Passadís			2		1		
		Local instal·lacions				1			
	B	7 despatxos	S1	BAIX					
		Aula 037							
		Aula 038							
		Aula 039							
		Lavabos							
		Passadís			3				
		Vestíbul ascensor							
	C	Aula 055	S1	BAIX					
		Aula 060							
		Aula 061							
		Passadís			1		1		
	D	Aula 065	S2	BAIX					
		Aula 063							
		Passadís			3		2		
Nivell 1	A	Escala 1	S2	BAIX	1		1		
		14 despatxos							
		Lavabos							
		Passadís			2				
		Local instal·lacions							
		Vestíbul ascensor			1		1		
		9 despatxos i tutories	S1	BAIX					
		Passadís			2		1		
		Local instal·lacions				1			
		Local instal·lacions							
	B	Despatx	S1	BAIX					
		Despatx becaris							
		Laboratori 151							
		Laboratori 150							
		Laboratori 149							
		Laboratori 140							
		Aula 141							
		Despatx 142							
		Passadís			3		1		
		Vestíbul ascensor							
	C	Despatx informàtica	S1	BAIX					
		Aula informàtica							
		Sala servidors				1			

MITJANS D EXTINCIÓ									
Nivell		Activitat	Sector	Risc	Extintors manuals		BIE		Altres
					ABC	CO2	25	45	
		Passadís			1		1		
		Aula informàtica							
	D	Aula 172	S2	BAIX					
		Aula 170							
		Passadís			2		2		
Nivell 2	A	Escala 1	S2	BAIX	1		1		
		14 despatxos							
		Lavabos							
		Passadís			2				
		Local instal·lacions							
		Vestíbul ascensor			1		1		
		Despatxos i tutories	S1	BAIX					
		Passadís			2		1		
		Local instal·lacions				1			
		Local instal·lacions							
	B	Laboratori 263	S1	BAIX					
		Laboratori 262							
		Despatx 260							
		Laboratori 259							
		Aula 252							
		Laboratori 251							
		Lavabos							
		Passadís			3		1		
		Vestíbul ascensor							
	C	Aula 270	S1	BAIX					
		Magatzem							
		Passadís			1		1		
		Vestidors gimnàs							
		Vestidors gimnàs							
	D	Gimnàs	S2	BAIX	2		2		
Vestidor professorat									
Nivell3	A	Escala 1	S3	BAIX	1		1		
		14 despatxos departaments							
		Passadís			2				
		local instal·lacions				1			
		Vestíbul ascensor			1		1		
		13 despatxos administració							
		Sala de reunions							

MITJANS D EXTINCIÓ									
Nivell		Activitat	Sector	Risc	Extintors manuals		BIE		Altres
					ABC	CO2	25	45	
		Passadís			2		1		
		3 armaris servei i inst. Escala 2							
	C	Sala	S1	BAIX	2		1		
	D	Inst. clima	S3-4	BAIX		1			

D'acord amb la normativa vigent, els extintors han d'estar instal·lat a una distància màxima de 15m de qualsevol punt i la seva eficàcia ha de ser de 21A-113B o superior. A l'edifici de la facultat la dotació es general, tot i que puntualment la dotació requereix ampliació al magatzem 2 del nivell S2.

Seria recomanable estendre la dotació d'extintors de CO2 a tots els locals amb presència de quadres elèctrics que no en disposin.

La xarxa d'extinció d'aigua contra incendis està connectada a xarxa municipal. La distribució de BIEs de 25 mm existent cobreix tots els espais.

2.1.4 Instal·lacions d'evacuació/extracció i depuració de fums

L'edifici no disposa de sistemes específics d'extracció de fums a excepció del sistema d'extracció de la cafeteria.

2.1.5 Equipaments per la lluita contra sinistres

El personal no disposa d'equipaments específics per la lluita contra sinistres, apart dels mitjans d'extinció indicats en els apartats d'aquest document.

S'ha instal·lat un renta-ulls al nivell -S1, en el vestíbul davant l'escala E-5, que queda aprop dels laboratoris.

2.1.6 Senyalització d'emergències

La senyalització de vies d'evacuació és general i correcta a tot l'edifici. No obstant això, caldria assimilar els formats de les senyals a la norma UNE 23033 i ampliar-la puntualment.

Als plànols d'implantació inclosos a l'annex 3 d'aquest Pla es presenta la senyalització existent i es proposa la ubicació d'alguna millora puntual i dels plànols Vostè Està Aquí, amb consignes generals en cas d'emergència.

2.1.7 Sistemes interns d'avís

Sirenes d'alarma:

L'edifici disposa de sirenes d'alarma a totes les plantes. La dotació sembla correcta però al simulacre s'haurà de valorar l'abast a tots els espais interiors de la facultat.

Megafoia:

No es disposa de megafoia.

Telefoia:

Es disposa de telefoia IP amb central ubicada a consergeria (nivell 0). Els despatxos disposen de telèfon.

Radio telefoia:

No es disposa de radio transmissors

2.1.8 Il·luminació d'emergència

La il·luminació d'emergència és general i suficient en el recorreguts de circulació interiors.

Els equips d'enllumenat d'emergència son fixos, dotats de font pròpia d'energia i entren automàticament en funcionament al produir-se una fallada en la instal·lació d'enllumenat normal. Es considera una fallada d'alimentació el descens de la tensió d'alimentació per sota del 70% del seu valor nominal.

2.1.9 Altres sistemes de control de riscos

Emmagatzematge d'inflamables

Actualment el magatzem d'inflamables dels laboratoris docents del nivell S1 disposa d'armari específic pel seu emmagatzematge. El seu volum és molt reduït i respon a les necessitats de l'activitat docent.

Subministrament alternatiu d'electricitat

L'edifici disposa d'un doble subministrament elèctric, general i de socors (P=15%). Aquest últim garanteix el subministrament bàsic d'enllumenat i ascensors.

Ascensors d'emergència

L'edifici no disposa d'ascensor d'emergència.

Sistema de vídeo vigilància

El centre disposa de sistema de vídeo vigilància que cobreix a portes d'accés a l'edifici. Aquest sistema està controlat des de la consergeria i des del servei informàtic.

Mitjans sanitaris

L'edifici disposa de desfibril·lador extern semiautomàtic situat al vestíbul d'ascensors del cos A, nivell 0.

2.2 MITJANS HUMANS DISPONIBLES

Servei de vigilància

El personal de vigilància al Campus Barri Vell és el següent :

Un vigilant al campus del barri vell de 7:30 a 22:00 hores tots els dies que estiguin oberts els edificis del campus Barri Vell.

De manera puntual i quan la celebració d'actes ho requereix, fora d'horari de funcionament de la facultat, es contracta una persona de servei de vigilància.

Servei sanitari

La Facultat és un edifici d'ús docent d'ocupació entre 1.000 i 2.000 persones, que d'acord amb el Decret 30/2015 (Annex III, punt 2, mitjans sanitaris) ha de disposar de :

- 1 DEA
- 2 primers interventors formats en ASI i DEA

Mitjans humans d'autoprotecció

D'acord amb l'Annex III del Decret 30/2015 Mitjans d'intervenció, els establiments s'han de dotar dels mitjans materials i els equips humans propis o aliens d'autoprotecció suficients per plantejar una resposta adequada a les situacions d'emergència.

A la Facultat d'Educació i Psicologia queda definida una organització en emergències d'acord amb la disponibilitat de personal. En aquesta organització s'estableix un únic equip d'intervenció que assumeix també les funcions d'Equip d'Evacuació i Confinament.

❖ **Equip de Primera Intervenció.** Equip de nivell bàsic, amb formació mínima genèrica relativa a la identificació de les situacions de risc i avisos d'emergència, primera intervenció davant de conats d'incendi i evacuació de les persones i aplicació de primers auxilis. Es consideren EPI el personal docent en aules, el personal del PAS i els responsables dels espais de servei amb ocupació d'alumnes (cafeteria). Els membres de l'equip d'intervenció no actuaran mai sols, comptant amb el suport al menys d'un altre membre de l'equip o bé del Cap d'intervenció

EQUIP		CÀRREC	NOM I COGNOMS	HORARI	TEL.	
CCAC- Comunicacions						
Titular		Cap de consergeria	Yvette Riera	08'00 a 15'00 h	8300	
Operadors		Personal consergeria	Segons presència	07:30 a 21'00 h.		
Cap d'emergència						
Titular		Degana	Montserrat Vila	Flexible	9209	
1er substitut		Cap d'administració	Lourdes Soldevila	08'00 a 16'00 h	9270	
2n. substitut		Cap de secretaria acadèmica o Cap de secretaria econòmica	Victor Chaparro Patricia Durbàn	07:30 a 21'00 h.	8298	
Cap d'intervenció						
Titular		Personal consergeria	David Casañas	07:30 a 15 h.	8300	
			Mònica Graciano	14:30 a 21'00 h.		
Cap d'evacuació i confinament						
Titular		Cap d'emergència	Segons presència	07:30 a 21'00 h.		
Equip de Planta EPI/EEC						
	Nivell S2	Responsables de l'activitat a la sala d'actes	Laia Barreiro	Mati		
			José Sanchez	Tarda		
	Nivell S1	Cafeteria, pati, serveis i aules S134 i S135	Personal cafeteria	Mati	9679 8300 9679	
			Laia Barreiro Personal cafeteria	Mati Tarda		
		Tots els laboratoris i aules (PDI)	Sara Gómez	Mati	8322 8300	
			Laia Barreiro	Mati		
			Sara Gómez	Tarda (segons presència)	8322 8300	
			Anna Toledo	Tarda (segons presència)		
	Nivell 0	Despatxos 044 a 050 Aules 037, 038, 039, 055, 060 i 061 Menjador 034 Serveis de tota la planta	Dolors Agüera Anna Toledo	Mati	8320 8300	
			José Sanchez Segons presència	Tarda		8300
			Sales de reunions 025 i 029 Aula 027	Personal de reprografia PDI	Mati - Tarda	8208
				Aules 019, 020, 021, 022, 063 i 065 Serveis de tota la planta	Jaume Vilà Feli Alvarez Personal de reprografia PDI	Mati – Segons presència Tarda – Segons presència
		Nivell 1	Despatxos 123 a 160 Serveis 144 i 147 Aules 140, 141, 162 i 165	Josep Dalmau	Mati	8304
				David Espinosa		8044
	Jordi Vila David Espinosa			Tarda – Segons presència	8304 8044	

		Despatxos 106 a 122 Serveis 101, 104 i 105 Aules 170 i 172	Àngels Coma Teresa Jordi Jordi Vila Jaume Vilà	Mati Mati Segons presència Tarda – Segons presència	8332 8320 8304 8901
	Nivell 2	Despatxos 209 a 225 Serveis 202, 205 i 208 Aula 226 i magatzem 243 Vestidors 275 i 278	Emma Gironés Victor Chaparro Secretaria acadèmica o econòmica	Mati Mati Tarda - Segons presència	8320 8298 8320 8306
		Despatxos 227 a 263 Aules 250, 252, 252 i 270 Sala d'Estudis 345	Xesca Tió Patricia Durbàn Secretaria acadèmica o econòmica	Mati Mati Tarda - Segons presència	8307 8306 8320 8306
		Despatxos 309 a 325 Serveis 302, 305 i 308	Teresa Rovira Olga Felip Secretàries Departament o Instituts	Mati Tarda - Segons presència	8980 8021 8332 8307 8021 8980 8342
	Nivell 3	Despatxos 328 a 340 Sala de reunions 341	Margarita Núñez Raquel Pou Secretàries Departament o Instituts	Mati Tarda - Segons presència	8310 8306 8332 8307 8021 8980 8342
		<i>2 persones formades en PPAA i ús de DEA</i>			
	Primers auxilis		Personal amb formació	07:30 a 21'00 h.	

2.3 MESURES CORRECTORES DE RISC I D'AUTOPROTECCIÓ

A partir de l'anàlisi del risc, les seves conseqüències i els mitjans de protecció existents es proposen les següents millores organitzatives i d'equipament bàsic. La seva finalitat és minimitzar i controlar els riscos detectats, protegir els ocupants i les instal·lacions.

Altres propostes de millora de caràcter tècnic i estructural queden recollides en el document 4 apartat 4.4.2

Les mesures correctores milloren significativament les condicions de seguretat de la instal·lació i l'actual organització de les emergències té en compte les limitacions existents mentre no es portin a terme aquestes millores.

El criteri aplicat en la prioritat de les actuacions és:

- 0 = Imprescindible ♦ *Millora que respon a un risc greu i/o actuacions d'implantació*
- 1 = Necessària ♦ *Millora pel control de riscos*
- 2 = Necessària ♦ *Millora per l'adequació normativa*
- 3 = Recomanable ♦ *Millora desitjable per l'optimització del control de riscos*

Millora proposada	Ubicació	Prioritat	Situació actual
SECTORITZACIÓ			
S'ha eliminat la falca a la porta tallafoç que separava els dos magatzems	Cos D Nivell S2	1	Controlar que no es falca
MITJANS DE DETECCIÓ			
Valorar la possibilitat de dotar la central d'alarmes d'un retard respecte a l'activació de les sirenes, per tal de permetre confirmar l'emergència abans de l'evacuació de l'edifici.	Central a consergeria	3	
MITJANS D'EXTINCIÓ			
Dotar d'extintor ABC l'accés al magatzem 2	Cos D Nivell S2	1	
Ampliar la dotació d'extintors de CO2 a tots els locals amb presència de quadres elèctrics i a les aules informàtiques.	Cos C Tots els nivells	3	
EVACUACIÓ			
Ampliació puntual de la senyalització d'evacuació d'acord amb els plànols 6 d'implantació de l'annex 3	Tot l'edifici	0	
A les aules amb sortida d'emergència s'ha de garantir que la disposició de mobiliari deixa un pas d'un metre d'amplada fins a les sortides d'emergència.	Aules Cos C Nivells 0/1/2	0	

Millora proposada	Ubicació	Prioritat	Situació actual
Verificar que, en cas de tall elèctric o d'activació de la central d'incendis, els panys electrònics d'obertura amb empremta biomètrica queden desbloquejats i permeten la sortida dels recintes.	Tot l'edifici	0	
ALTRES			
Control d'aforament màxim 50 persones, a les aules amb una única sortida: Aula S134	Cos D Nivell S1	0	
Control de l'aforament de la sala del nivell 3 cos C, d'acord amb la seva ocupació de càlcul 72 persones	Cos C Nivell 3	0	
Garantir la formació en primers auxilis i DEA del personal de consergeria a tots els torns de treball.	Consergeria	0	
Incidir en la formació del personal de consergeria en quant a: • Interpretació d'avisos de central de detecció d'incendis • Control centralitzat d'aturada de ventilacions i climatització.	Consergeria	0	
Portar a terme la implantació dels plànols Vostè és Aquí i de les consignes i fitxes d'actuació necessàries per la informació i difusió d'actuacions en cas d'emergència.	Tot l'edifici	1	
Portar a terme anualment la formació, en matèria del pla d'autoprotecció, de tot el personal de nova incorporació	General	1	

2.4 PLÀNOLS

DOCUMENTACIÓ GRÀFICA L'ANNEX 3

❖ 5 Mitjans de Protecció / Vies d'evacuació

- ❖ 5-102 Nivell S2
- ❖ 5-101 Nivell S1
- ❖ 5-000 Nivell 0
- ❖ 5-001 Nivell 1
- ❖ 5-002 Nivell 2
- ❖ 5-003 Nivell 3

❖ 6 Implantació

- ❖ 6-102 Nivell S2
- ❖ 6-101 Nivell S1
- ❖ 6-000 Nivell 0
- ❖ 6-001 Nivell 1
- ❖ 6-002 Nivell 2
- ❖ 6-003 Nivell 3

La documentació gràfica que es lliura en l'Annex 3 correspon al punt 2.4 *Plànols* del Decret 30/2015:

- | | |
|---|--|
| 2.4.1 Sectorització | -Plànols 4 Compartimentació i Riscos |
| ■ 2.4.2 Instal·lacions de detecció,
d'extinció d'incendis i d'extracció
de fums | -Plànols 5 Mitjans de Protecció / Vies d'evacuació |
| ■ 2.4.3 Senyalització d'emergències i
sistemes interns d'avís | -Plànols 6 Implantació |
| ■ 2.4.4 Àrees de confinament | -Plànols 6 Implantació |

REVISIÓ

PLA D'AUTOPROTECCIÓ DOCUMENT 3

(MANUAL D'ACTUACIÓ)

FACULTAT D'EDUCACIÓ I PSICOLOGIA

Elaboració: Febrer 2021

Versió V3



Plaça Sant Domènec, 9 17004 Girona

ÍNDEX

3.1 OBJECTE	4
3.2 IDENTIFICACIÓ I CLASSIFICACIÓ DE LES EMERGÈNCIES	4
3.2.1 EN FUNCIÓ DE LA GRAVETAT	4
3.2.2 EN FUNCIÓ DEL TIPUS DE RISC.....	6
3.2.3 EN FUNCIÓ DE L'OCUPACIÓ I MITJANS HUMANS.....	7
3.3 EQUIPS D'EMERGÈNCIA.....	9
3.3.2 CAP D'EMERGÈNCIA.....	12
3.3.3 EQUIP D'INTERVENCIÓ.....	12
3.3.3.1 CAP D'INTERVENCIÓ	12
3.3.3.2 ACTUANTS/MEMBRES DE L'EQUIP	12
3.3.3.3 FUNCIONS	13
3.3.4 EQUIPS D'EVACUACIÓ I CONFINAMENT	14
3.3.4.1 CAP D'EVACUACIÓ I CONFINAMENT	14
3.3.4.2 ACTUANTS/MEMBRES DE L'EQUIP	14
3.3.4.3 FUNCIONS	15
3.3.5 EQUIP DE PRIMERS AUXILIS	15
3.3.5.1 FUNCIONS	15
3.4 ACCIONS A REALITZAR	16
3.4.1 DETECCIÓ I ALERTA	20
3.4.2 COMUNICACIONS I ALARMA	20
3.4.3 INTERVENCIÓ	21
3.4.4 EVACUACIÓ.....	21
3.4.5 CONFINAMENT	22
3.4.6 PRESTACIÓ DE LES PRIMERES AJUDES	23

3.4.7 RECEPCIÓ DE LES AJUDES EXTERNES.	23
3.4.8 COMUNICACIONS POST-EMERGÈNCIES	24
3.4.9 ACTUACIONS PER SITUACIONS D'ALERTES SANITÀRIES.....	24
3.5 FITXES D'ACTUACIÓ (INSTRUCCIONS)	25
3.6 INTEGRACIÓ EN PLANS D'ÀMBIT SUPERIOR	25
3.6.1 COORDINACIÓ A NIVELL DIRECTIU	26
3.6.2 COORDINACIÓ A NIVELL OPERATIU.....	27
3.6.3 COORDINACIÓ D'ACTIVITATS EMPRESARIALS.....	27

DOCUMENT 3: MANUAL D'ACTUACIÓ

3.1 OBJECTE

Aquest document té per objecte planificar la resposta del personal davant de cada tipus d'emergència identificada.

3.2 IDENTIFICACIÓ I CLASSIFICACIÓ DE LES EMERGÈNCIES

D'acord amb la identificació de riscos del document 1 d'aquest pla d'autoprotecció, les situacions d'emergències previsible es classifiquen:

3.2.1 En funció de la gravetat.

■ CONAT D'EMERGÈNCIA

Risc interior

Es defineix com un conat aquell accident que pot ser controlat i dominat ràpidament pel personal amb els mitjans de protecció del sector afectat i que en cap cas pot estendre la seva àrea d'afectació a locals adjacents.

■ EMERGÈNCIA PARCIAL

Risc interior

És la situació motivada per un accident que afecta un sector o conjunt de sectors, que per ser dominat, requereix l'actuació de tot el personal present. És necessària l'actuació dels mitjans de protecció exterior, que seran avisats sempre, i els seus efectes es limiten només a una part de l'edifici o activitat. Suposa, o bé el confinament o bé l'evacuació dels ocupants de l'àrea afectada i/o d'altres sectors, amb caràcter preventiu, al punt de reunió.

Risc d'origen exterior

És la situació motivada per la recepció d'un avís d'emergència de l'exterior que, segons el risc de què es tracti, comportarà la presa de mesures de protecció per a les persones i/o per a les instal·lacions amb l'objecte de minimitzar en la mesura que sigui possible els danys motivats per l'emergència. Afecta una part de l'activitat i comporta l'allunyament de les persones exposades al risc a àrees segures o al punt de reunió.

■ EMERGÈNCIA GENERAL

Risc interior

És la situació produïda per un accident, la superació del qual suposa l'actuació de tots els equips i mitjans de protecció de l'edifici i la intervenció dels mitjans de socors i salvament exteriors. Afecta la totalitat de l'activitat i comporta l'evacuació de la totalitat del personal i usuaris al punt de reunió.

Risc d'origen exterior

És la situació motivada per la recepció d'un avís d'emergència de l'exterior que, segons el risc de què es tracti, comportarà la presa de mesures de protecció per a les persones i/o per a les instal·lacions amb l'objecte de minimitzar en la mesura que sigui possible els danys motivats per l'emergència. Afecta la totalitat de l'activitat i comporta l'evacuació de la totalitat del personal al punt de reunió o bé el confinament general de l'edifici.

GRAVETAT DE L'EMERGÈNCIA			
Tipus de Risc	Conat d'emergència	Emergència parcial	Emergència general
Incendi:			
Magatzems nivell S2	☒	☒	☐
Sala de calderes nivell S1	☒	☒	☒
Local d'instal·lacions (QGDP) nivell S1	☒	☒	☐
Locals amb quadres elèctrics nivell S2	☒	☒	☐
Laboratoris nivell S1	☒	☒	☐
Cafeteria nivell S1	☒	☒	☐
Magatzems i locals de neteja nivell 0	☒	☒	☐
Copisteria nivell 0	☒	☒	☐
Menjador d'estudiants nivell 0	☒	☐	☐
Sala del servidor nivell 1	☒	☒	☐
Altres espais generals	☒	☒	☐
Explosió:			
Sala de calderes	☐	☒	☒
Fuites i vessaments			
Laboratori S117/S116	☒	☐	☐
Escomesa i xarxa distribució gas	☒	☒	☐
Altres riscos			
Amenaça de bomba	☐	☐	☒
Manca de subministrament elèctric	☐	☐	☒
Emergència sanitària	☒	☐	☐
Riscos exteriors			
Moviments sísmics	☐	☐	☒
Transport de mercaderies perilloses	☐	☐	☒
Químic en establiments industrials	☐	☐	☒
Aeronàutic	☐	☐	☒

GRAVETAT DE L'EMERGÈNCIA			
Tipus de Risc	Conat d'emergència	Emergència parcial	Emergència general
Nevades i glaçades	☐	☐	☒
Vents i tempestes	☐	☐	☒

3.2.2 En funció del tipus de risc.

NIVELL	SECTOR	DESCRIPCIÓ	TIPUS DE RISC	NIVELL
Riscos derivats de les instal·lacions i/o processos interiors				
S1	Cos D	Sala de calderes	Incendi	Important
S1	Cos A	Local d'instal·lacions (QGDP)		Important
S2	Cos A/C	Locals amb quadres elèctrics	Manca de subministrament	Tolerable
N 1	Cos C	Sala del servidor		Moderat
S1	Cos D	Sala de calderes	Explosió	Moderat
Riscos derivats de les activitats interiors				
S2	Cos D	Magatzems	Incendi	Tolerable
S1	Cos B	Laboratoris		Moderat
S1	Cos A	Cafeteria		Tolerable
N 0	Cos A	Magatzems i locals de neteja		Trivial
		Copisteria		Tolerable
S1	Cos B	Laboratori S117/S116	Fuita/vessament	Tolerable
S1	Cos D	Xarxa de gas	Fuita	Tolerable
General		Risc sanitari	Accident	Important
Riscos exteriors				
General		Moviments sísmics	Accidents	Tolerable
		Transport de mercaderies perilloses	Contaminació ambiental	Moderat
		Químic en establiments industrials		Tolerable
		Aeronàutic	Accident aeri	Moderat
		Nevades i glaçades	Aïllament i accidents	Moderat
		Vents i tempestes		Tolerable

3.2.3 En funció de l'ocupació i mitjans humans.

OCUPACIÓ	NOMBRE	HORARIS
ALTA	N > 800 persones	Dies lectius, de 08 a 14 h. i de 15 a 20 h.
MÍNIMA	N < 50 persones	Lectius, a partir de les 20 h. i festius. En situació de cessió d'espais, en dies no lectius.

GRAVETAT DE L'EMERGÈNCIA EN FUNCÍO DE LA OCUPACIÓ				
TIPUS D'ACCIDENT	Ocupació	Gravetat de l'Emergència		
		Conat	Parcial	General
Incendi a Magatzems nivell S2	Alta	☒	☒	☐
	Mínima	☐	☒	☐
Incendi a Sala de calderes nivell S1	Alta	☒	☐	☒
	Mínima	☐	☒	☒
Incendi a Local d'instal·lacions (QGDP) nivell S1	Alta	☒	☒	☐
	Mínima	☐	☒	☐
Incendi a Locals amb quadres elèctrics nivell S2	Alta	☒	☒	☐
	Mínima	☐	☒	☐
Incendi a Laboratoris nivell S1	Alta	☒	☒	☐
	Mínima	☐	☒	☐
Incendi a Cafeteria nivell S1	Alta	☒	☒	☐
	Mínima	☐	☒	☐
Incendi a Magatzems i locals de neteja nivell 0	Alta	☒	☐	☐
	Mínima	☐	☒	☐
Incendi a Copisteria nivell 0	Alta	☒	☐	☐
	Mínima	☐	☒	☐
Incendi a Menjador d'estudiants nivell 0	Alta	☒	☒	☒
	Mínima	☐	☐	☐
Incendi a Sala del servidor nivell 1	Alta	☒	☐	☐
	Mínima	☐	☒	☐
Incendi a Altres espais generals	Alta	☒	☐	☐
	Mínima	☐	☒	☐
Explosió a Sala de calderes	Alta	☐	☐	☒
	Mínima	☐	☐	☒
Fuita/vessament a Laboratori S117/S116	Alta	☒	☐	☐
	Mínima	☐	☒	☐
Fuita de gas	Alta	☒	☐	☐
	Mínima	☐	☒	☐
Amenaça de bomba	Alta	☐	☐	☒
	Mínima	☐	☐	☒
Emergència sanitària	Alta	☒	☐	☐
	Mínima	☒	☐	☐


GRAVETAT DE L'EMERGÈNCIA EN FUNCIO DE LA OCUPACIÓ				
TIPUS D'ACCIDENT	Ocupació	Gravetat de l'Emergència		
		Conat	Parcial	General
Moviments sísmics	Alta	☐	☐	☒
	Mínima	☐	☐	☒
Químic en establiments industrials / Transport de matèries perilloses	Alta	☐	☐	☒
	Mínima	☐	☐	☒
Aeronàutic	Alta	☐	☐	☒
	Mínima	☐	☐	☒
Aïllament o accident per nevades o glaçades	Alta	☐	☐	☒
	Mínima	☐	☐	☒

3.3 EQUIPS D'EMERGÈNCIA

EQUIP		CÀRREC	NOM I COGNOMS	HORARI	TEL.	
CCAC- Comunicacions						
Titular		Cap de consergeria	Yvette Riera	08'00 a 15'00 h	8300	
Operadors		Personal consergeria	Segons presència	07:30 a 21'00 h.		
Cap d'emergència						
Titular		Degana	Montserrat Vila	Flexible	9209	
1er substitut		Cap d'administració	Lourdes Soldevila	08'00 a 16'00 h	9270	
2n. substitut		Cap de secretaria acadèmica o Cap de secretaria econòmica	Victor Chaparro Patricia Durbàn	07:30 a 21'00 h.	8298	
Cap d'intervenció						
Titular		Personal consergeria	David Casañas	07:30 a 15 h.	8300	
			Mònica Graciano	14:30 a 21'00 h.		
Cap d'evacuació i confinament						
Titular		Cap d'emergència	Segons presència	07:30 a 21'00 h.		
Equip de Planta EPI/EEC	Nivell S2	Responsables de l'activitat a la sala d'actes	Laia Barreiro	Mati		
			José Sanchez	Tarda		
	Nivell S1	Cafeteria, pati, serveis i aules S134 i S135	Personal cafeteria	Mati	9679	
			Laia Barreiro	Mati	8300	
			Personal cafeteria	Tarda	9679	
			Sara Gómez	Mati	8322	
			Laia Barreiro	Mati	8300	
	Nivell 0	Tots els laboratoris i aules (PDI)	Sara Gómez	Tarda (segons presència)	8322	
			Anna Toledo	Tarda (segons presència)	8300	
			Despatxos 044 a 050	Dolors Agüera Anna Toledo	Mati	8320 8300
			Aules 037, 038, 039, 055, 060 i 061	José Sanchez	Tarda	8300
			Menjador 034	Segons presència		
	Nivell 1	Serveis de tota la planta	Sales de reunions 025 i 029	Personal de reprografia PDI	Mati - Tarda	8208
			Aula 027			
			Aules 019, 020, 021, 022, 063 i 065	Jaume Vilà Feli Alvarez Personal de reprografia PDI	Mati – Segons presència Tarda – Segons presència	8901 8342 8208
	Nivell 0	Serveis de tota la planta	Despatxos 123 a 160	Josep Dalmau	Mati	8304
			Serveis 144 i 147	David Espinosa		8044
Aules 140, 141, 162 i 165			Jordi Vila	Tarda – Segons	8304	

			David Espinosa	presència	8044
		Despatxos 106 a 122 Serveis 101, 104 i 105 Aules 170 i 172	Àngels Coma	Mati	8332
			Teresa Jordi	Mati	8320
			Jordi Vila	Segons presència	8304
			Jaume Vilà	Tarda – Segons presència	8901
	Nivell 2	Despatxos 209 a 225 Serveis 202, 205 i 208 Aula 226 i magatzem 243 Vestidors 275 i 278	Emma Gironés	Mati	8320
			Victor Chaparro	Mati	8298
			Secretaria acadèmica o econòmica	Tarda - Segons presència	8320 8306
		Despatxos 227 a 263 Aules 250, 252, 252 i 270 Sala d'Estudis 345	Xesca Tió	Mati	8307
			Patricia Durbàn	Mati	8306
			Secretaria acadèmica o econòmica	Tarda - Segons presència	8320 8306
	Nivell 3	Despatxos 309 a 325 Serveis 302, 305 i 308	Teresa Rovira Olga Felip	Mati	8980 8021
			Secretàries Departament o Instituts	Tarda - Segons presència	8332 8307 8021 8980 8342
Despatxos 328 a 340 Sala de reunions 341		Margarita Núñez Raquel Pou	Mati	8310 8306	
		Secretàries Departament o Instituts	Tarda - Segons presència	8332 8307 8021 8980 8342	
		2 persones formades en PPAA i ús de DEA			
Primers auxilis		Personal amb formació		07:30 a 21'00 h.	

ORGANIGRAMA EN EMERGÈNCIES

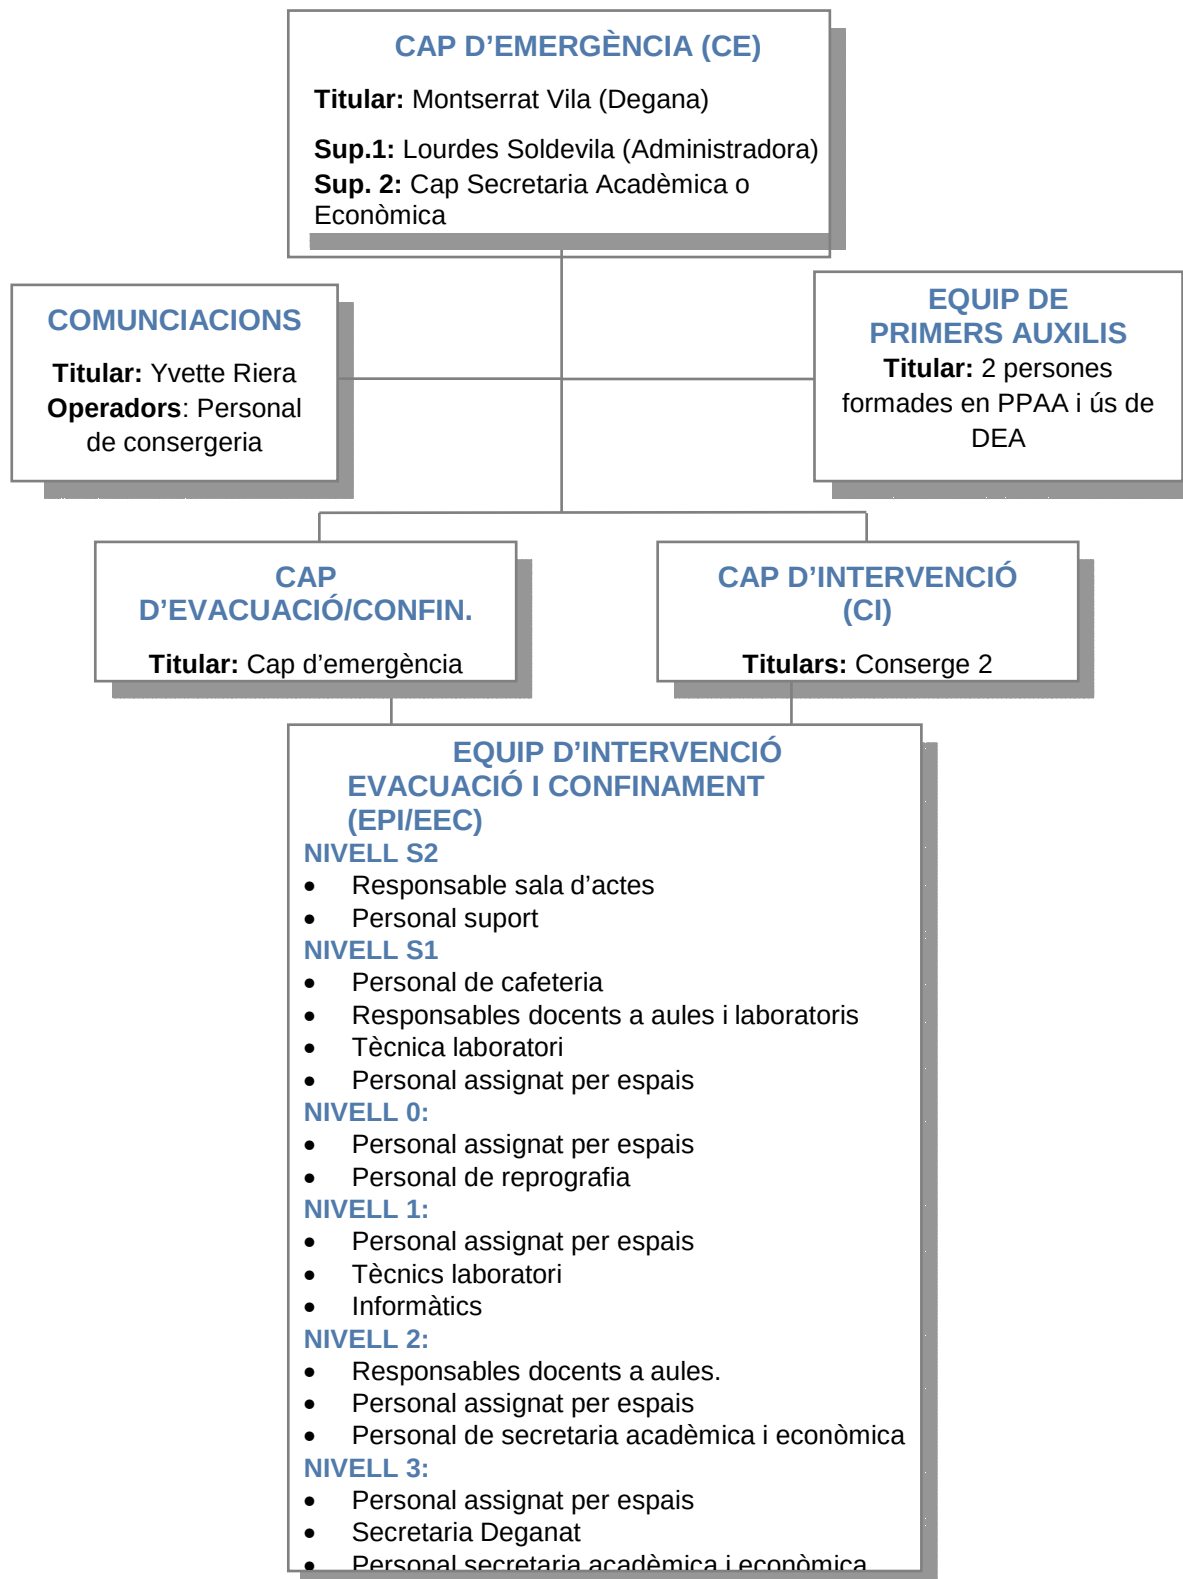

Responsable del Centre de Control, Alarma i Comunicacions (CCAC)

El Centre de Control, Alarma i Comunicacions (en endavant CCAC), és el lloc des d'on es gestionen les emergències, centralitzant i coordinant totes les accions de notificació d'alerta, activació d'alarmes parcials i generals, intervenció, evacuació i/o confinament i comunicació interna i externa de la Facultat.

CCAC- COMUNICACIONS				
	RESPONSABLE	NOM I COGNOMS	HORARI	TELÈFON
Titular	Cap de Consergeria	Yvette Riera	7:30 a 15	8300
Ubicació	■ Consergeria del Nivell 0 (Cos A)			
Funcions	■ Fer les funcions de central receptora d'alarmes de la Facultat ■ Gestionar la recepció d'aviso d'emergència d'acord amb les seves instruccions específiques (avís a CI, avís a CE, ...) ■ Realitzar els avisos als equips de suport exterior per indicació del CE i de manera coordinada amb ell: - o Centre d'Atenció i Gestió de Trucades d'Emergència - 112 - o CRA municipal (telèfon) ■ Per indicació del CE informar de la situació d'emergència a altres entitats que poden veure's afectades. ■ Facilitar al CE la comunicació amb els integrants dels diferents Equips d'Emergència			
Dotació:	■ Telefonia interior i exterior ■ Central de detecció i alarma d'incendi ■ Sistema de CTTV ■ Directoris telefònics de comunicacions actualitzat ■ Clauer d'emergències. ■ Còpia actualitzada del PAU ■ Formularis de comunicacions de l'Annex 2			

3.3.2 CAP D'EMERGÈNCIA

CAP D'EMERGÈNCIA Director del Pla d'Actuació en Emergències				
	RESPONSABLE	NOM I COGNOMS	HORARI	TELÈFON
Titular	Degana	Montserrat Vila	Flexible	Int.: 8312 Mòbil:
1er. substitut	Cap d'Administració	Lourdes Soldevila	08'00 a 16'00 h	Int.: 8303 Mòbil: 681100367
2n. substitut	Conserge	Segon presència	7:30 a 21:30	Int.: 8300 Mòbil:
Funcions	- Activar el Pla d'emergència - Coordinar les actuacions del personal i gestionar la situació d'emergència creada fins el retorn a la normalitat. - Rebre els equips d'emergències externs i informar-los de la situació			

3.3.3 Equip d'intervenció

3.3.3.1 Cap d'intervenció

CAP D'INTERVENCIÓ				
	RESPONSABLE	NOM I COGNOMS	HORARI	TELÈFON
Titular	Conserge 2	Segons presència	7:30 a 21:30	Int.: 8300 Mòbil:

3.3.3.2 Actuants/membres de l'equip

EQUIP DE PRIMERA INTERVENCIÓ (EPI)				
	EQUIP		HORARI	TELÈFON
EPI	Nivell S2	Responsables de l'activitat a la sala	Segons presència	
	Nivell S1	Personal de cafeteria	Segons presència	Int.: 9679
		Responsables docents a aules i laboratoris		
	Nivell 0	Personal assignat evacuació	08'00 a 21'00 h	
		Personal de reprografia	08'00 a 21'00 h	Int.: 8208
	Nivell 1	Responsables docents a aules	08'00 a 21'00 h	

EQUIP DE PRIMERA INTERVENCIÓ (EPI)				
EQUIP			HORARI	TELÈFON
		Personal assignat evacuació	08'00 a 21'00 h	
		Informàtics – Tècnics de laboratori	08'00 a 21'00 h	8304 / 8901 / 8044
	Nivell 2	Responsables docents a aules.	08'00 a 21'00 h	
		Personal assignat evacuació	08'00 a 21'00 h	
	Nivell 3	Personal assignat evacuació	7'30 a 21'00 h	
		Secretària Deganat Secretaria acadèmica i econòmica	08'00 a 21'00 h	8310 8320 / 8306

3.3.3.3 Funcions

EQUIP	FUNCIONS GENERALS EN EMERGÈNCIA
Cap d'Intervenció	• Verificació de la situació de risc. Intervenció amb els mitjans disponibles, dirigint l'equip d'intervenció. • Informar el cap d'emergència de les accions realitzades per fer front a l'emergència i del seu resultat.
Equip de Primera Intervenció	• Actuar contra la situació d'emergència, utilitzant tots els mitjans disponibles, si s'escau, sota la direcció del cap d'intervenció.

3.3.4 Equips d'evacuació i confinament

3.3.4.1 Cap d'Evacuació i Confinament

CAP D'EVACUACIÓ I CONFINAMENT – CEC				
	RESPONSABLE	NOM I COGNOMS	HORARI	TELÈFON
Titular	Cap d'Emergència	Segons presència	7:30 a 21:00	

3.3.4.2 Actuants/membres de l'equip

EQUIP D'EVACUACIÓ I CONFINAMENT - EEC				
	EQUIP		HORARI	TELÈFON
EEC	Nivell S2	Responsables de l'activitat a la sala	Segons presència	
	Nivell S1	Personal de cafeteria	Segons presència	Int.: 9679
		Responsables docents a aules i laboratoris		
	Nivell 0	Personal assignat per espais	08'00 a 21'00 h	
		Personal de reprografia	08'00 a 21'00 h	Int.: 8208
	Nivell 1	Personal assignat per espais	7'30 a 21'00 h	
		Tècnics de laboratori. Informàtics	08'00 a 21'00 h	8304 / 8901 / 8044
		Responsables docent a aules	08'00 a 21'00 h	
	Nivell 2	Responsables docents a aules.	08'00 a 21'00 h	
		Personal assignat per espais	08'00 a 21'00 h	
	Nivell 3	Personal assignat per espais	7'30 a 21'00 h	
		Secretària Deganat Secretaria acadèmica i econòmica	08'00 a 21'00 h	8310 8320 / 8306

3.3.4.3 Funcions

EQUIP	FUNCIONS GENERALS EN EMERGÈNCIA
Cap d'Evacuació i Confinament	■ Verificar les actuacions dels equips d'evacuació i confinament. ■ Informar al cap d'emergència de les condicions del lloc de l'emergència i les necessitats i actuacions realitzades en matèria d'evacuació o confinament. <i>La figura de cap d'evacuació i confinament correspon, en aquesta Facultat, al mateix cap d'emergència del moment.</i>
EEC Equip d'Evacuació i Confinament	■ Ajudar a allunyar o protegir els ocupants de la seva planta o sector, en cas d'emergència. ■ Controlar l'evacuació o el confinament de la seva planta o sector, en cas d'activació de l'alarma general. ■ Realitzar una darrera inspecció a l'àrea (portes i finestres tancades, zones evacuades buides). ■ Informar al cap d'evacuació i confinament de referència.

3.3.5 Equip de Primers Auxilis

EQUIP DE PRIMERS AUXILIS				
	RESPONSABLE	NOM I COGNOMS	HORARI	TELÈFON
Titulars	Personal de consergeria	Pendent d'assignar	07:30 a 21'00 h	Int.: 8300

3.3.5.1 Funcions

EQUIP	FUNCIONS GENERALS ¹
Equip de primers auxilis	■ Acudir al lloc on s'ha produït l'emergència i valorar la situació de la persona/es afectada/es. ■ Allunyar del risc els afectats ■ Informar al cap d'emergència ■ Realitzar primeres cures a les persones afectades per l'emergència, amb els mitjans disponibles. ■ Posar a disposició dels serveis mèdics exteriors les persones afectades, si s'escau.

¹ Vegeu les instruccions específiques a l'Annex 2 d'aquest pla

3.4 ACCIONS A REALITZAR

Es descriuen a continuació les accions a realitzar en les diferents situacions d'emergència, una per a cada risc genèric identificat, en l'escenari més desfavorable en funció de l'estimació del risc resultant:

- Escenari 1. Fuita i explosió de gas a sala de calderes
- Escenari 2. Incendi al quadre general de distribució i protecció
- Escenari 3. Amenaça de bomba
- Escenari 4. Aïllament per nevades o glaçades.

ESCENARI 1: FUITA I EXPLOSIÓ DE GAS A SALA DE CALDERES	
Actuacions	Qui les fa
Activació del sistema de detecció de gas²	
Reconeixement de l'activació de la detecció de gas	Personal de consergeria
Informar-ne al cap d'intervenció (conserge 2)	Conserge 1
Avisar al cap d'emergència i trucar al SOTIM	Conserge 1
Adreçar-se a la sala de calderes amb la clau de l'ERM	Conserge 2 (cap d'intervenció)
Comprovació de l'alarma: ■ Verificar si se sent olor de gas davant de la porta de la sala de calderes ■ Si se sent olor de gas, obrir l'armari de l'ERM i tallar gas general. ■ Si no se sent olor, obrir la porta exterior del vestíbul previ de la sala de calderes. ■ Si fa olor de gas, activar el pulsador d'aturada d'emergència de la caldera situat al vestíbul. ■ Si no se sent olor dins del vestíbul, obrir la porta amb precaució i comprovar l'interior de la sala.	Conserge 2 (cap d'intervenció)
En cas d'identificar-se olor de gas	
Tallar l'aportació de gas a la sala de calderes: ■ obrir l'armari de l'ERM i tallar gas general. ■ Pitar el pulsador d'aturada d'emergència dins del vestíbul previ de la sala de calderes.	Conserge 2 (cap d'intervenció)
Confirmar la fuita a consergeria	Conserge 2 (cap d'intervenció)
Confirmar la fuita al cap d'emergència	Conserge 1
Desplaçar-se a consergeria	Cap d'emergència (CE)
Informar de la fuita al telèfon únic d'emergència 112 .	CE
Atendre les indicacions rebudes per telèfon de bombers: ■ Esperar arribada de bombers. ■ Evacuació de la Facultat, si s'escau	CE
Si es decideix l'evacuació de l'edifici (per indicació de bombers)	
Activar l'alarma general d'evacuació	Personal de consergeria
Aturar totes les activitats de manera segura	Tot el personal de l'edifici
Iniciar l'evacuació de l'edifici	EPI
Comunicar la situació d'emergència al Rectorat	CE
Evacuar l'edifici, seguint les indicacions dels responsables	Tot el personal de la Facultat, professorat i alumnes.
Adreçar-se al lloc de reunió	

² El marge de seguretat dels sistemes de detecció de gas preveu la seva activació molt per sota del rang d'explosivitat del gas.

ESCENARI 1: FUITA I EXPLOSIÓ DE GAS A SALA DE CALDERES

Actuacions	Qui les fa
Informar de l'evacuació realitzada al cap d'emergència	EPI
Rebre els equips d'emergències i informar-los de la situació produïda i de l'evacuació realitzada.	Cap d'emergència
Seguir les indicacions de les autoritats, en referència a la seguretat davant del risc d'explosió	CE + Tot el personal
Finalitzada la situació d'emergència	
Ordenar el retorn a la normalitat de la Facultat	CE
Comunicar al CECAT la finalització de l'alarma	CE
Actuacions complementàries a la intervenció	
Convocar reunió del CAU per a la valoració de l'emergència	Director del Pla
Elaborar i enviar l'informe preceptiu al CECAT	Director del Pla / cap d'emergència

ESCENARI 2: INCENDI AL QUADRE GENERAL DE PROTECCIÓ I DISTRIBUCIÓ

Actuacions	Qui les fa
Detecció visual de l'incendi (fum al passadís de cafeteria)	Qui el detecti
Allunyar persones en risc	Qui el detecti
Avisar a consergeria (Tel. 8300).	Qui el detecti
Informar-ne al cap d'emergència	Conserge 1
Verificació de l'alarma, amb l'EPI de cafeteria	Conserge 2 (cap d'intervenció)
En alarma confirmada:	
Activar l'equip de segona intervenció (ESI)	Conserge 1
Informar el cap d'emergència	
Desplaçar-se a consergeria - CCAC	Cap d'emergència
Iniciar intervenció contra la situació d'emergència: - Allunyar persones en risc (cafeteria, vestíbul) - Verificar tancament de portes EI del cos B - Utilitzar extintor, si és possible i no hi ha risc per a l'equip d'intervenció	Cap d'intervenció + ESI + EPI
Informar de l'emergència al 112 .	CE
Si es decideix l'evacuació de l'edifici (per indicació de bombers o decisió del CE)	
Activar l'alarma general d'evacuació	Personal de consergeria
Aturar totes les activitats de manera segura	Tot el personal de l'edifici
Iniciar l'evacuació de l'edifici	EPI
Comunicar la situació d'emergència al Rectorat	CE
Evacuar l'edifici, seguint les indicacions dels responsables	Tot el personal de la Facultat, professorat i alumnes.
Adreçar-se al lloc de reunió	
Informar de l'evacuació realitzada al cap d'emergència	EPI
Finalitzada la situació d'emergència	
Ordenar el retorn a la normalitat de la Facultat	CE
Comunicar al CECAT la finalització de l'alarma	CE
Actuacions complementàries a la intervenció	
Convocar reunió del CAU per a la valoració de l'emergència	Director del Pla
Elaborar i enviar l'informe preceptiu al CECAT	Director del Pla / cap d'emergència

ESCENARI 3: AMENÇA DE BOMBA	
Actuacions	Responsable
Recepció telefònica d'amenaça de bomba	
Informar immediatament al CCAC - consergeria (Tel. 8300).	Qui rebi la trucada
Informar de la recepció de la trucada al CE: ■ Titular: Degana. Tel.: 9209 / ■ 1er. Substitut: Cap d'administració. Tel.: 9270 ■ Responsable de consergeria	Personal de consergeria
Informar de l'amenaça al telèfon únic d'emergència 112 .	CE
Activació del PAU al CECAT, si Mossos ho indica ■ Veure format del comunicat a l'annex 2.	Cap d'emergència
Seguir les seves indicacions ■ Evacuació de l'edifici ■ Altres	Cap d'emergència
Recepció de Mossos d'Esquadra a l'accés de l'edifici.	Cap d'emergència
Informació sobre el contingut de la trucada a Mossos, si s'escau	Qui l'hagi rebut / conserge
Si es decideix l'evacuació de l'edifici (per indicació de la PG-ME o decisió del CE)	
Activar l'alarma general d'evacuació	Personal de consergeria
Aturar totes les activitats de manera segura	Tot el personal de l'edifici
Iniciar l'evacuació de l'edifici	EPI
Comunicar la situació d'emergència al Rectorat	CE
Evacuar l'edifici, seguint les indicacions dels responsables	Tot el personal de la Facultat, professorat i alumnes.
Adreçar-se al lloc de reunió	
Informar de l'evacuació realitzada al cap d'emergència	EPI
Seguir les indicacions de les autoritats, en referència a la seguretat davant del risc d'explosió	CE + Tot el personal
Finalitzada la situació d'emergència	
Ordenar el retorn a la normalitat de la Facultat	CE
Comunicar al CECAT la finalització de l'alarma	CE
Actuacions complementàries a la intervenció	
Convocar reunió del CAU per a la valoració de l'emergència	Director del Pla
Elaborar i enviar l'informe preceptiu al CECAT	Director del Pla / cap d'emergència

ESCENARI 4: AILLAMENT PER NEVADA O GLAÇADA

El risc identificat s'ha materialitzat alguna vegada. El motiu ha estat la climatologia de la zona.

Actuacions	Responsable
Recepció d'avís de Protecció Civil de Situació Meteorològica de risc (SMR) a la Facultat	
Recepció de l'avís d'alarma segons el contacte en cas d'emergència definit al PAU: ■ Vegeu punt 1.1.5 del document 1	Protecció Civil
Comunicació de la situació al Rectorat	Cap d'emergència
Activació del PAU al CECAT ■ Veure format del comunicat a l'annex 2.	Cap d'emergència
Recepció de l'avís de SMR des del Rectorat	
Atendre les indicacions que es donin des del Rectorat	Cap d'emergència
Convocar el Comitè d'autoprotecció per tal de decidir actuacions: ■ Modificació d'horaris de l'activitat docent ■ Aturada preventiva de l'activitat docent, si s'escau. ■ Possibilitat de tancar accessos a la Facultat	Cap d'emergència + CAU
Transmetre les indicacions a la totalitat del personal (PAS, PDI), mitjançant avisos directes i ús de la xarxa d'intranet	Cap d'emergència + informàtics + personal de consergeria
Comunicar la situació declarada al SOTIM	Cap d'intervenció
En cas de produir-se la nevada o glaçada	
Informar els usuaris a la sortida, de l'estat de les voreres i el risc de caigudes.	Personal de consergeria
Si s'escau, tancar la sortida de la Facultat per les escales de la Pujada de Sant Martí, per l'elevat risc de caigudes.	Personal de consergeria, per indicació del CE.
Informar al cap d'emergència del desenvolupament de l'emergència i de possibles incidències o necessitats	Cap d'intervenció
Actuacions complementàries a la intervenció	
Fer el seguiment de l'evolució de la situació meteorològica	Cap d'intervenció
Informació de les actuacions fetes al Rectorat	Cap d'emergència
Finalitzada la situació d'emergència	
Convocar reunió del CAU per a la valoració de l'emergència	Director del Pla
Elaborar i enviar informe al CECAT	Director del Pla / cap d'emergència

3.4.1 Detecció i Alerta.

MITJÀ DE DETECCIÓ	ACCIÓ	UBICACIÓ
Sistema de detecció d'incendis	Activació de la central de detecció.	Consergeria nivell 0
Observació directa d'una possible emergència	Avís directe del personal a consergeria: Telèfon: 8300 / 972 41 83 00	

ACCIÓ	RESPONSABLE	UBICACIÓ
Verificació interna de l'alerta	Cap d'intervenció (conserge 2), amb EPI de la planta afectada.	Lloc de l'emergència

3.4.2 Comunicacions i Alarma.

ACCIÓ	RESPONSABLE	MITJÀ DE COMUNICACIÓ
I. ACTIVACIÓ DIRECTA DEL SISTEMA DE DETECCIÓ D'INCENDIS		
Alarma general d'evacuació	Sistema de detecció d'incendis	Sirenes d'alarma
Evacuació de l'edifici	Personal d'evacuació Tot el personal present a l'edifici	Sirenes d'alarma
II. INFORMACIÓ DE L'ALARMA A CONSERGERIA		
Recepció de la verificació de l'alerta.	Conserge 1, a consergeria	Telèfons: Exterior: 972 41 83 00 Interior: 8300
Informació al cap d'emergència: Tels.: Degana. Sra. Montserrat Vila (9209) Administradora. Sra. Lourdes Soldevila (9270)	Persona que donarà els avisos: ■ Conserge 1	
Activació del PAU	■ Cap d'emergència	■ Sirena d'alarma
Activació dels sistemes interns d'alarma (per ordre del cap d'emergència)	Persona que donarà els avisos: ■ Conserge ■ Cap d'emergència	■ Personalment

3.4.3 Intervenció

ACCIÓ	RESPONSABLE D'ACTIVACIÓ	MITJÀ DE COMUNICACIÓ
Activació de l'equip d'evacuació: ■ EPI	Persona que donarà els avisos: ■ Conserge ■ Cap d'emergència	■ Activació de la sirena d'alarma general
Activació de l'Equip d'intervenció: ■ ESI	Persona que donarà els avisos: ■ Conserge ■ Cap d'emergència	■ Activació de la sirena d'alarma general ■ Avís telefònic directe

3.4.4 Evacuació.

ACCIÓ	RESPONSABLE	
	Horari d'ocupació ALTA (laborables de 08h a 20 h)	Horari baixa i mínima ocupació (resta d'horaris de funcionament)
Ordre d'evacuació: - Activació de la sirena d'alarma general. - Avís telefònic o personal per indicació del Cap d'emergència	■ Sistema de detecció i alarma ■ Cap d'emergència ■ Conserge	■ Sistema de detecció i alarma
Aturar l'activitat de manera segura	Tot el personal, professorat i alumnes de la totalitat de la Facultat.	
Dirigir l'evacuació de les aules i laboratoris	■ Responsables docents	■ Responsables docents ■ Autoevacuació. (Zones sense personal d'equips d'evacuació)
Verificar l'evacuació de les plantes	■ Equips d'evacuació (PAS, cafeteria, responsables de blocs)	
Adreçar-se al lloc de reunió	■ Tot el personal i professorat	■ Tot el personal present
Evacuació de persones en cadira de rodes en plantes sobre rasant: - Situar les persones amb mobilitat reduïda al replà de les escales d'emergència est o oest (zona de refugi), de la planta en què es trobin - Informar al cap d'emergència.	■ Equips d'evacuació	■ Responsables docents ■ Autoevacuació. (Zones sense personal d'equips d'evacuació)
PUNT DE REUNIÓ: Plaça Sant Domènec -		

Evacuació de persones amb cadira de rodes:

Davant de la impossibilitat d'evacuació de persones amb mobilitat reduïda (PMR) per ascensor, en cas d'emergència, el personal dels equips d'evacuació té la instrucció de conduir aquestes persones fins el replà de l'escala d'emergència més propera de la planta en què es trobin, i informar immediatament al cap d'emergència de la seva presència, per tal de què siguin evacuades pels serveis exteriors (bombers o SEM).

Zones de refugi: Nivells 1, 2 i 3 escales E1/E2/E3 del Cos A

Nivells S1 i S2 escales E4/E5 als extrems del cos C

3.4.5 Confinament

D'acord amb els riscos identificats, (Transport de Mercaderies Perilloses) que suposi la necessitat de protegir-se de l'exterior per indicació de les autoritats, **ÉS PREVISIBLE** la necessitat de confinament general de les persones dins de la Facultat d'Educació i Psicologia

.

Els espais considerats més adients com a llocs de confinament per poder controlar portes i ocupants són:

ZONA DE CONFINAMENT			
Planta	Lloc de confinament	Sup. útil	Ocupació considerada 1 persones per m2
Nivell S2	Sala d'actes	140	140
Nivell S1	Aules cos D	136	136
	Passadís i despatxos cos B	150	150
Nivell 0	Aules cossos A, B,C i D	620	620
Nivell 1	Aules cossos C i D	290	290
	Aula i despatxos cos B	282	282
	Despatxos cos A	254	254
Nivell 2	Aules cossos B i C	340	340
	Gimnàs cos D	216	216
	Despatxos cos A	436	436
Nivell 3	Sala exposicions cos C	146	146
	Despatxos cos A	501	501

Davant del risc de BLOQUEIG DE SORTIDES (situació extraordinària que suposi l'impossibilitat de sortida del centre condicions meteorològiques excepcionals o aldarulls a l'exterior de l'edifici), els ocupants de l'edifici que no puguin abandonar les instal·lacions hauran de romandre temporalment a l'interior fins al desbloqueig de les sortides d'evacuació exteriors. En aquest cas l'espai de confinament seria la totalitat de l'edifici dels espais generals de l'edifici excepte aquelles zones que poguessin estar afectades pels efectes de l'emergència.

3.4.6 Prestació de les Primeres Ajudes.

ACTUACIÓ	RESPONSABLE	ESPAI DE PRIMERES AJUDES
■ Primeres cures a les persones afectades per l'emergència, amb els mitjans disponibles.	Equip de primers auxilis	El lloc de l'emergència
■ Informar els equips d'emergència exterior de les actuacions realitzades	Equip de primers auxilis	Consergeria de l'edifici de la Facultat.
■ Intervenció o trasllat d'afectats, en funció de l'emergència	Equips exteriors d'ajuda Bombers / SEM	Al lloc de recepció d'ajudes externes (vegeu punt 3.4.7)

3.4.7 Recepció de les Ajudes externes.

AJUDA EXTERNA	RESPONSABLE I LLOC DE RECEPCIÓ	INFORMACIÓ A SUBMINISTRAR ³
Bombers (emergències amb incendis o salvaments)	Responsable de la recepció: Cap d'emergència Coordenades: Accés principal Plaça Sant Domènec: x= 485706.0 y= 4648172.1	■ Localització i estat de la situació d'emergència ■ Actuacions realitzades per part del personal contra emergències: ■ Intervenció contra l'emergència ■ Confinament de l'emergència ■ Actuacions sobre les instal·lacions ■ Evacuació o confinament del personal ■ Plànols de l'edifici
Mossos d'Esquadra / Policia (amenaces de bomba)		■ Estat de la situació d'emergència: ■ Recepció de l'avís ■ Evacuació de l'edifici ■ Plànols de l'edifici (si es requereixen)
SEM		■ Resultat de la situació d'emergència: ■ Nombre i estat dels afectats ■ Accions realitzades

³ El CCAC (consergeria) ha de disposar d'un joc complet de plànols

3.4.8 Comunicacions post-emergències

Una vegada finalitzada la situació d'emergència, analitzades les seves possibles causes i feta la valoració de les conseqüències, així com una estimació de la població afectada per l'emergència, la persona titular de l'activitat ha d'elaborar un informe i trametre'l a l'òrgan competent en matèria de protecció civil o a l'ajuntament, en un termini màxim de set dies hàbils. Aquest informe ha de detallar, com a mínim, els aspectes següents:

INFORME SOBRE LES EMERGÈNCIES	
Descripció de l'emergència:	
Cronologia de les actuacions:	
Actuacions previstes al PAU	
Mesures de protecció preses:	Confinament: Sí ☐ NO ☐ Evacuació: Sí ☐ NO ☐
Mesures correctores a prendre en el PAU:	

3.4.9 Actuacions per situacions d'alertes sanitàries

En situacions d'alerta sanitària COVID-19, la UdG te establert un protocol de seguretat específic amb les mesures preventives del risc de contagi del coronavirus SARS-COV2. Aquest protocol es denomina:

Alerta sanitària COVID-19

Protocol de seguretat i salut

Mesures preventives del risc de contagi del coronavirus SARS-Cov2

Es troba complementat per altres documents, que es poden localitzar al següent enllaç:

<https://www.udg.edu/ca/infocovid>

3.5 FITXES D'ACTUACIÓ (INSTRUCCIONS)

Les instruccions per a cada risc identificat i col·lectiu que intervé, estan a l'Annex 4 del Pla d'autoprotecció.

- Instruccions generals / Tot el personal
- Instruccions del Cap d'emergència / Cap d'evacuació i confinament
- Instruccions del Cap d'intervenció
- Instruccions de Comunicacions
- Instruccions de l'Equip d'intervenció / evacuació (EPI)
- Instruccions de l'Equip de Primers Auxilis
- Instruccions per a responsables docents
- Instruccions del personal de neteja.
- Responsable d'activitat en cessió d'espais

3.6 INTEGRACIÓ EN PLANS D'ÀMBIT SUPERIOR

En el cas d'emergència exterior, aquest PAU s'integrarà als plans de Protecció Civil del Municipi, com també s'integrarà als Plans de Protecció Civil de la Generalitat de Catalunya. Això vol dir, que en el cas que aquestes autoritats activin el seu Pla de Protecció Civil corresponent, i demanessin a l'UdG que activi el seu PAU, aquest ho ha de fer.

Davant d'una situació d'emergència, es procedirà a demanar l'ajut dels serveis externs al 112, i es trucarà a la **CRA de l'Ajuntament de Girona** (Policia Municipal, telèfon **092 o bé 972 419 092**).

La responsabilitat d'efectuar la notificació corresponent és el Cap de l'Emergència de la instal·lació o la persona a qui aquest delegui.

La recepció d'avís dels riscos previsibles o de les situacions d'emergència que tinguin coneixement l'Ajuntament, que puguin afectar l'edifici de la Facultat de Ciències, serà el Centre de Recepció d'Alarmes (CRA) telèfon 092, qui informará via telèfon al Director del Pla o al Cap d'emergència, indicats al document 1.

3.6.1 Coordinació a nivell directiu

Respecte a l'activació del Pla d'Autoprotecció i la seva gestió en coordinació amb altres plans, es tindran en compte les següents instruccions:

■ **Coordinació preventiva:**

En previsió de possibles situacions de risc que puguin requerir l'activació dels plans de protecció civil, és recomanable que els responsables de la Facultat d'Educació i Psicologia estableixin els contactes necessaris amb les autoritats competents (Ajuntament, Departament d'Interior, etc.), per tal de dissenyar la coordinació entre els diversos cossos actuants en cas de necessitat.

■ **En situacions d'emergència:**

- En cas de materialitzar-se una situació d'emergència que afecti la Facultat d'Educació i Psicologia, la persona que assumeix la funció de Cap de l'Emergència activarà el mateix, comunicant-lo al mes aviat possible al Centre de Recepció d'Alarmes (CRA) de l'Ajuntament de Girona, als telèfons 092 o bé al 972 419 092, amb servei 24 hores.
- Si com a conseqüència de la situació d'emergència ocorreguda s'hagués d'activar el Pla de protecció municipal corresponent i es convoqui el consell assessor, el Cap d'Emergència o la persona en qui delegui s'incorporarà al comitè d'emergències, com representant de Facultat d'Educació i Psicologia.
- Si la Facultat d'Educació i Psicologia rep la notificació de que un pla d'àmbit superior ha estat activat (degut a un risc d'emergència de tipus extern), el PAU serà immediatament activat per fer front internament a l'emergència.
- Si l'emergència excedeix la capacitat dels recursos i mitjans propis de la Facultat d'Educació i Psicologia per al seu control, es procedirà a requerir ajuda externa mitjançant els corresponents models d'avisos inclosos a l'Annex II.

3.6.2 Coordinació a nivell operatiu

Previ a l'emergència:

Com a actuacions prèvies a l'emergència, la direcció de la Facultat d'Educació i Psicologia pot programar visites i reunions amb els grups d'ajuda externa que han de servir pel coneixement del risc i la coordinació operativa.

Durant l'emergència:

A nivell operatiu, la **relació del Pla amb l'Ajuntament**, amb garanties 24 hores, s'establirà a través del comandament operatiu de la Policia Local de Girona, telèfon **972 419 092**.

La comunicació de situacions d'emergència es farà a través de:

- **CRA municipal – Policia local de Girona, tel. 092 / 972 419 092**
- **Centre d'Atenció i Gestió de Trucades d'Urgència, tel.: 112**

Una vegada rebuts els efectius d'ajuda externa, la gestió i coordinació de l'emergència es transferirà a la direcció de l'ajuda externa. El cap d'intervenció transmetrà tota la informació del tipus i abast de l'emergència al Responsable de bombers que prendrà el comandament de les actuacions en comunicació amb el Centre de control d'alarmes i comunicacions de la Facultat d'Educació i Psicologia (CCAC) i el Centre de Comandament Avançat dels equips de bombers(CCA).

Després de l'emergència:

Una vegada finalitzada la situació d'emergència i en el termini de set dies hàbils es transmetrà la corresponent comunicació post-emergència tal i com ha quedat descrit al punt 3.4.8. d'aquest document.

3.6.3 Coordinació d'activitats empresarials

En compliment de la necessària coordinació d'activitats preventives, el pla d'autoprotecció integra informació relativa a totes les activitats presents, tant pel que fa a la descripció dels riscos, els mitjans de protecció, l'organització de les actuacions i les mesures d'implantació.

S'inclouen a l'Annex 4 les instruccions i la informació complementària que s'ha de lliurar a les empreses i/o persones externes que presten serveis a l'edifici de la Facultat d'Educació i Psicologia de la UdG.

REVISIÓ

PLA D'AUTOPROTECCIÓ - DOCUMENT 4

(IMPLANTACIÓ, MANTENIMENT I ACTUALITZACIÓ)

FACULTAT D'EDUCACIÓ I PSICOLOGIA

Elaboració: Febrer 2021

Versió V3



Plaça Sant Domènec, 9 17004 Girona

ÍNDEX

4.1 RESPONSABILITAT, ORGANITZACIÓ I PLANIFICACIÓ DE LES ACCIONS D'IMPLANTACIÓ..	3
4.2 PLANIFICACIÓ, PROGRAMA I TERMINIS D'ACCIONS DE FORMACIÓ I DIVULGACIÓ	6
4.3 PLANIFICACIÓ, PROGRAMA I TERMINIS DE SIMULACRES	10
4.4 PLANIFICACIÓ, PROGRAMA I TERMINIS DE MANTENIMENT	12
4.5 ACTUALITZACIÓ DEL PLA.....	21
4.6 CRONOGRAMA DE LES ACTUACIONS D'IMPLANTACIÓ I MANTENIMENT	22

DOCUMENT 4: IMPLANTACIÓ, MANTENIMENT I ACTUALITZACIÓ.

La implantació d'un Pla d'Autoprotecció és la realització de les actuacions encaminades a aconseguir que les persones que formen part d'una determinada organització responguin tal com preveu el Manual davant una situació de risc genèric o específic. Així mateix, forma part de la implantació la realització de totes aquelles mesures sobre els edificis i les instal·lacions sense les quals aquella resposta seria impossible o molt difícil.

4.1 RESPONSABILITAT, ORGANITZACIÓ I PLANIFICACIÓ DE LES ACCIONS D'IMPLANTACIÓ

El responsable de la implantació del Pla serà el Degà de la Facultat, Sr. Josep Maria Serra i Bonet. Actuarà en delegació del titular i s'encarregarà de la coordinació de les accions necessàries per a realitzar la implantació i el manteniment del present Pla, amb el suport i l'assessorament del Comitè d'Autoprotecció.

DIRECTOR DEL PAU / TITULAR DE L ACTIVITAT	
Nom del director del PAU	Montserrat Vila Suñé - Degana
Adreça postal	Plaça Sant Domènec, 9 17004 Girona
Telèfon	972 41 92 09
Fax	
Correu electrònic	deg.educacio@udg.edu

Les obligacions dels titulars i del personal de les activitats o centres, en relació a l'autoprotecció, figuren a l'article 4 del Decret 30/2015. D'acord amb aquesta normativa vigent, els titulars de les activitats resten sotmesos a les obligacions següents:

- Garantir que les condicions del centre, instal·lació, establiment o activitat són suficients per assegurar el compliment de les condicions d'autoprotecció tenint en compte tant els riscos interns com els externs.
- Comunicar i elaborar el pla d'autoprotecció corresponent, d'acord amb el contingut que s'estableix en aquest Decret i en els seus annexos, el qual haurà d'estar implantat necessàriament durant el primer any de vigència del pla.
- Presentar el pla d'autoprotecció a l'òrgan de l'Administració pública competent en matèria de protecció civil per tal de fer-ne l'homologació i posterior control de la seva implantació, en funció de la tipologia d'activitat.
- Incorporar dins del termini establert al pla d'autoprotecció les modificacions que es derivin de l'informe elaborat per l'òrgan de l'Administració competent per a l'homologació.
- Trametre, en tots els casos, les dades que es detallen a l'annex IV, sobre l'anàlisi de risc i altres aplicables a la gestió de l'emergència, al registre electrònic que a

aquests efectes estableixi l'Administració de la Generalitat, registre municipal, si escau, o altres plataformes electròniques previstes a aquest efecte.

- f) Aplicar les mesures previstes en el pla d'autoprotecció en els casos i en la forma que s'hagin establert en el mateix pla i en general en els episodis de risc o emergència que puguin afectar l'activitat.
- g) Disposar dels mitjans mínims d'autoprotecció a què fa referència l'annex III.
- h) Mantenir, actualitzar i revisar el pla d'autoprotecció de l'activitat.
- i) Complir qualsevol altra obligació establerta en aquest Decret i en les altres disposicions que siguin aplicables.

El pla d'autoprotecció ha de ser implantat necessàriament durant el primer any de vigència del pla i ha de ser mantingut de forma continuada.

Abans dels dos anys de vigència del pla, la persona titular o responsable de l'activitat ha d'elaborar un informe de descripció de les actuacions d'implantació del pla realitzades en el primer any, signat pel cap de l'emergència. De forma quadriennal, cal elaborar un informe de descripció de les actuacions de manteniment del pla també signat pel cap de l'emergència.

La persona titular del centre o activitat ha de conservar la documentació de totes les actuacions d'implantació i manteniment del pla.

Les persones al servei d'una activitat tenen l'obligació, d'acord amb les seves capacitats, de participar en el pla d'autoprotecció de l'activitat i assumir les funcions que els siguin assignades, si són requerides a fer-ho. Així mateix, estan obligades a participar en la formació necessària que s'estableixi per portar a terme les funcions esmentades i a participar en els simulacres.

El Comitè d'Autoprotecció

El Comitè d'autoprotecció és l'òrgan amb el que s'ha dotat el titular de l'activitat per a dur a terme les seves obligacions en matèria de protecció civil. Està presidit pel titular de l'activitat o qui ell delegui i amb representants del personal de l'activitat i d'empreses externes que prestin serveis a la instal·lació, a criteri del director de pla. És aconsellable que, en cas d'existir, hi hagi representació del personal de manteniment i de consergeria.

Són funcions del Comitè d'Autoprotecció preveure i assessorar sobre les accions de gestió, implantació i manteniment del pla d'autoprotecció.

En concret:

- ◆ Vetllar per la seguretat, davant els riscos, dels ocupants i de les instal·lacions en general
- ◆ Implantar i mantenir el pla d'emergència
- ◆ Difondre i desplegar mesures d'implantació al personal i a les instal·lacions
- ◆ Preveure i planificar la formació adient del personal

- ❖ Informar i formar al personal de nova incorporació
- ❖ Fer el seguiment del manteniment i de les revisions de les instal·lacions dels mitjans de protecció i d'aquelles que poden suposar un risc
- ❖ Programar i gestionar exercicis i simulacres anuals
- ❖ Programar les inversions i obres necessàries per augmentar el nivell de seguretat establint prioritats
- ❖ Fer el seguiment del manteniment del pla (revisió i actualització)
- ❖ Reunir-se després de cada emergència per analitzar les causes, funcionament i establir les mesures correctores oportunes
- ❖ Gestionar visites i reunions amb els operatius d'ajuda exterior per a familiaritzar-los amb les instal·lacions i l'organització

El Comitè d'Autoprotecció es reunirà un cop l'any com a mínim per a programar la planificació anual de les inversions a realitzar, la formació i els simulacres. També es reunirà després dels simulacres, les emergències o conats per analitzar-ne les causes i la resposta, i prendre les mesures preventives i d'actuació adequades.

NOM	CÀRREC
Montserrat Vila	Director del Pla. Degana de la Facultat d'Educació i Psicologia
Lourdes Soldevila	Secretària del CAU. Cap d'Administració
Yvette Riera	Vocal. Cap de consergeria
Jaume Ametller	Director/a del Departament de Didàctiques Específiques
Carles Serra	Director/a del Departament de Pedagogia
Montserrat Palma	Director/a del Departament de Psicologia
Montse Castro	Vocal. Responsable de la Unitat d'Igualtat i Discapacitat
Esperança Villar	Vocal. Personal Docent
David Casañas	Vocal. Cap intervenció mati
Mònica Graciano	Vocal. Cap intervenció tarda
	Vocal. Estudiant de la FEP
Tècnic SOTIM	Vocal. SOTIM
Tècnic OSL	Vocal oficina de salut laboral
	Delegat de Prevenció

4.2 PLANIFICACIÓ, PROGRAMA I TERMINIS D'ACCIONS DE FORMACIÓ I DIVULGACIÓ.

Amb l'objectiu de proporcionar els coneixements, criteris i pautes de conducta necessaris, tant en l'aspecte preventiu com en el d'emergència es distingeixen tipologies de sessions de formació corresponents als diferents graus de participació del personal en l'organització prevista en emergències.

Formació de les persones amb participació activa al pla:

- ❖ Formació de responsables en emergència integrants del Comitè d'Autoprotecció
- ❖ Formació responsables d'equips i personal del CCAC
- ❖ Formació dels equips d'intervenció

- ❖ Informació general i divulgació

La formació del personal de serveis i empreses subcontractades queda inclosa a les sessions de formació del personal.

Formació de les persones responsables en emergència integrants del Comitè d'Autoprotecció (CAU)

Les persones amb responsabilitat en el pla estan integrades al Comitè d'Autoprotecció. Durant el procés d'elaboració del pla han rebut la formació específica necessària per al desenvolupament de la seva tasca en situació d'emergència. A efectes de mantenir-la vigent, cada any faran una sessió de treball com a mínim.

FORMACIÓ/CONCEPTE	NOMBRE DE SESSIONS	HORES TOTALS	DATA
Revisió del Pla	2	4	1er trimestre 2021

Formació de responsables d'equips

Formació de responsables: caps d'equips, consell assessor i personal del CCAC	
ADREÇADA A :	Persones responsables en l'organització de les emergències: Caps d'equips i personal del CCAC • Personal propi i aliè • Personal de nova incorporació
PERIODICITAT	A la incorporació al lloc de treball. Un cop l'any.
OBJECTIU	Formar el personal responsable dels equips en matèria d'organització i actuació en cas d'emergència interna i externa.
<u>PROGRAMA TEÒRIC:</u>	El pla d'autoprotecció: - o Identificació i avaluació dels riscos, interiors i exteriors. - o Estudi de les mesures de prevenció i protecció - o Definició de l'organització en emergència. - o Responsabilitat. Definició de les instruccions i procediments d'actuació en emergència Procediments de comunicació i transmissió d'alarma. Avisos interiors i exteriors. Evacuació i confinament. Procediments d'actuació. Ajudes externes. Recepció i procediments d'actuació.

FORMACIÓ/CONCEPTE		NOMBRE DE SESSIONS	HORES TOTALS	DATA
Formació de responsables d'equips	Caps d'equips i personal del CCAC	1	2	1er trimestre 2021
El comitè d'autoprotecció garantirà la formació, com a mínim amb una sessió anual de les persones que s'incorporin als equips d'emergències, fins a la propera revisió del Pla.				

Formació dels equips d'intervenció

Formació dels equips d'actuació : EPI /EEC	
ADREÇADA A :	Dirigida a tot el personal • Personal propi i aliè • Personal de nova incorporació
PERIODICITAT	A la incorporació al lloc de treball Un cop l'any, mínim el 50% del grup.
OBJECTIU	Coneixement del pla d'autoprotecció. Formar a tot el personal en matèria de prevenció i actuació en cas d'emergència interna i externa. Traslladar a tots els integrants dels Equips d'Intervenció les seves funcions en relació a les actuacions en cas d'emergència.
<u>PROGRAMA TEÒRIC:</u>	❖ Els riscos. El personal ha d'assolir coneixements sobre els riscos als que estan exposats: identificació, naturalesa i comportament. ❖ L'organització en situació d'emergència ❖ Mesures preventives i de protecció al seu abast tant tècniques com de comportament per a evitar l'inici d'una emergència. ❖ Procediments d'autoprotecció davant de cada risc identificat ❖ Evacuació i confinament

FORMACIÓ/CONCEPTE	DESTINATARIS	NOMBRE DE SESSIONS	HORES TOTALES	DATA
Formació d'equips	Membres dels equips d'emergències / tot el personal	Nombre de persones = P Nombre de sessions (S) $S = P/20$	S x 1,5 h	2on trimestre 2021
El comitè d'autoprotecció garantirà la formació, com a mínim amb una sessió anual de les persones de nova incorporació, fins a la propera revisió del Pla.				

Formació específica de l'equip de primers auxilis EPA

Formació de l'equip de primers auxilis EPA	
ADREÇADA A :	Dirigida als membres de l'Equip de Primers Auxilis • Personal propi i aliè • Personal de nova incorporació
PERIODICITAT	Aconsellable formació bianual
OBJECTIU	Assolir els coneixements necessaris per dur a terme les primeres ajudes en cas d'accident o situació que requereixi una intervenció d'Assistència Sanitària Immediata
<u>PROGRAMA TEÒRIC:</u>	- Tractament bàsic d'afectats en situació d'emergència - Hemorràgies - Immobilització en fractures i revinclades - RCP. Utilització del DEA

FORMACIÓ/CONCEPTE	DESTINATARIS	NOMBRE DE SESSIONS	HORES TOTALES	DATA
Primers auxilis i DESA	Membres de l'equip de primers auxilis	1	4	Bianual
El comitè d'autoprotecció garantirà la formació de les persones que formen part de l'Equip de Primers Auxilis amb sessions cada dos anys.				

Informació general per a usuaris.

Els espais generals de circulació i els espais específics d'accés a l'usuari disposen de plànols d'evacuació "Vostè és aquí", que permeten saber el tipus de recorreguts possibles i les normes bàsiques d'actuació enfront a una situació d'emergència a l'edifici.

Els documents informatius s'adjunten als Annexos 3 i 4 d'aquest Pla.

El detall de l'emplaçament dels plànols informatius "Vostè és aquí" es troba especificat als plànols d'implantació de l'Annex 3 d'aquest pla.

Les zones de refugi als replans de les escales protegides hauran de quedar senyalitzats al terra amb el símbol **SIA** (símbol internacional d'accessibilitat per la mobilitat) i acompanyats d'un rètol "**ZONA DE REFUGI**" a una de les parets de l'espai. Els senyals dels recorreguts cap aquestes zones s'acompanyaran igualment del símbol **SIA**.

També amb la implantació del pla d'autoprotecció i per tal d'incidir en la divulgació de les fitxes d'actuació del personal docent, aquestes quedaran exposades de manera fixa a la pròpia taula dels docents als espais d'aules i laboratoris.

Senyalització i normes per a l'actuació de visitants.

L'edifici disposa de senyalització d'evacuació, perill i mitjans de protecció contra incendis segons el RD 485/97. Als Plànols d'Implantació de l'Annex 3 d'aquest document es descriu la senyalització existent a l'edifici i la proposta d'ampliació que quedarà implantada amb la implantació d'aquest Pla.

Les normes bàsiques per l'actuació del visitants i usuaris queden incorporades als plànols "Vostè és aquí". També, en format de cartell informatiu, queden descrites les "Consignes Generals" que s'adjunten en l'Annex 4 d'aquest Pla.

4.3 PLANIFICACIÓ, PROGRAMA I TERMINIS DE SIMULACRES.

Els exercicis posen a prova el que s'ha previst fer en la planificació d'emergències, els mitjans de què es disposa i la resposta de les persones, i a la vegada suposa una eina eficaç en l'entrenament del personal i els ocupants.

Per tal motiu i d'acord al que estableix l'article 13 del Decret 30/2015, s'estableix la realització, un cop l'any com a mínim, d'exercicis d'activació del pla d'autoprotecció, davant d'un supòsit, que posin a prova l'avís i posada en marxa del personal, les comunicacions internes i externes, i l'ús dels mitjans de protecció.

Els darrers simulacres realitzats a la facultat d'Educació i Psicologia han tingut lloc el 22/11/2016, el 26/02/2018 i el 28/03/2019.

En l'organització d'un simulacre cal planificar el següent:

- Objectiu
- Descripció
 - ❖ Què: definir una emergència
 - ❖ On: definir l'escenari
 - ❖ Qui: participants
 - ❖ Quan: hora / dia
 - ❖ Com: Cronologia de les actuacions
- Control del simulacre: punts/persones a controlar, altres mitjans de control (audiovisual, etc.)
- Recursos necessaris:
 - ❖ humans: actuants, controladors
 - ❖ materials: armilles, cronòmetres, paper i bolígrafs, vídeo, etc.
- Relacions amb l'exterior:
 - ❖ Comunicacions i avisos
 - ❖ Observadors convidats
 - ❖ Presència d'equips de suport extern
- Avaluació:
 - ❖ Relació amb els participants al simulacre.
 - ❖ Reunió del Comitè d'Autoprotecció i els controls.
- Elaboració de l'informe d'avaluació i tramesa a l'administració competent

- Gestió de les millores organitzatives i tècniques que se'n puguin derivar
- Incorporació de modificacions si s'escau al Pla d'autoprotecció
- Programació de les tasques de preparació: què, qui ho fa i quan.

CONCEPTE	DESTINATARIS	NOMBRE DE SESSIONS	HORES TOTALS	DATA
Sessió de planificació del simulacre	Comitè d'autoprotecció	1	1	2on trimestre 2021
Simulacre d'implantació	Tot el personal, usuaris i visites	1	1	2on trimestre 2021
El comitè d'autoprotecció ha de programar com a mínim un simulacre anual, a partir de la celebració del primer simulacre d'implantació.				

SIMULACRE D IMPLANTACIÓ PROPOSAT			
Nom de l'establiment	FACULTAT D'EDUCACIÓ I PSICOLOGIA		
Adreça	Plaça Sant Domènec, 9 17004 Girona		
Telèfon	972 41 92 09		
Persona de contacte	Montserrat Vila Suñé- Degana		
Data	Proposat pel de de 2021	Hora prevista d'inici	Al les h
Objectiu del simulacre	■ Verificació del funcionament dels sistemes de detecció i alarma d'incendis ■ Verificació de la resposta de l'organització en emergència ■ Verificació de les instruccions contingudes al PAU		
Descripció de l'escenari	■ Incendi interior en laboratori del Soterrani 1		
Tipus de simulacre	■ Simulacre només amb mitjans propis de l'activitat.		

4.4 COMUNICACIÓ DE LA REALITZACIÓ D'UN SIMULACRE

- ♦ La realització de simulacres pot ser amb mobilització de mitjans personals propis o aliens o bé de despatx. En el supòsit que hi hagi mobilització de mitjans aliens, s'ha de comptar amb la seva acceptació prèvia a l'efecte de coordinar-s'hi, aquesta comunicació es realitzarà mitjançant un correu electrònic a: simulacres_pc@gencat.cat amb una antelació mínima de 2 mesos..
- ♦ Els simulacres que comportin accions que puguin provocar trucades al Centre d'Atenció i Gestió de Trucades d'Urgència 112 de Catalunya o al CECAT s'han de comunicar a l'Administració competent, a través del correu electrònic simulacres_pc@gencat.cat , amb una antelació mínima de 15 dies hàbils.
- ♦ Posteriorment a la realització dels simulacres i en el termini de vint dies hàbils a comptar de la realització d'aquests, la persona titular o responsable de l'activitat ha d'elaborar un informe d'autoavaluació signat pel cap de l'emergència, així com detallar les accions de millora, si s'escauen, i diferenciar tant les que comporten canvis en el pla d'autoprotecció com les d'implantació. El titular del centre ha de disposar en tot moment de l'informes d'avaluació i l'ha de facilitar a l'administració competent si li és requerit.

Planificació, programa i terminis de manteniment.

Manteniment de la formació del personal propi i aliè

Anualment el comitè d'autoprotecció procedirà a la programació de les sessions formatives presencials a realitzar d'acord amb la incorporació de personal a la Facultat.

Igualment i amb la mateixa periodicitat, confirmarà la correcta implantació del protocol de formació i informació i procedirà a l'actualització de documentació si s'han produït modificacions que ho requereixin.

Manteniment de la divulgació del pla

Als usuaris:

Periòdicament i com a mínim trimestralment, es verificarà que els espais generals de circulació i els espais específics d'accés a l'usuari continuen disposant dels Plànols d'evacuació "Vostè està aquí", que permetin saber el tipus de recorreguts possibles i les normes bàsiques d'actuació enfront a una situació d'emergència a l'edifici.

Igualment i amb la mateixa periodicitat, es procedirà a la revisió de la senyalització d'evacuació i mitjans de protecció. Anualment a l'hora dels treballs d'actualització del pla, el comitè d'autoprotecció validarà la informació existent per a la divulgació del pla.

Davant qualsevol modificació en la informació referent a les consignes generals, a les vies d'evacuació de l'edifici o a la senyalització es procedirà de manera immediata a l'actualització dels plànols o senyals corresponents.

Als organismes oficials:

Anualment el comitè d'autoprotecció procedirà a l'actualització de dades del pla d'autoprotecció.

Les possibles modificacions que suposin l'actualització dels documents del pla es tramitaran al registre electrònic de protecció civil (plataforma HERMES), d'acord amb el què estableix el Decret 30/2015.

Tant mateix, la persona titular del centre o activitat ha de conservar la documentació de totes les actuacions d'implantació i manteniment del pla. L'Administració competent podrà requerir en qualsevol moment, com a obligació derivada del pla, la documentació esmentada; la manca de disponibilitat i tramesa de la documentació pot suposar la imposició de les sancions que siguin aplicables.

Manteniment de les instal·lacions i equipaments.

Les instal·lacions estan sotmeses a revisions de manteniment, segons el programa que s'indica als quadres següents

INSTAL·LACIONS ASSOCIADES AL RISC:							
Instal·lació	Element Instal·lació	Característiques: Potència, Capacitat, ...	Ubicació	Periodicitat	Personal propi / Empresa externa	Darrer a revisió	Registre documental:
Electricitat	Baixa Tensió < 1000 volts	Quadres generals de protecció i distribució i comptadors	Armari en passadís, Cos A nivell S1	Revisió anual Inspecció d'entitat acreditada cada 5 anys	COMSA SERVICE FACILITY MANAGEMENT SAU		SOTIM
		Doble subministrament - General - De socors (P=15%)					
		Grup electrogen	No en disposa				
		Quadres elèctrics de planta					
Combustibles	Gas	Escomesa de gas i comptador Subministrament a calderes	Armari en passadís, CosD nivell S1	Revisió anual Gas natural fa una inspecció cada 5 anys	COMSA SERVICE FACILITY MANAGEMENT SAU		SOTIM
Aparells a pressió	Calderes	Caldera de gas per calefacció de Aules ,Laboratoris, Passadissos Viessmann Vitoplex300 P= 345 kW	Sala de calderes, CosD nivell S1		COMSA SERVICE FACILITY MANAGEMENT SAU		
		Caldera a gas per ACS Viesmannvitodens 300 W P=60.1 kW.	Vestidors, Cos C nivell 2				
Climatització	Bombes de calor / fred	Bombes refredadores VRV	Coberta Cos D	Operacions de manteniment	COMSA SERVICE FACILITY MANAGEMENT SAU		SOTIM

INSTAL·LACIONS ASSOCIADES AL RISC:							
Instal·lació	Element Instal·lació	Característiques: Potència, Capacitat, ...	Ubicació	Periodicitat	Personal propi / Empresa externa	Darrera revisió	Registre documental:
	Unitats interiors	Unitats interiors de VRV	Despatxos, sales de reunions, i aules climatitzades	segons el contracte signat			
		Conductes de distribució d'aire	Sala d'actes				
Ventilació	Extracció	Extracció puntual a laboratoris	Laboratoris nivell S1				
		Campana extractora a bar i conducte d'extracció	Cafeteria, Cos A nivell S1				
	Renovació d'aire	General a tot l'edifici. Climatitzadors tot exterior per renovació aire sala d'actes, despatxos i aules climatitzades	Maquinaria tot aire exterior a coberta i espais de màquines en sales tècniques.				
		Conductes d'impulsió i retorn amb compartimentació contra el foc en zones de comunicació de sectors	Conductes en cel rasos				
	Sobrepessió	Sistema de sobrepessió a escala E5 cos C, distribució per conducte a cada replà d'escala de nivell 2 a nivell S1	Ventilador sota coberta Cos C				
Aparells elevadors	Ascensors	Ascensor A1, Comunica de nivell S2 a nivell 3 Maquinaria elèctrica amb punt de control a nivell 3	Zona central Cos A	Revisió mensual	ZARDOYA OTIS SA		SOTIM
		Ascensor A2, Comunica de nivell S2 a nivell 2 Maquinaria elèctrica amb punt de control a nivell 2	Cos C	Inspecció d'entitat acreditada cada 5 anys			

INSTAL·LACIONS ASSOCIADES AL RISC:							
Instal·lació	Element Instal·lació	Característiques: Potència, Capacitat, ...	Ubicació	Periodicitat	Personal propi / Empresa externa	Darrera revisió	Registre documental:
Productes perillosos	Productes de laboratoris	Acetona, alcohols, reactius, en baixes quantitats	Emmagatzemat en armari a laboratoris docents Cos B nivell S1				
Maquinària de processos	Maquinaria de laboratori	Plaques escalfadores elèctriques	Laboratoris Cos B nivell S1	Mant. correctiu	SCLAB		
		Campana					
Control d'accessos	Portes d'obertura electrònica	Sistema d'obertura electrònica amb empremta biomètrica	Espais d'accés restringit				

Altres instal·lacions, no considerades de risc en aquest Pla, poden disposar d'especificacions particulars de manteniment amb definició d'actuacions, periodicitat i vigència que aquest document no modifica

INSTAL·LACIONS DE PROTECCIÓ						
Instal·lació	Element Instal·lació	Característiques: Potència, Capacitat, ... Ubicació	Periodicitat	Personal propi / Empresa externa	Darrera revisió	Registre documental:
Electricitat	Enllumenat	Enllumenat d'emergència				
Sectorització	Compartimentació CI	Portes tallafoç				SOTIM
Automatismes en vies d'evacuació	Sortides d'emergència	Sistemes de retenció electromagnètica en sortides d'emergència				SOTIM
	Portes corredisses automàtiques	Sistema de seguretat que garanteix l'obertura de les portes en cas d'activació del sistema de detecció o de fallada elèctrica				
Detecció i alarma	Sistemes automàtics de detecció i alarma d'incendis	Detectors i central d'alarmes	Trimestral			SOTIM
	Sistema manual d'alarma d'incendis (pulsadors)	Pulsadors d'alarma	Trimestral			
	Sistema control d'intrusió	CCTV amb monitors a consergeria	Trimestral	FEP		FEP
Extinció	Extintors	Extintors de pols ABC i extintors de CO2	Trimestral	SITELCAT		SOTIM
	Boques d'incendi equipades	BIE 25 i 45 mm	Trimestral			

El registre de les actuacions realitzades es troba als arxius del SOTIM

PROGRAMA MÍNIM D INSPECCIONS DE SEGURETAT D ACORD AMB LA NORMATIVA VIGENT					
Tipus d'instal·lació	Element Instal·lació		Inspecciones / Revisions		Normativa
			Periodicitat	Entitat	
Electricitat	Instal·lació de Baixa Tensió		5 anys	Organisme de Control Autoritzat	RD 842/2002 ITC-BT-05
Instal·lacions Tèrmiques	Generadors de calor ²	20≥P≥70kW	5 anys	Entitat col·laboradora de l'administració	RD 1027/2007 IT 03 IT 04
		>70kW	4 o 2 anys ³		
	Generadors de fred	20≥P≥70kW	Inspecció completa mínima cada 15 anys		
		>70kW			
Aparells elevadors	Ascensors		2 anys	Entitat col·laboradora de l'administració	O 12-09-91 ITC MIE-AEM 1
Sistemes automàtics de detecció i alarma de incendis			1 any	Empresa de manteniment autoritzada	RD 513/2017, de 22 de maig, pel qual s'aprova el reglament d'instal·lacions de protecció contra incendis
Sistema manual d'alarma d'incendis			1 any		
Extintors			1 any		
Boques d'incendi equipades (BIE)			1 any		
Sistemes fixos de extinció.			1 any		
Sistemes de subministrament d'aigua contra incendis			1 any		

² Les instal·lacions de biocombustibles o biomassa disposen de periodicitats diferents.

³ Segons combustible

Manteniment estructural i de recursos

El comitè d'autoprotecció en les seves reunions anuals procedirà a la revisió de la situació de:

- Programa de manteniment de les instal·lacions
- Mesures correctores proposades al Document 2 apartat 2.3, com a millores organitzatives i d'equipament bàsic pel control del risc
- Mesures proposades a la taula següent⁴ que fan referència a millores tècniques i estructurals.

Les mesures correctores proposen millores de les condicions de seguretat de la instal·lació, i l'actual organització de les emergències té en compte les limitacions existents mentre no es portin a terme aquestes mesures.

La revisió anual tindrà per objecte l'estudi, la valoració i el planejament de les millores a realitzar i quedaran descrites a l'informe anual dels treballs de manteniment del pla.

El criteri aplicat en la prioritat de les actuacions de millora proposades és:

1 = Imprescindible ♦ *Millora per l'adequació normativa i/o control de riscos importants*

2 = Necessària ♦ *Millora per l'adequació normativa*

3 = Recomanable ♦ *Millora desitjable per l'optimització del control de riscos*

⁴ Atès que s'entén que l'activitat de referència està legalitzada i que compleix la normativa específica de seguretat contra incendis, d'acord amb la seva legislació aplicable, (garantia de les condicions d'autoprotecció), els elements que, d'acord amb l'avaluació, quedin fora dels requeriments mínims, degut a l'aplicació d'una normativa més estricta (Codi Tècnic de l'Edificació), respecte a la normativa que li correspon aplicar, caldrà considerar-los com a elements a rebre unes millores quan això sigui possible.

Millora proposada	Ubicació	Prioritat	Situació actual
SECTORITZACIÓ			
Compartimentar contra el foc amb resistència EI 90 l'armari del quadre general elèctric	Cos A Nivell S1	2	
MITJANS DE DETECCIÓ I ALARMA			
Dotar de detecció d'incendis l'armari del quadre general elèctric	Cos A Nivell S1	1	
Dotar de detecció d'incendis el magatzem 2	Cos D Nivell S2	1	
Revisar la programació de la central i si s'escau redefinir la denominació dels espais coberts pel sistema, per facilitar la interpretació de les senyals d'activació i agilitzar la resposta.	Central a consergeria	1	
Dotar de detecció d'incendis els locals d'instal·lacions que presenten quadres elèctrics i no en disposen	Cos A Tots els nivells	3	
EVACUACIÓ			
Ampliació puntual de l'enllumenat d'emergència d'acord amb els plànols 6 d'implantació de l'annex 3	Tot l'edifici	0	
Dotar d'un passamà intermedi l'escala exterior de sortida del Portal	Cos C Nivell S2	1	
Crear un vestíbul d'independència al passadís d'accés al cos C per tal de corregir la longitud dels recorreguts d'evacuació de la sala d'exposició.	Cos C Nivell 2	2	
Dotar els ascensors d'un sistema automàtic de seguretat que davant del tall de subministrament elèctric o de l'activació de la detecció d'incendis els ascensors quedin aturats i oberts a la planta baixa (Nivell 0)	Ascensors	3	
COMUNICACIONS			
Verificar que la central de telefonia està connectada al subministrament elèctric de socors o que disposa de bateria.	Consergeria nivell 0 cos A	1	
Instal·lació d'un sistema de megafonia	Tot l'edifici	3	

4.5 ACTUALITZACIÓ DEL PLA

El comitè d'autoprotecció, a les seves reunions anuals, és el responsable de l'actualització del document. En el cas de reunions extraordinàries degudes a canvis importants en el contingut del pla o com a resultat de situacions d'emergència sofertes, aquesta actualització es farà de manera immediata.

El Pla d'Autoprotecció pretén ser útil, per tant cal dur a terme les actualitzacions i les revisions periòdiques i l'actualització del seu contingut.

ACTUALITZACIÓ:

Actuació que consisteix en modificar de forma sistemàtica les dades del pla d'autoprotecció que hagin patit alguna variació, de manera que les dades que constin en el pla siguin les actuals.

El pla d'autoprotecció ha d'estar permanentment actualitzat, és a dir, la persona titular de l'activitat és responsable de la modificació sistemàtica de les dades que hagin pogut tenir alguna variació i d'incorporar-les en els protocols d'actuació.

El pla d'autoprotecció actualitzat s'ha de trametre a la direcció general competent en matèria de protecció civil.

L'actualització no implica la revisió del pla.

REVISIÓ:

Actuació que consisteix en examinar de forma detallada un pla d'autoprotecció i efectuar-hi les modificacions que s'escaiguin per tal d'adaptar-lo als canvis que s'hagin pogut produir en el risc, o bé a l'estructura o l'operativitat.

Els plans d'autoprotecció han de ser revisats sempre que hi hagi una modificació substancial i, com a mínim, cada quatre anys.

La revisió quadriennal del pla ha d'anar acompanyada d'un informe general de les actuacions de manteniment e implantació realitzades en aquest període.

La revisió ha d'ésser aprovada i homologada pel mateix procediment d'aprovació i homologació inicials.

REGISTRE I HOMOLOGACIÓ DEL PLA

D'acord amb el què estableix el Decret 30/2015, el titular de l'activitat s'ha d'haver donat d'alta al registre electrònic de protecció civil (plataforma HERMES) en un termini màxim de sis mesos des de l'inici de l'activitat.

Una vegada elaborat el pla d'autoprotecció, aquest s'ha d'introduir al registre electrònic de plans d'autoprotecció per a la seva homologació, signat per tècnic acreditat i el titular de l'activitat, o en qui aquest delegui. En qualsevol cas, el contingut del document s'ha d'ajustar al mínim especificat a l'annex II del Decret 30/2015.

4.6 CRONOGRAMA DE LES ACTUACIONS D'IMPLANTACIÓ I MANTENIMENT ⁵

ACTUACIO	2020				2021				2022				2023				2024			
REVISIO DEL PAU																				
Informe genral d'implantació i manteniment																				
Elaboració del nou PAU																				
Homologació del nou PAU																				
Formació																				
Simulacre																				
Informe de simulacre																				
IMPLANTACIO																				
Formació																				
Simulacre																				
Informe de simulacre																				
MANTENIMENT																				
Reunió del CAU																				
Actualització de documents si s'escau																				
Formació																				
Simulacre																				
Informe de simulacre																				
REVISIO DEL PAU																				
Informe genral d'implantació i manteniment																				
Elaboració del nou PAU																				
Homologació del nou PAU																				
Formació																				
Simulacre																				
Informe de simulacre																				

⁵ Previsió d'actuacions per trimestres

PLA D'AUTOPROTECCIÓ

(ANNEXOS)

FACULTAT D'EDUCACIÓ I PSICOLOGIA

Elaboració: Febrer 2021

Versió V3



Plaça Sant Domènec, 9 17004 Girona

ÍNDEX

ANNEX 1. DIRECTORI DE COMUNICACIONS	3
ANNEX 2. FORMULARIS PER A LA GESTIÓ D'EMERGÈNCIES	5
ANNEX 3. PLÀNOLS.....	7
ANNEX 4. FITXES D'ACTUACIÓ.....	8
ANNEX 5. REGISTRE DE DOCUMENTS D'IMPLANTACIÓ DEL PLA.....	19
ANNEX 6. COORDINACIÓ D'ACTIVITATS PREVENTIVES. INFORMACIÓ A LES EMPRESES	22
ANNEX 7. DOCUMENTACIÓ TÈCNICA DE REFERÈNCIA	28
ANNEX 8. DOCUMENTACIÓ DE SUPORT PER A LA GESTIÓ DE LA IMPLANTACIÓ.....	29

ANNEX 1. DIRECTORI DE COMUNICACIONS

TELÈFONS D'EMERGÈNCIA D'AJUDA EXTERNA

SERVEIS D'URGÈNCIES	
SERVEI	Telèfon 24h.
Emergències Generalitat de Catalunya	112
Polícia Municipal de de Girona (CRA de l'ajuntament de Girona)	092 / 972 419 092
CECAT	93 551 72 85

ALTRES TELÈFONS D'EMERGÈNCIA

SERVEIS D'URGÈNCIES	
SERVEI	Telèfon 24h.
Gabinet de comunicació PROCICAT	93 554 26 23
Servei de seguretat del Campus Barri Vell	609 342 544

TELÈFONS DE LES EMPRESES DE SERVEIS I MANTENIMENT

SERVEIS D'URGÈNCIES	
Servei	Telèfon 24h.
MÚTUA D'ACCIDENTS DE TREBALL	900 203 203
CENTRAL RECEPTORA D'ALARMES (PROTEC)	93 285 78 78
AIGÜES DE GIRONA	972 20 17 37
FECSA – ENDESA	900 77 00 77

SERVEIS DE MANTENIMENT DE L'EDIFICI	
Servei	Telèfon 24h.
MITJANS MANUALS D'EXTINCIÓ (COMSA SERVICE)	93 480 91 50
SOTIM (MANTENIMENT GENERAL)	8070 / 620 078 922

TELÈFONS DE LES ACTIVITATS ALIENES DINS DE CENTRE

ACTIVITAT		
Nom	Activitat	Telèfon 24h.
CLECE SA.....	NETEJA.....	609133648

TELÈFONS DEL PERSONAL D'EMERGÈNCIES DE L'ACTIVITAT

EQUIP	CÀRREC	NOM I COGNOMS	HORARI	TEL.	
CCAC- Comunicacions					
Titular	Cap de consergeria	Yvette Riera	08'00 a 15'00 h	8300	
Operadors	Personal consergeria	Segons presència	07:30 a 21'00 h.		
Cap d'emergència					
Titular	Degana	Montserrat Vila	Flexible	9209	
1er substitut	Cap d'administració	Lourdes Soldevila	08'00 a 16'00 h	9270	
2n. substitut	Cap de secretaria acadèmica o Cap de secretaria econòmica	Victor Chaparro Patricia Durbàn	07:30 a 21'00 h.	8298	
Cap d'intervenció					
Titular	Personal consergeria	David Casañas	07:30 a 15 h.	8300	
		Mònica Graciano	14:30 a 21'00 h.		
Cap d'evacuació i confinament					
Titular	Cap d'emergència	Segons presència	07:30 a 21'00 h.		
Equip de Planta EPI/EEC					
	Nivell S2	Responsables de l'activitat a la sala d'actes	Laia Barreiro	Mati	
			José Sanchez	Tarda	
	Nivell S1	Cafeteria, pati, serveis i aules S134 i S135	Personal cafeteria	Mati	9679
			Laia Barreiro	Mati	8300
		Personal cafeteria	Tarda	9679	
		Tots els laboratoris i aules (PDI)	Sara Gómez	Mati	8322
			Laia Barreiro	Mati	8300
			Sara Gómez	Tarda (segons presència)	8322
	Anna Toledo		Tarda (segons presència)	8300	
	Nivell 0	Despatxos 044 a 050	Dolors Agüera	Mati	8320
			Anna Toledo		8300
Aules 037, 038, 039, 055, 060 i 061		José Sanchez	Tarda	8300	
		Segons presència			
Menjador 034					
Serveis de tota la planta					
Nivell 0	Sales de reunions 025 i 029	Personal de reprografia PDI	Mati - Tarda	8208	
	Aula 027				
	Aules 019, 020, 021, 022, 063 i 065	Jaume Vilà Feli Alvarez	Mati – Segons presència	8901 8342	
	Serveis de tota la planta	Personal de reprografia PDI	Tarda – Segons presència	8208	

	Nivell 1	Despatxos 123 a 160 Serveis 144 i 147 Aules 140, 141, 162 i 165	Josep Dalmau David Espinosa Jordi Vila David Espinosa	Mati Tarda – Segons presència	8304 8044 8304 8044
		Despatxos 106 a 122 Serveis 101, 104 i 105 Aules 170 i 172	Àngels Coma Teresa Jordi Jordi Vila Jaume Vilà	Mati Mati Segons presència Tarda – Segons presència	8332 8320 8304 8901
	Nivell 2	Despatxos 209 a 225 Serveis 202, 205 i 208 Aula 226 i magatzem 243 Vestidors 275 i 278	Emma Gironés Victor Chaparro Secretaria acadèmica o econòmica	Mati Mati Tarda - Segons presència	8320 8298 8320 8306
		Despatxos 227 a 263 Aules 250, 252, 252 i 270 Sala d'Estudis 345	Xesca Tió Patricia Durbàn Secretaria acadèmica o econòmica	Mati Mati Tarda - Segons presència	8307 8306 8320 8306
		Despatxos 309 a 325 Serveis 302, 305 i 308	Teresa Rovira Olga Felip Secretàries Departament o Instituts	Mati Tarda - Segons presència	8980 8021 8332 8307 8021 8980 8342
	Nivell 3	Despatxos 328 a 340 Sala de reunions 341	Margarita Núñez Raquel Pou Secretàries Departament o Instituts	Mati Tarda - Segons presència	8310 8306 8332 8307 8021 8980 8342
		<i>2 persones formades en PPAA i ús de DEA</i>			
	Primers auxilis		Personal amb formació	07:30 a 21'00 h.	

ANNEX 2. FORMULARIS PER A LA GESTIÓ D'EMERGÈNCIES

PROTOCOLS DE NOTIFICACIÓ DE L EMERGÈNCIA		
Protocol	Destinatari	Qui ho fa
Centre Receptor d'Alarmes municipal	Polícia Municipal de Girona	Centre de comunicacions, per indicació del CE
Avís a serveis d'emergència exterior	Centre d'Atenció i Gestió de Trucades d'Urgència	Centre de comunicacions

AVÍS AL SERVEIS D EMERGÈNCIA EXTERIOR				
Destinatari	Telèfon	Correu electrònic		
Centre d'Atenció i Gestió de Trucades d'Urgència	112			
Polícia Municipal de Girona	092 / 972 419 092			
Contingut comunicació				
Identificació del comunicant:	Facultat d'Educació i Psicologia			
Adreça del centre:	Plaça Sant Domènec, 9 17071 Girona			
Telèfon:	972 41 83 00			
Ús:	Docent			
Esdeveniment	<i>Especificació del tipus d'emergència</i>			
Localització dins l'edifici	<i>Lloc d'origen de l'emergència, planta, porta d'accés més propera</i>			
Zones afectades				
Ocupació actual de l'edifici	<i>Nombre de persones aproximat</i>			
Mesures adoptades i previstes	<i>Confinament de l'emergència, evacuació,</i>			
Informació complementària				
Instruccions rebudes per part dels serveis d'emergència exterior				

QÜESTIONARI PER A LA DESCRIPCIÓ DE TRUCADES D'AMENÇA DE BOMBA

PERSONA QUE REP LA TRUCADA

HORA:	DATA:	OBSERVACIONS:
-------	-------	---------------

PERSONA QUE TRUCA

☐ HOME ☐ DONA	☐ JOVE	☐ ADULT	EDAT APROXIMADA:
--	-------------------------------	--------------------------------	------------------

CARACTERÍSTIQUES DE LA VEU

☐ FORTA	☐ SUAU	☐ AGUDA	☐ GREU
☐ DESAGRADABLE	☐ AGRADABLE	☐ NORMAL	☐ NASAL
☐ CRIDANERA	☐ PROFUNDA	☐ MONÒTONA	☐ MURMURADORA
☐ RONCA	☐ ASPRA		

TO UTILITZAT

☐ TRANQUIL	☐ ENFADAT	☐ REFLEXIU	☐ IRREFLEXIU
☐ COHERENT	☐ INCOHERENT	☐ CIRCUMSPECTE	☐ ALTERAT
☐ CORRECTE	☐ BURLETA	☐ EDUCAT	☐ ABUSIU

MANERA DE PARLAR

☐ RÀPIDA	☐ LENTA	☐ CALMADA	☐ EXCITADA
☐ SERIOSA	☐ BURLETA	☐ VACIL·LANT	☐ QUEQUEJANT
☐ PLO ROSA	☐ ENFADADA	☐ FAMILIAR	☐ CECEJANT
☐ DROGADA	☐ CLARA	☐ CONFUSA	☐ DISTORSIONADA
☐ CONCRETA	☐ CANSADA	☐ EMBRIAGADA	☐ INSEGURA
☐ RESPIRACIÓ	☐ GANGOSA		

LLENGUATGE UTILITZAT

IDIOMA:
ACCENT D'ALGUNA ZONA EN CONCRET? QUINA:
MODISMES:
☐ PARLA CORRECTAMENT? ☐ NO PARLA CORRECTAMENT?

ORÍGEN DE LA TRUCADA

DES D'UN TELÈFON PÚBLIC? ☐ SI ☐ NO
GRAVADA: ☐ SI ☐ NO
COM SI ESTIGÜES LLEGINT UN TEXT ESCRIT? ☐ SI ☐ NO
MÉS D'UNA VEU? ☐ SI ☐ NO QUANTES?
ALTRES:

ELS SOROLLS DE FON

☐ CLARS	☐ LLUNYANS	☐ SILENCI	☐ CAMPANES	☐ CABINA
☐ D'OFICINA	☐ DE MAQUINES	☐ DE BAR	☐ DE CASA	☐ DE CARRER
☐ COTXES	☐ MOTOS	☐ AVIONS	☐ TRENS	☐ ALTRES
☐ VEUS	☐ AMBIENT DE FESTA	☐ MÚSICA	☐ TELEVISIÓ	☐ RÀDIO
☐ CRIDÒRIA	☐ ANIMALS	☐ PLUJA	☐ TEMPESTA	☐ VENT
☐ DE NATURA	☐ SOROLLS BARREJATS	☐ SOROLLS DESCONEGUTS		

ANNEX 3. PLÀNOLS

❖ 1 Situació

- ❖ 1-000 Planta General

❖ 2 Emplaçament

- ❖ 2-000 Planta General

❖ 3 Distribució, Usos i Instal·lacions

- ❖ 3-102 Nivell S2
- ❖ 3-101 Nivell S1
- ❖ 3-000 Nivell 0
- ❖ 3-001 Nivell 1
- ❖ 3-002 Nivell 2
- ❖ 3-003 Nivell 3

❖ 4 Compartimentació i Riscos

- ❖ 4-102 Nivell S2
- ❖ 4-101 Nivell S1
- ❖ 4-000 Nivell 0
- ❖ 4-001 Nivell 1
- ❖ 4-002 Nivell 2
- ❖ 4-003 Nivell 3

❖ 5 Mitjans de Protecció / Vies d'evacuació



- ❖ 5-102 Nivell S2
- ❖ 5-101 Nivell S1
- ❖ 5-000 Nivell 0
- ❖ 5-001 Nivell 1
- ❖ 5-002 Nivell 2
- ❖ 5-003 Nivell 3

❖ 6 Implantació

- ❖ 6-102 Nivell S2
- ❖ 6-101 Nivell S1
- ❖ 6-000 Nivell 0
- ❖ 6-001 Nivell 1
- ❖ 6-002 Nivell 2
- ❖ 6-003 Nivell 3

❖ Plànols informatius Sou Aquí

Aquest plànols es lliuren amb el document definitiu, sense enquadrar per facilitar la seva implantació.

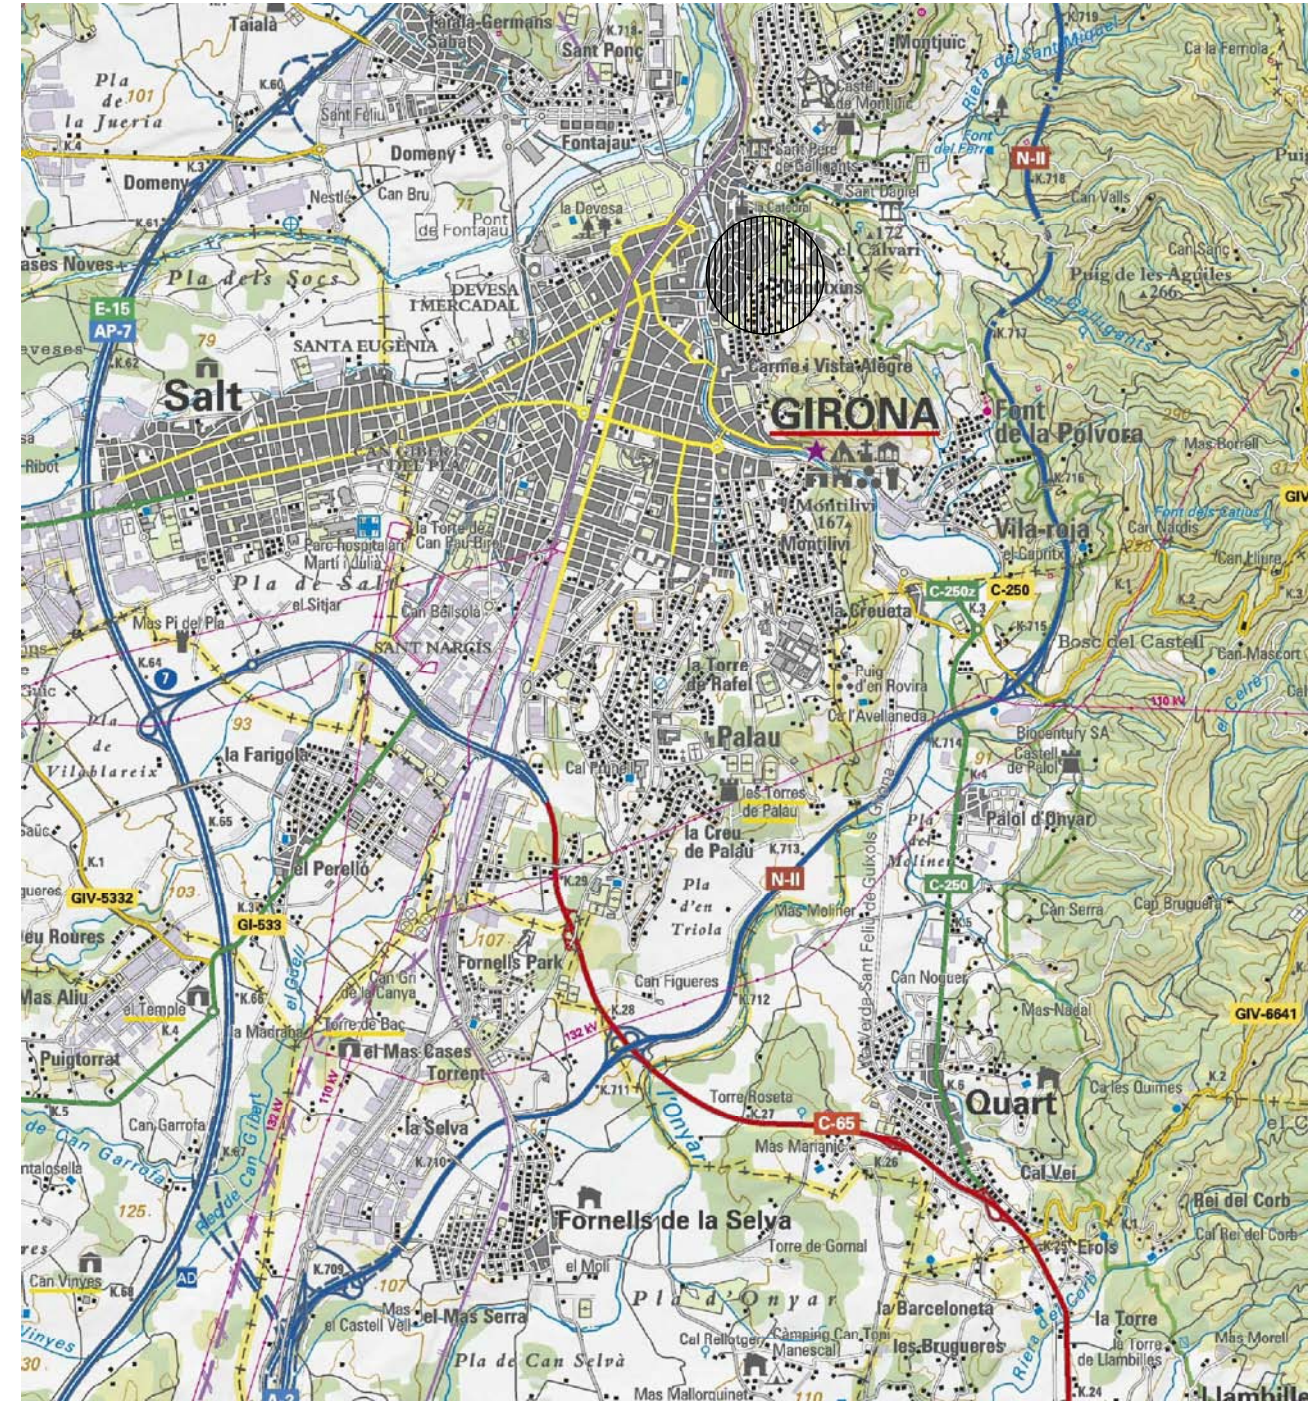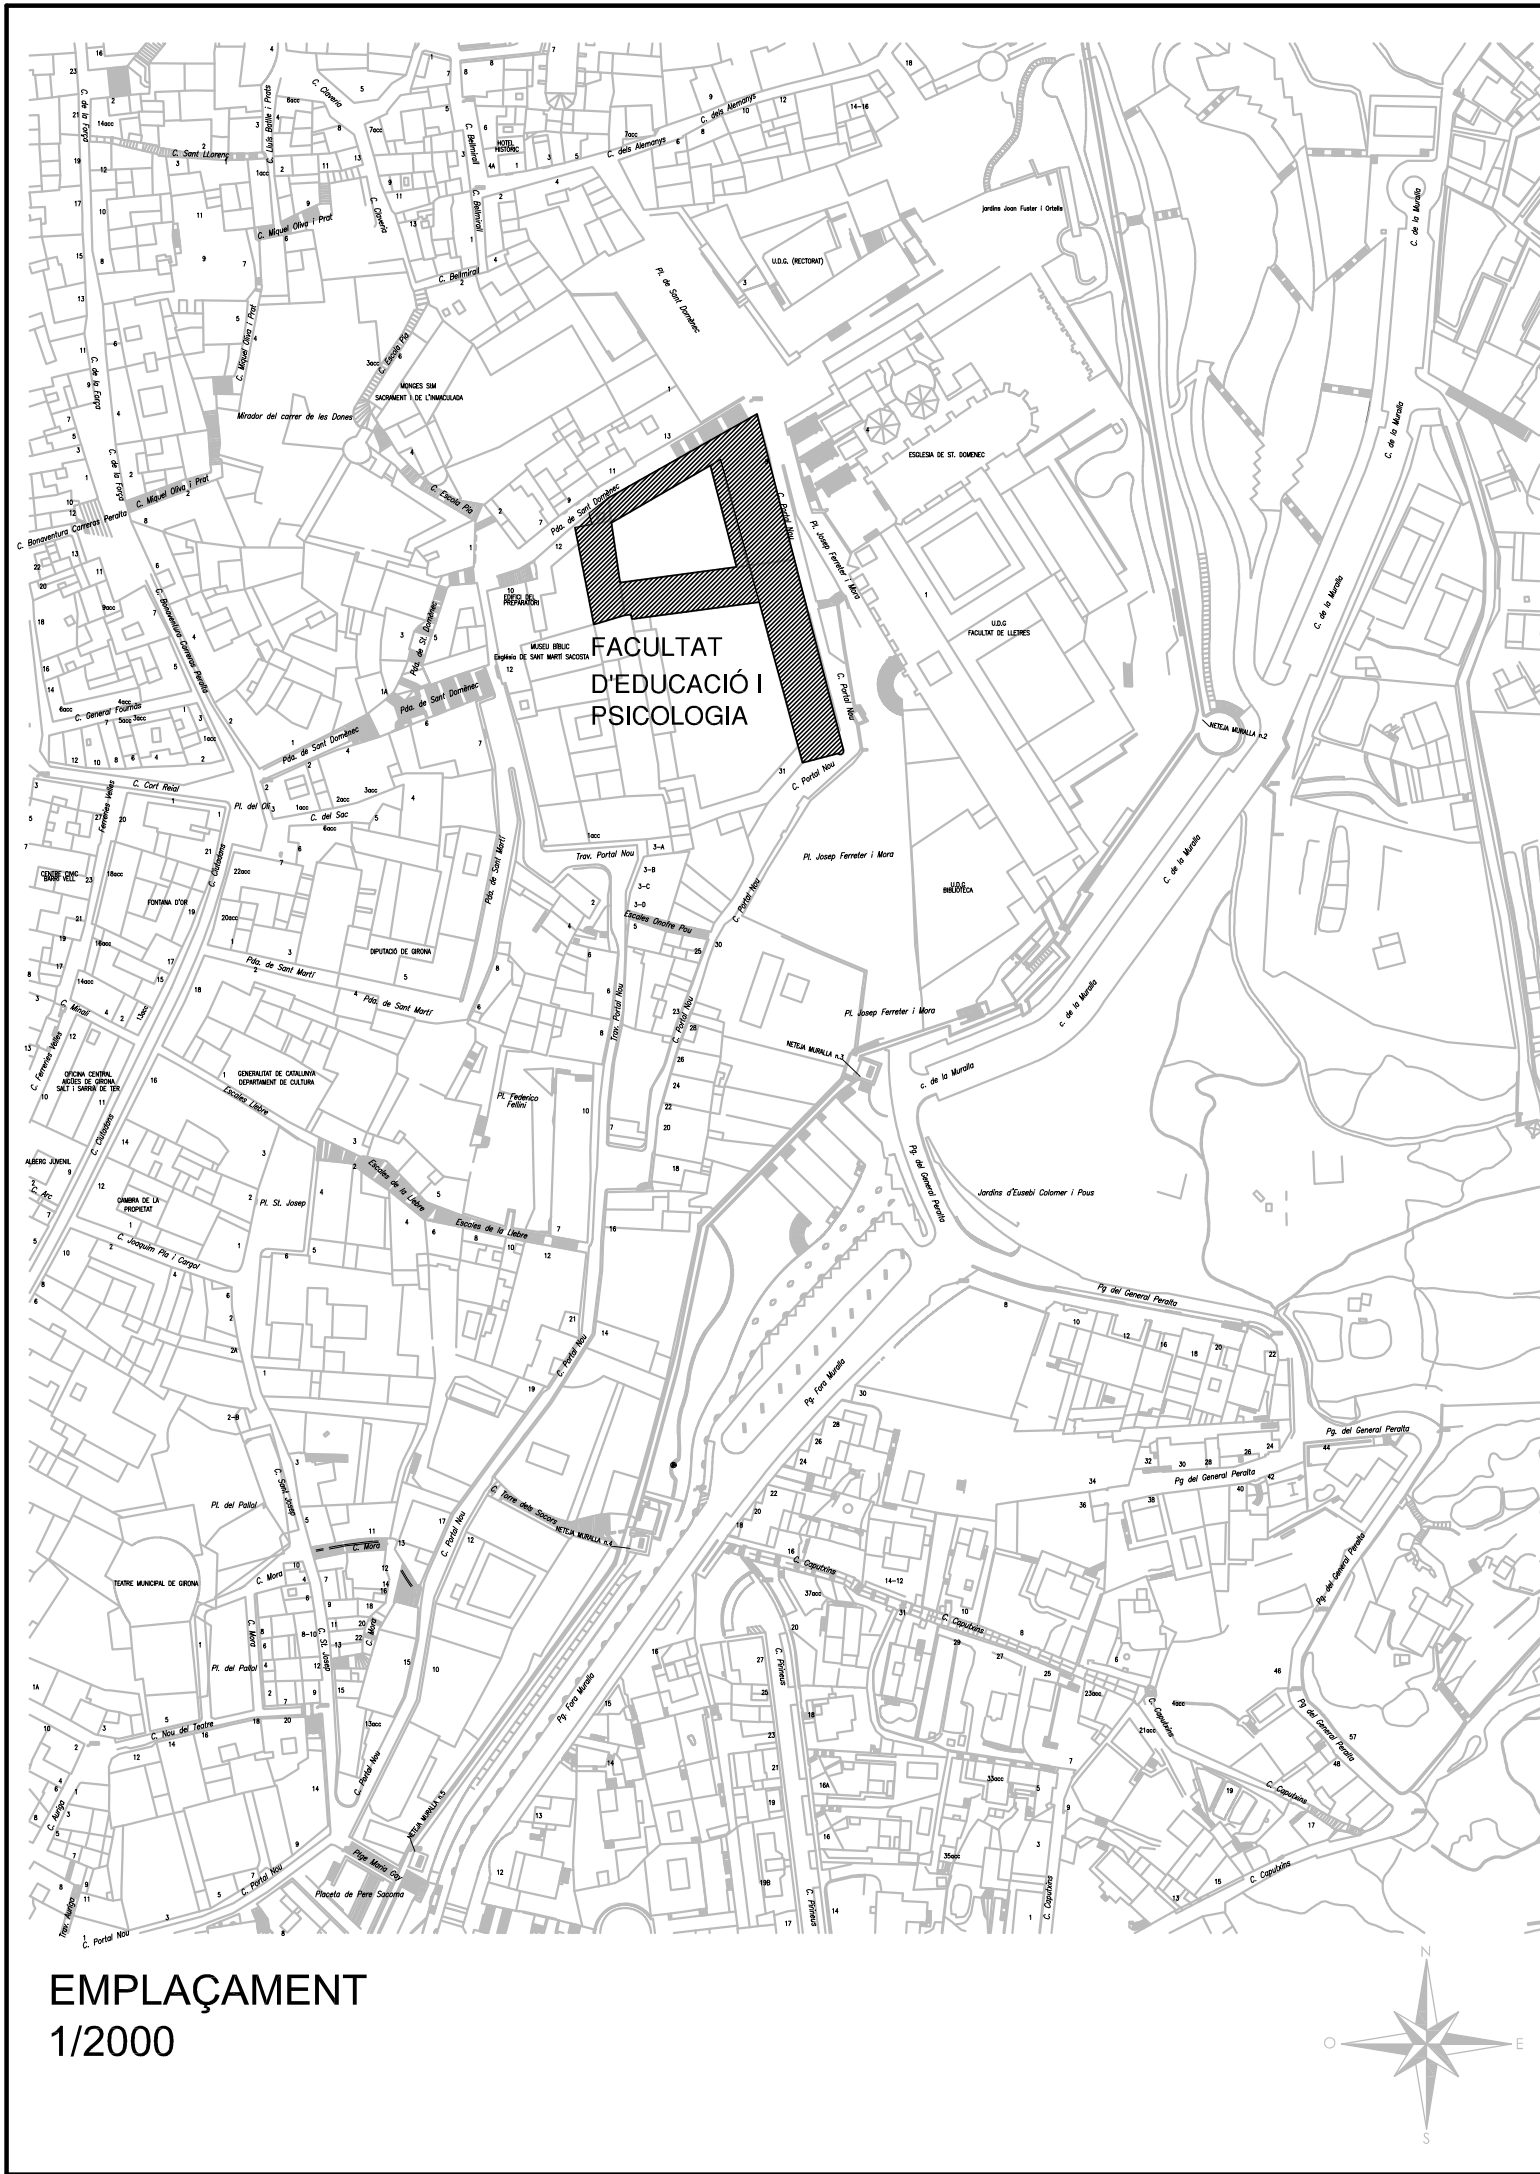

C/ Impressors Oliva, 2 BIS , local B
17005 GIRONA
Telef. 972.42.77.77

C/ President Macià, núm. 5, baixos
17230 PALAMÓS
Telef. 972.31.91.00

PLA D'AUTOPROTECCIÓ DE LA FACULTAT DE FACULTAT D'EDUCACIÓ I PSICOLOGIA

PETICIONARI:
UNIVERSITAT DE GIRONA
FACULTAT D'EDUCACIÓ I PSICOLOGIA

Girona
Febrer 2021


EL FACULTATIU:



SITUACIÓ I
EMPLAÇAMENT

ESCALA:

1

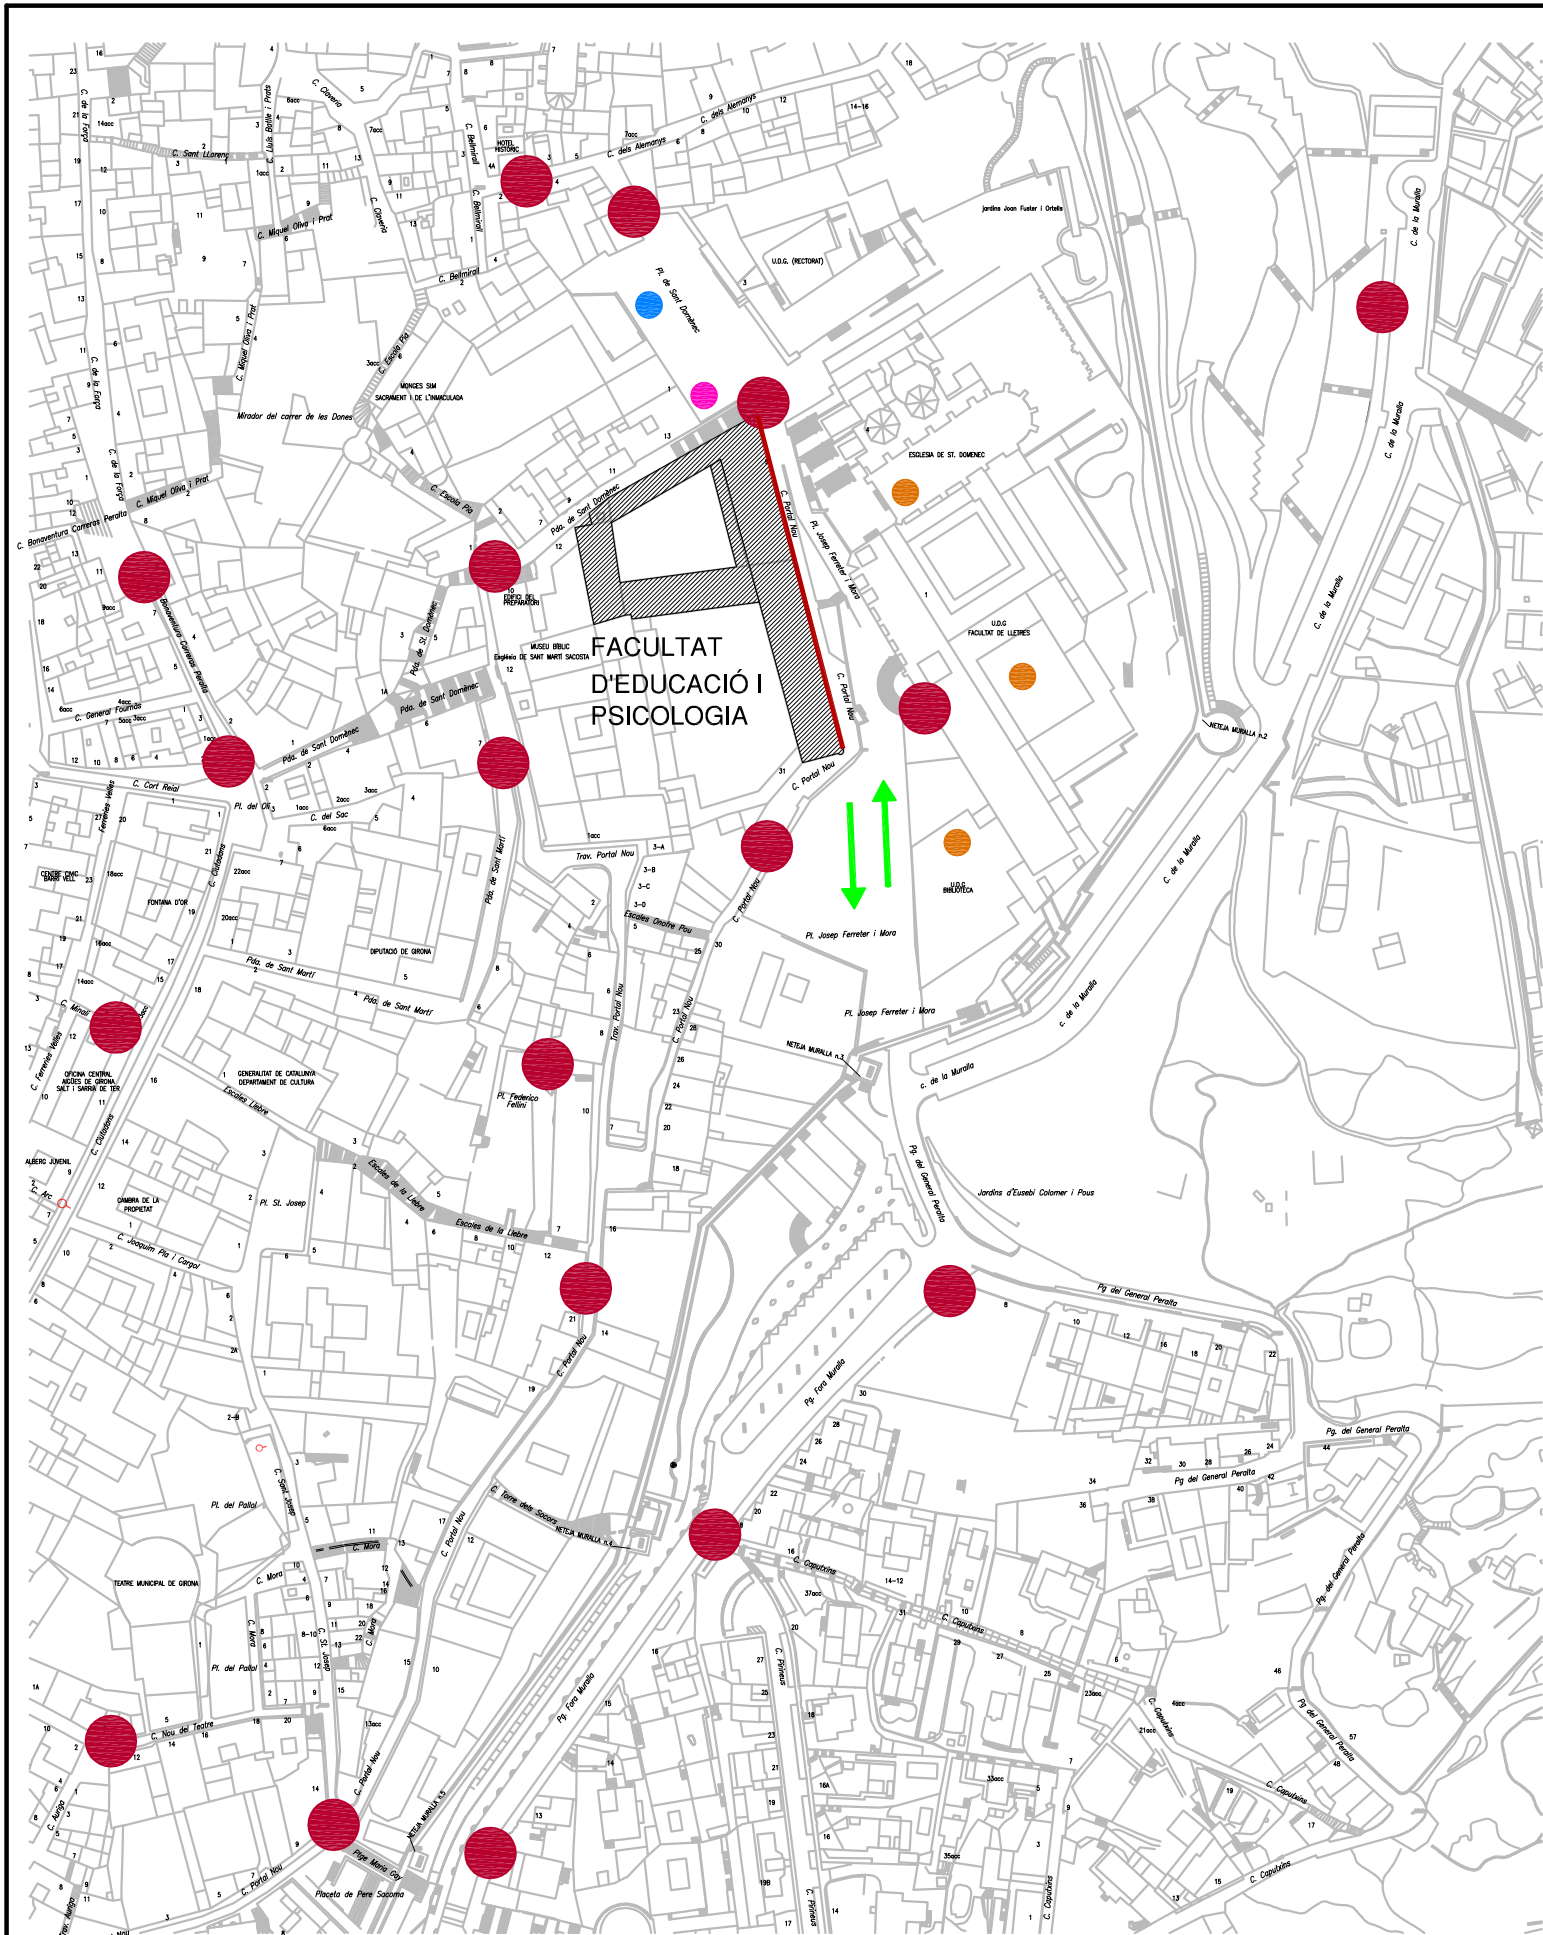

EMPLAÇAMENT
1/2000

LLEENDA SÍMBOLS

	HIDRANT H-100
	PUNT DE REUNIÓ
	PUNT DE RECEPCIÓ MITJANS EXTERS
	EDIFICIS PÚBLICS I RISCOS ESPECIALS
	FAÇANA ACCESSIBLE
	SENTIT VIES PÚBLIQUES



C/ Impressors Oliva, 2 BIS , local B
17005 GIRONA
Telef. 972.42.77.77

C/ President Macià, núm. 5, baixos
17230 PALAMÓS
Telef. 972.31.91.00

PLA D'AUTOPROTECCIÓ DE LA FACULTAT DE FACULTAT D'EDUCACIÓ I PSICOLOGIA

PETICIONARI:

UNIVERSITAT DE GIRONA
FACULTAT D'EDUCACIÓ I PSICOLOGIA

EMPLAÇAMENT:
Plaça Sant Domènec, núm. 9
17071-GIRONA

EMPLAÇAMENT
PLANTA GENERAL


ESCALA:

2

Girona
Febrer 2021

EL FACULTATIU:



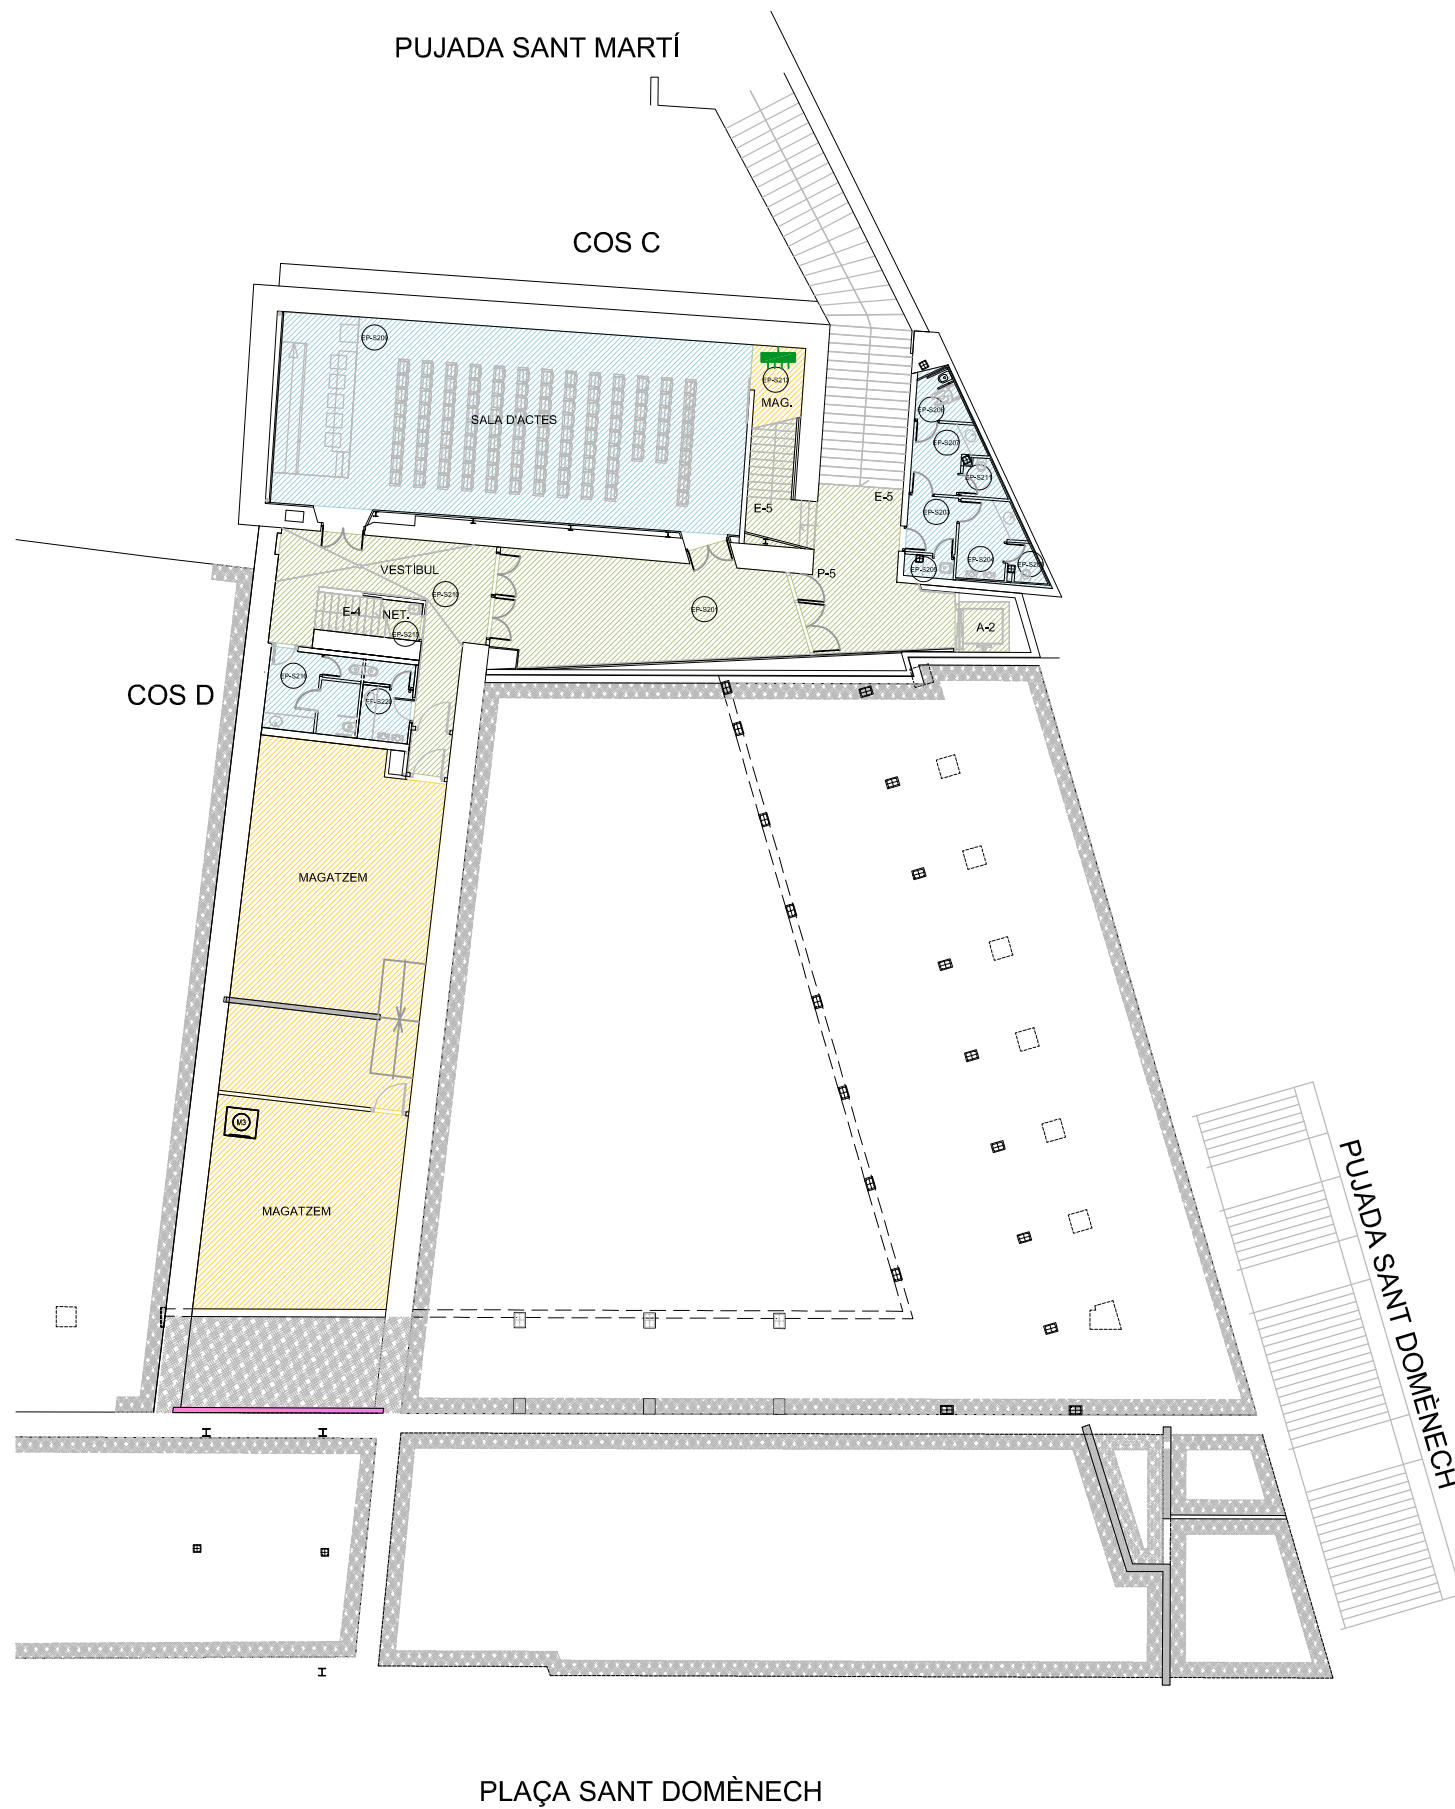

LLEGENDA GAS

	ARQUETA D'ESCOMESA		XARXA VISTA
	ARQUETA D'ESCOMESA (GAS CIUTAT)		XARXA ENCASTADA
	CLAU DE PAS		XARXA SOTERRADA
	COMPTADOR		VÀLVULA AUTOMÀTICA

LLEGENDA AIGUA | CALEFACCIÓ

	CLAU GENERAL DE PAS		CALDERA MIXTA (Pot. Kcal/h)
	COMPTADOR		BOMBA ACCELERADORA
	CLAU DE PAS		ESCALFADOR (Pot. Kcal/h)
	CALDERA CALEFACCIÓ		

LLEGENDA ELECTRICITAT

	CAIXA GENERAL DE PROTECCIÓ		CENTRE TRANSFORMADORA
	COMPTADOR		XARXA ALTA TENSIÓ
	QUADRE DE COMANDAMENT I PROTECCIÓ		XARXA BAIXA TENSIÓ

DISTRIBUCIÓ D'USOS

-  ZONA DE PERSONAL
-  SALES TÈCNQUES
-  MAGATZEM, ARXIU
-  SERVEIS A L'USUARI
-  VESTÍBULS, CIRCULACIONS
-  DESPATXOS I ZONA ADMINISTRATIVA
-  AULES
-  LABORATORIS I SEMINARIS



C/ Impressors Oliva, 2 BIS , local B
17005 GIRONA
Telef. 972.42.77.77

C/ President Macià, núm. 5, baixos
17230 PALAMÓS
Telef. 972.31.91.00

PLA D'AUTOPROTECCIÓ DE LA FACULTAT DE FACULTAT D'EDUCACIÓ I PSICOLOGIA

PETICIONARI:

UNIVERSITAT DE GIRONA
FACULTAT D'EDUCACIÓ I PSICOLOGIA

EMPLAÇAMENT:
Plaça Sant Domènec, núm. 9
17071-GIRONA

NIVELL S2 DISTRIBUCIÓ USOS I INSTAL·LACIONS

ESCALA: 3.1
1/300

Girona
Febrer 2021

EL FACULTATIU:





NIVELL S1

LLEGENDA GAS

	ARQUETA D'ESCOMESA		XARXA VISTA
	ARQUETA D'ESCOMESA (GAS CIUTAT)		XARXA ENCASTADA
	CLAU DE PAS		XARXA SOTERRADA
	COMPTADOR		VÀLVULA AUTOMÀTICA

LLEGENDA AIGUA I CALEFACCIÓ

	CLAU GENERAL DE PAS		CALDERA MIXTA (Pot. Kcal/h)
	COMPTADOR		BOMBA ACCELERADORA
	CLAU DE PAS		ESCALFADOR (Pot. Kcal/h)
	CALDERA CALEFACCIÓ		

LLEGENDA ELECTRICITAT

	CAIXA GENERAL DE PROTECCIÓ		CENTRE TRANSFORMACIÓ
	COMPTADOR		XARXA ALTA TENSIÓ
	QUADRE DE COMANDAMENT I PROTECCIÓ		XARXA BAIXA TENSIÓ

DISTRIBUCIÓ D'USOS

	ZONA DE PERSONAL
	SALES TÈCNQUES
	MAGATZEM, ARXIVS
	SERVEIS A L'USUARI
	VESTIBULS, CIRCULACIONS
	DESPATXOS I ZONA ADMINISTRATIVA
	AULES
	LABORATORIS I SEMINARIS



C/ Impressors Oliva, 2 BIS , local B
17005 GIRONA
Telef. 972.42.77.77

C/ President Macià, núm. 5, baixos
17230 PALAMÓS
Telef. 972.31.91.00

PLA D'AUTOPROTECCIÓ DE LA FACULTAT DE FACULTAT D'EDUCACIÓ I PSICOLOGIA

PETICIONARI:
UNIVERSITAT DE GIRONA
FACULTAT D'EDUCACIÓ I PSICOLOGIA

Girona
Febrer 2021

EL FACULTATIU:

EMPLAÇAMENT:
Plaça Sant Domènec, núm. 9
17071-GIRONA

NIVELL S1
DISTRIBUCIÓ USOS
I INSTAL·LACIONS

ESCALA:
1/300 **3.2**







LLEGENDA GAS




LLEGENDA AIGUA | CALEFACCIÓ

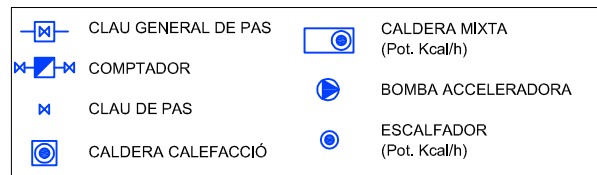

LLEGENDA ELECTRICITAT

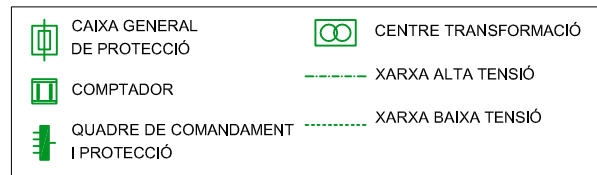

DISTRIBUCIÓ D'USOS

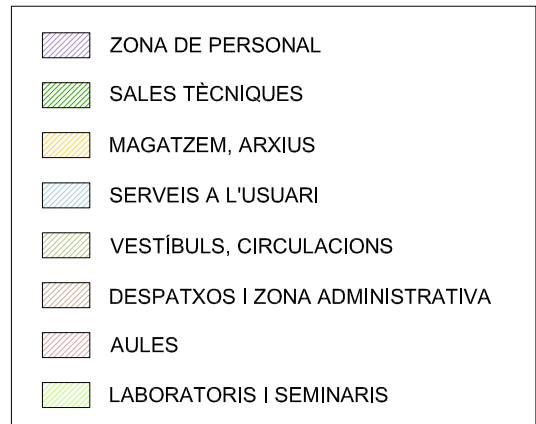

C/ Impressors Oliva, 2 BIS , local B
17005 GIRONA
Telef. 972.42.77.77

C/ President Macià, núm. 5, baixos
17230 PALAMÓS
Telef. 972.31.91.00

PLA D'AUTOPROTECCIÓ DE LA FACULTAT DE FACULTAT D'EDUCACIÓ I PSICOLOGIA

PETICIONARI:

UNIVERSITAT DE GIRONA
FACULTAT D'EDUCACIÓ I PSICOLOGIA

EMPLAÇAMENT:
Plaça Sant Domènec, núm. 9
17071-GIRONA

NIVELL 0
DISTRIBUCIÓ USOS
I INSTAL·LACIONS

ESCALA:
1/300

3.3

Girona
Febrer 2021

EL FACULTATIU:



NIVELL 1



LLEGENDA GAS

	ARQUETA D'ESCOMESA		XARXA VISTA
	ARQUETA D'ESCOMESA (GAS CIUTAT)		XARXA ENCASTADA
	CLAU DE PAS		XARXA SOTERRADA
	COMPTADOR		VÀLVULA AUTOMÀTICA

LLEGENDA AIGUA I CALEFACCIÓ

	CLAU GENERAL DE PAS		CALDERA MIXTA (Pot. Kcal/h)
	COMPTADOR		BOMBA ACCELERADORA
	CLAU DE PAS		ESCALFADOR (Pot. Kcal/h)
	CALDERA CALEFACCIÓ		

LLEGENDA ELECTRICITAT

	CAIXA GENERAL DE PROTECCIÓ		CENTRE TRANSFORMACIÓ
	COMPTADOR		XARXA ALTA TENSIÓ
	QUADRE DE COMANDAMENT I PROTECCIÓ		XARXA BAIXA TENSIÓ

DISTRIBUCIÓ D'USOS

	ZONA DE PERSONAL
	SALES TÈCNIQUES
	MAGATZEM, ARXIU
	SERVEIS A L'USUARI
	VESTÍBULS, CIRCULACIONS
	DESPATXOS I ZONA ADMINISTRATIVA
	AULES
	LABORATORIS I SEMINARIS

PLA D'AUTOPROTECCIÓ DE LA FACULTAT DE FACULTAT D'EDUCACIÓ I PSICOLOGIA

PETICIONARI:

UNIVERSITAT DE GIRONA
FACULTAT D'EDUCACIÓ I PSICOLOGIA

EMPLAÇAMENT:
Plaça Sant Domènec, núm. 9
17071-GIRONA

NIVELL 1
DISTRIBUCIÓ USOS
I INSTAL·LACIONS

ESCALA:
1/300

3.4

Girona
Febrer 2021

EL FACULTATIU:



C/ Impressors Oliva, 2 BIS , local B
17005 GIRONA
Telef. 972.42.77.77

C/ President Macià, núm. 5, baixos
17230 PALAMÓS
Telef. 972.31.91.00

NIVELL 2



LLEGGENDA GAS

	ARQUETA D'ESCOMESA		XARXA VISTA
	ARQUETA D'ESCOMESA (GAS CIUTAT)		XARXA ENCASTADA
	CLAU DE PAS		XARXA SOTERRADA
	COMPTADOR		VÀLVULA AUTOMÀTICA

LLEGGENDA AIGUA I CALEFACCIÓ

	CLAU GENERAL DE PAS		CALDERA MIXTA (Pot. Kcal/h)
	COMPTADOR		BOMBA ACCELERADORA
	CLAU DE PAS		ESCALFADOR (Pot. Kcal/h)
	CALDERA CALEFACCIÓ		

LLEGGENDA ELECTRICITAT

	CAIXA GENERAL DE PROTECCIÓ		CENTRE TRANSFORMACIÓ
	COMPTADOR		XARXA ALTA TENSIÓ
	QUADRE DE COMANDAMENT I PROTECCIÓ		XARXA BAIXA TENSIÓ

DISTRIBUCIÓ D'USOS

	ZONA DE PERSONAL
	SALES TÈCNIQUES
	MAGATZEM, ARXIU
	SERVEIS A L'USUARI
	VESTÍBULS, CIRCULACIONS
	DESPATXOS I ZONA ADMINISTRATIVA
	AULES
	LABORATORIS I SEMINARIS



C/ Impressors Oliva, 2 BIS , local B
17005 GIRONA
Telef. 972.42.77.77

C/ President Macià, núm. 5, baixos
17230 PALAMÓS
Telef. 972.31.91.00

PLA D'AUTOPROTECCIÓ DE LA FACULTAT DE FACULTAT D'EDUCACIÓ I PSICOLOGIA

PETICIONARI:
UNIVERSITAT DE GIRONA
FACULTAT D'EDUCACIÓ I PSICOLOGIA

Girona
Febrer 2021

EL FACULTATIU:




EMPLAÇAMENT:
Plaça Sant Domènec, núm. 9
17071-GIRONA

NIVELL 2
DISTRIBUCIÓ USOS
I INSTAL·LACIONS

ESCALA:
1/300

3.5

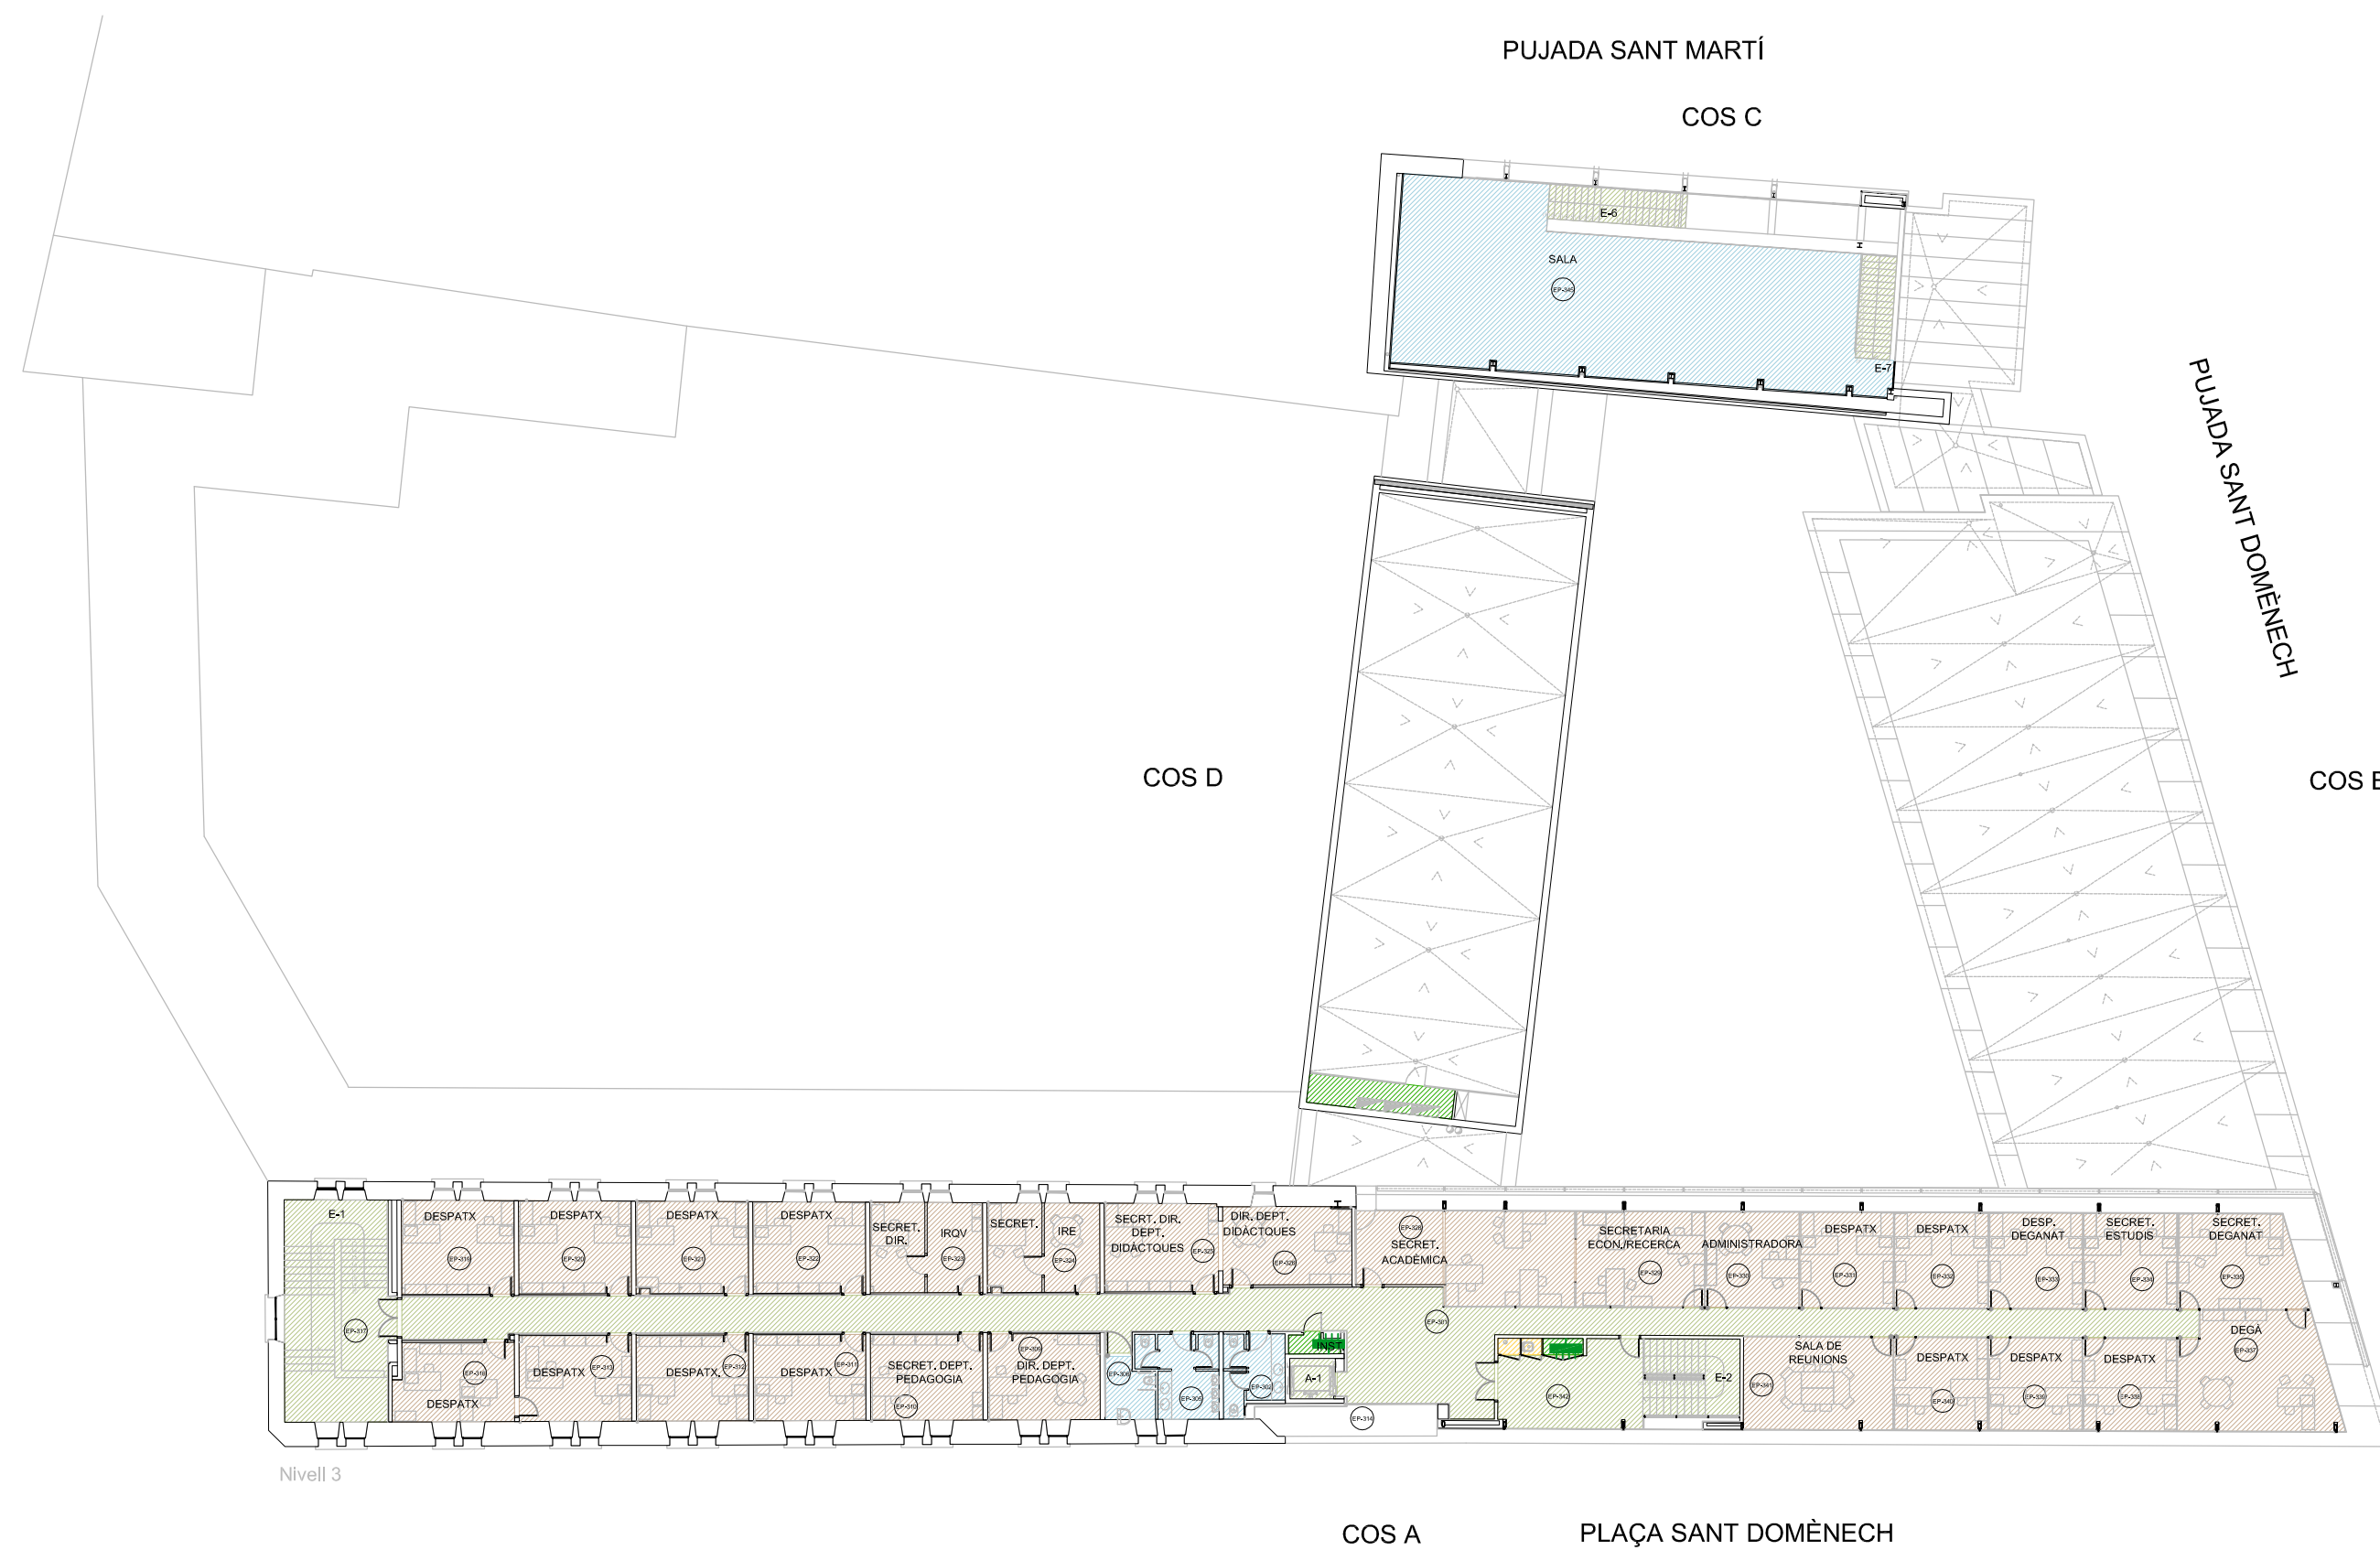

LLEGENDA GAS

	ARQUETA D'ESCOMESA		XARXA VISTA
	ARQUETA D'ESCOMESA (GAS CIUTAT)		XARXA ENCASTADA
	CLAU DE PAS		XARXA SOTERRADA
	COMPTADOR		VÀLVULA AUTOMÀTICA

LLEGENDA AIGUA I CALEFACCIÓ

	CLAU GENERAL DE PAS		CALDERA MIXTA (Pot. Kcal/h)
	COMPTADOR		BOMBA ACCELERADORA
	CLAU DE PAS		ESCALFADOR (Pot. Kcal/h)
	CALDERA CALEFACCIÓ		

LLEGENDA ELECTRICITAT

	CAIXA GENERAL DE PROTECCIÓ		CENTRE TRANSFORMACIÓ
	COMPTADOR		XARXA ALTA TENSIÓ
	QUADRE DE COMANDAMENT I PROTECCIÓ		XARXA BAIXA TENSIÓ

DISTRIBUCIÓ D'USOS

-  ZONA DE PERSONAL
-  SALES TÈCNIQUES
-  MAGATZEM, ARXIU
-  SERVEIS A L'USUARI
-  VESTÍBULS, CIRCULACIONS
-  DESPATXOS I ZONA ADMINISTRATIVA
-  AULES
-  LABORATORIS I SEMINARIS



C/ Impressors Oliva, 2 BIS , local B
17005 GIRONA
Telef. 972.42.77.77

C/ President Macià, núm. 5, baixos
17230 PALAMÓS
Telef. 972.31.91.00

PLA D'AUTOPROTECCIÓ DE LA FACULTAT DE FACULTAT D'EDUCACIÓ I PSICOLOGIA

PETICIONARI:

UNIVERSITAT DE GIRONA
FACULTAT D'EDUCACIÓ I PSICOLOGIA

EMPLAÇAMENT:
Plaça Sant Domènec, núm. 9
17071-GIRONA

NIVELL 3 DISTRIBUCIÓ USOS I INSTAL·LACIONS

ESCALA:
1/300

3.6

Girona
Febrer 2021

EL FACULTATIU:





COMPARTICIÓ I RISCOS

-  NIVELL DE RISC BAIX
-  NIVELL DE RISC MIG
-  NIVELL DE RISC ALT
-  LOCAL DE RISC ESPACIAL BAIX
-  LOCAL DE RISC ESPACIAL MIG
-  LOCAL DE RISC ESPACIAL ALT
-  ZONA VULNERABLE
-  SECTOR D'INCENDI
-  ZONA DE CONFINAMENT



C/ Impressors Oliva, 2 BIS , local B
17005 GIRONA
Telef. 972.42.77.77

C/ President Macià, núm. 5, baixos
17230 PALAMÓS
Telef. 972.31.91.00

PLA D'AUTOPROTECCIÓ DE LA FACULTAT DE FACULTAT D'EDUCACIÓ I PSICOLOGIA

PETICIONARI:

UNIVERSITAT DE GIRONA
FACULTAT D'EDUCACIÓ I PSICOLOGIA

Girona
Febrer 2021

EL FACULTATIU:

EMPLAÇAMENT:
Plaça Sant Domènec, núm. 9
17071-GIRONA



NIVELL S1
COMPARTICIÓ I
RISCOS

ESCALA:
1/300

4.2



NIVELL 0

COMPARTICIÓ I RISCOS

- | | |
|---|-----------------------------|
|  | NIVELL DE RISC BAIX |
|  | NIVELL DE RISC MIG |
|  | NIVELL DE RISC ALT |
|  | LOCAL DE RISC ESPACIAL BAIX |
|  | LOCAL DE RISC ESPACIAL MIG |
|  | LOCAL DE RISC ESPACIAL ALT |
|  | ZONA VULNERABLE |
|  | SECTOR D'INCENDI |
|  | ZONA DE CONFINAMENT |



C/ Impressors Oliva, 2 BIS , local B
17005 GIRONA
Telef. 972.42.77.77

C/ President Macià, núm. 5, baixos
17230 PALAMÓS
Telef. 972.31.91.00

PLA D'AUTOPROTECCIÓ DE LA FACULTAT DE FACULTAT D'EDUCACIÓ I PSICOLOGIA

PETICIONARI:

UNIVERSITAT DE GIRONA
FACULTAT D'EDUCACIÓ I PSICOLOGIA

Girona
Febrer 2021

EL FACULTATIU:

EMPLAÇAMENT:
Plaça Sant Domènec, núm. 9
17071-GIRONA

NIVELL 0 COMPARTICIÓ I RISCOS

ESCALA:
1/300


4.3

L FACULTATIU:



REDA BRUSSOSA ENGINEERS, S.L.P.
JOAQUIM REDA i LLAMBRICH
Enginyer Industrial
Col·legiat 11.280
C/ Impresors Oliva, 2, pis. Local B
Tel. 972 42 77 77 - 17005 GIRONA

NIVELL 1

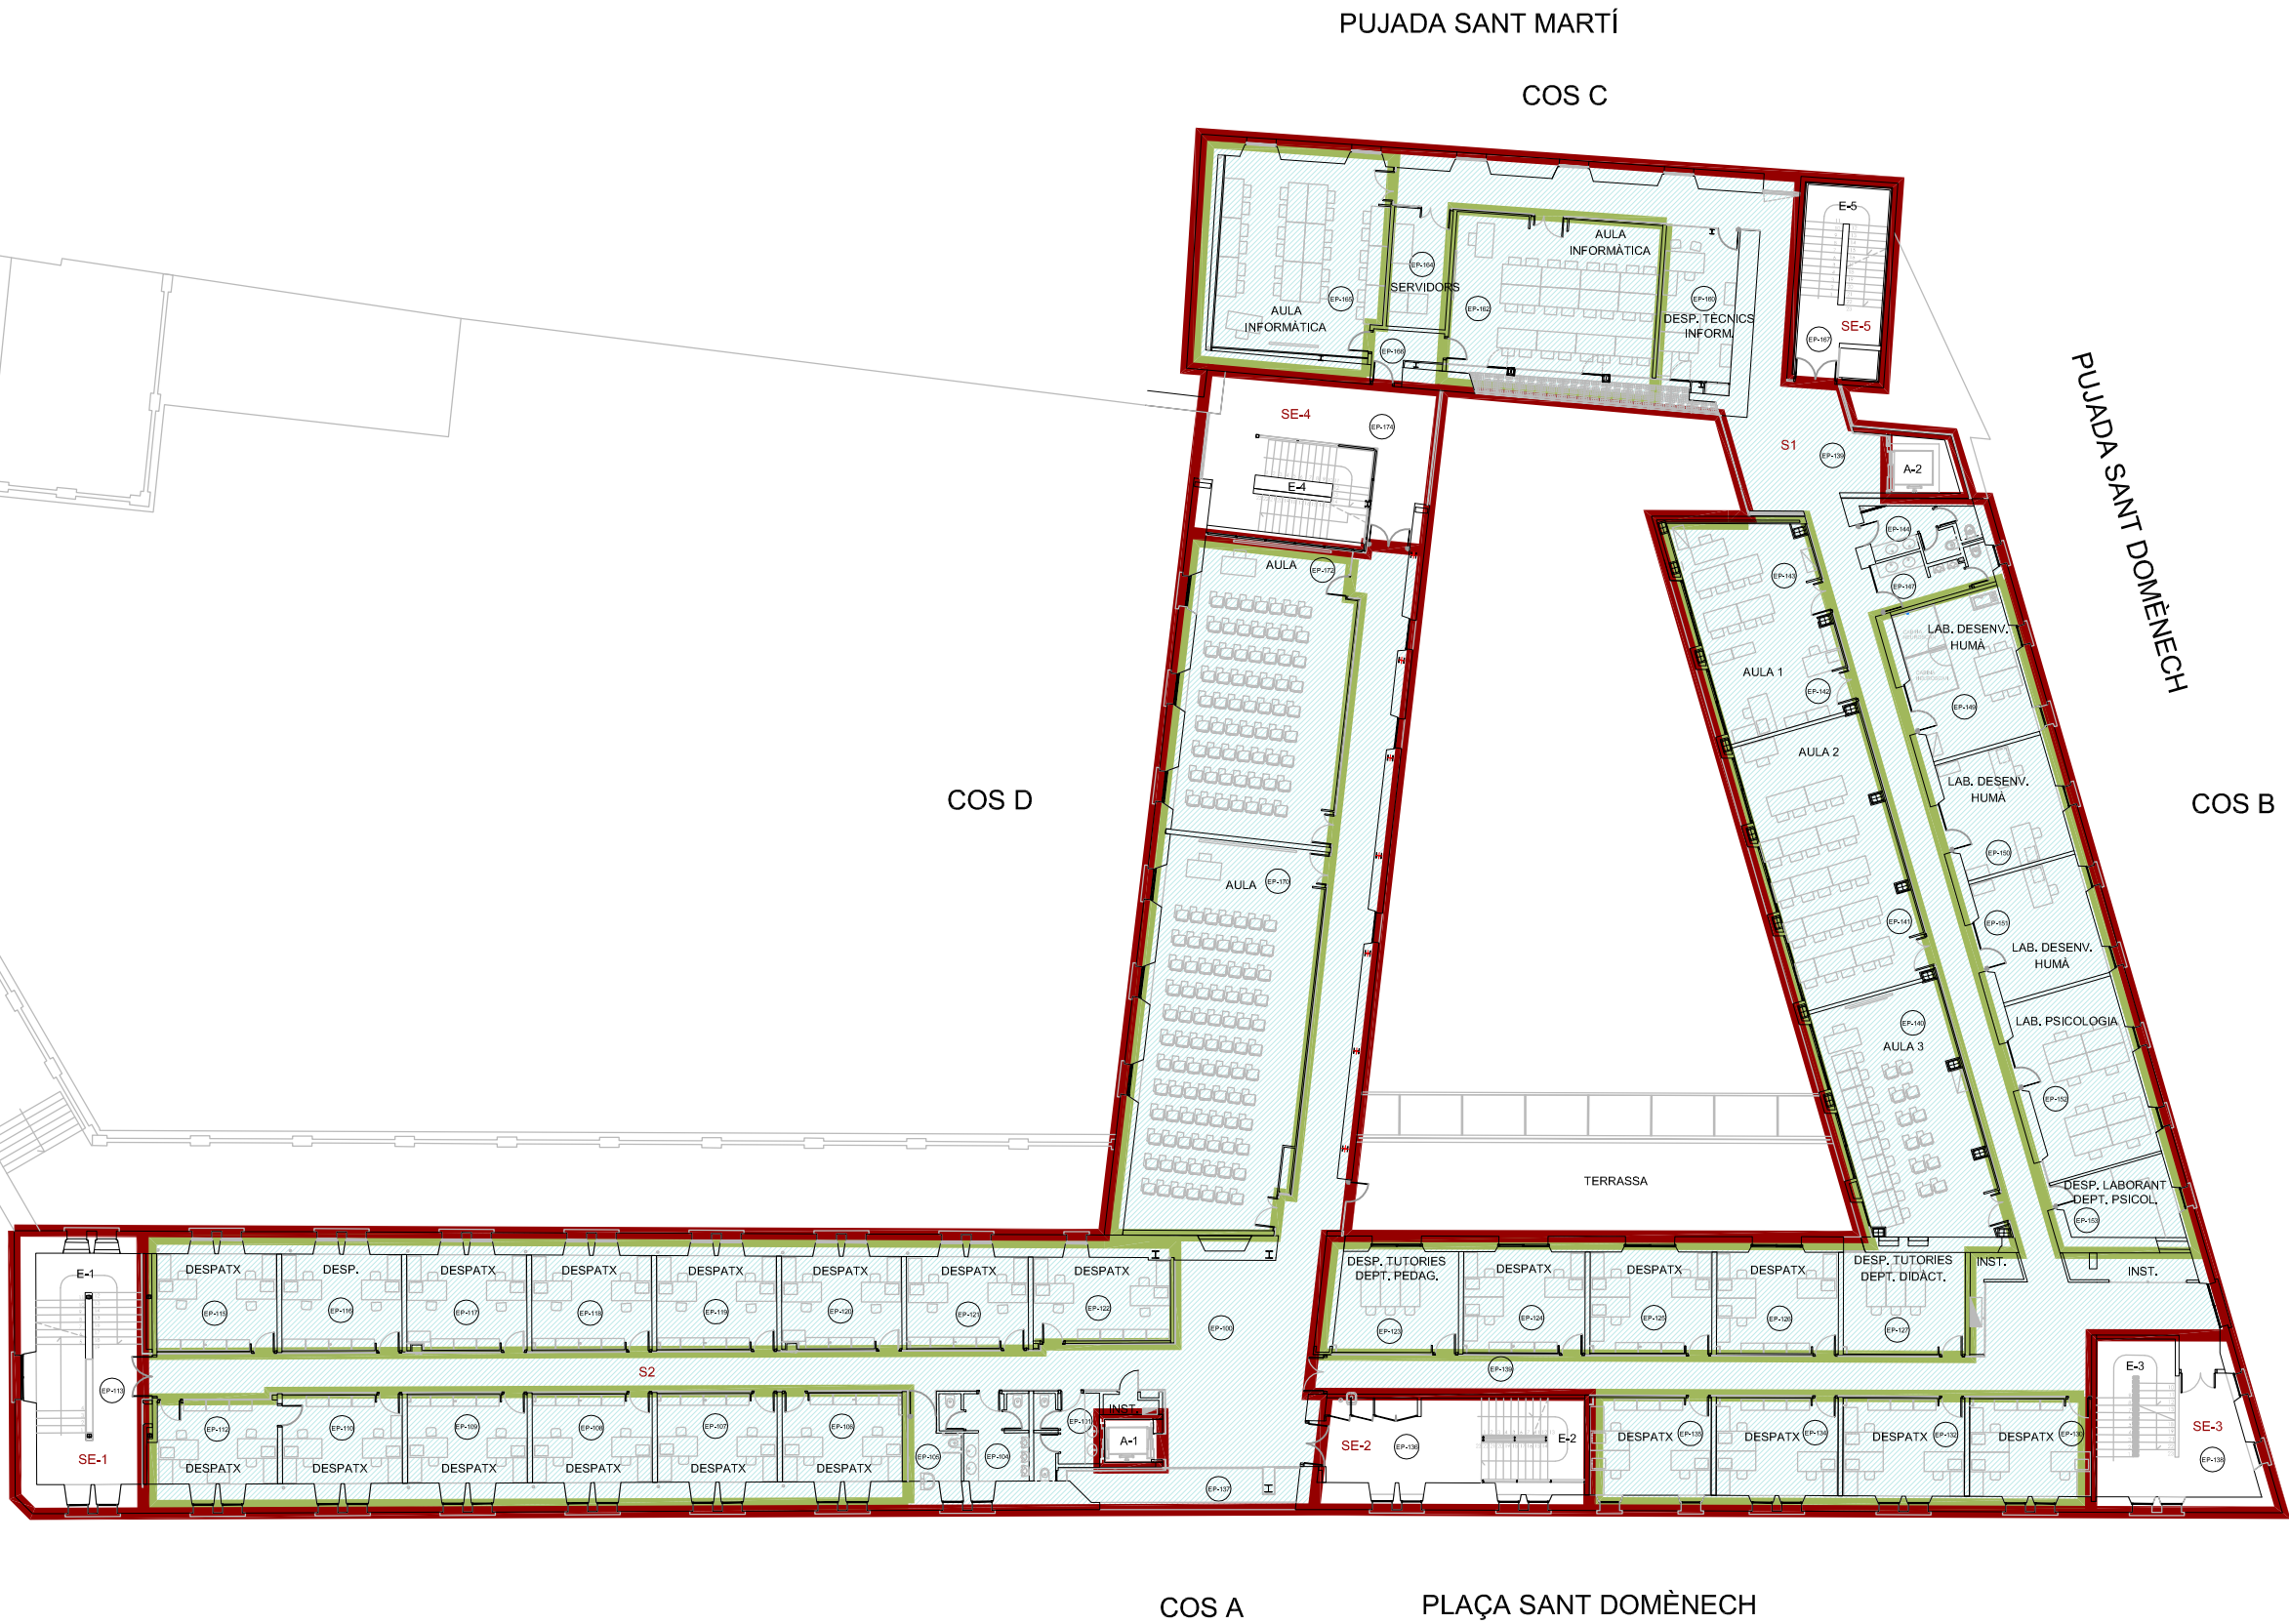

COMPARTICIÓ I RISCOS

	NIVELL DE RISC BAIX
	NIVELL DE RISC MIG
	NIVELL DE RISC ALT
	LOCAL DE RISC ESPACIAL BAIX
	LOCAL DE RISC ESPACIAL MIG
	LOCAL DE RISC ESPACIAL ALT
	ZONA VULNERABLE
	SECTOR D'INCENDI
	ZONA DE CONFINAMENT



C/ Impressors Oliva, 2 BIS , local B
17005 GIRONA
Telef. 972.42.77.77

C/ President Macià, núm. 5, baixos
17230 PALAMÓS
Telef. 972.31.91.00

PLA D'AUTOPROTECCIÓ DE LA FACULTAT DE FACULTAT D'EDUCACIÓ I PSICOLOGIA

PETICIONARI:
UNIVERSITAT DE GIRONA
FACULTAT D'EDUCACIÓ I PSICOLOGIA

EMPLAÇAMENT:
Plaça Sant Domènec, núm. 9
17071-GIRONA

NIVELL 1
COMPARTICIÓ I
RISCOS

ESCALA:
1/300

4.4

Girona
Febrer 2021

EL FACULTATIU:



NIVELL 2



COMPARTICIÓ I RISCOS

- NIVELL DE RISC BAIX
- NIVELL DE RISC MIG
- NIVELL DE RISC ALT
- LOCAL DE RISC ESPACIAL BAIX
- LOCAL DE RISC ESPACIAL MIG
- LOCAL DE RISC ESPACIAL ALT
- ZONA VULNERABLE
- SECTOR D'INCENDI
- ZONA DE CONFINAMENT



C/ Impressors Oliva, 2 BIS , local B
17005 GIRONA
Telef. 972.42.77.77

C/ President Macià, núm. 5, baixos
17230 PALAMÓS
Telef. 972.31.91.00

PLA D'AUTOPROTECCIÓ DE LA FACULTAT DE FACULTAT D'EDUCACIÓ I PSICOLOGIA

PETICIONARI:
UNIVERSITAT DE GIRONA
FACULTAT D'EDUCACIÓ I PSICOLOGIA

Girona
Febrer 2021

EL FACULTATIU:


EMPLAÇAMENT:
Plaça Sant Domènec, núm. 9
17071-GIRONA



NIVELL 2
COMPARTICIÓ I
RISCOS

ESCALA:
1/300

4.5

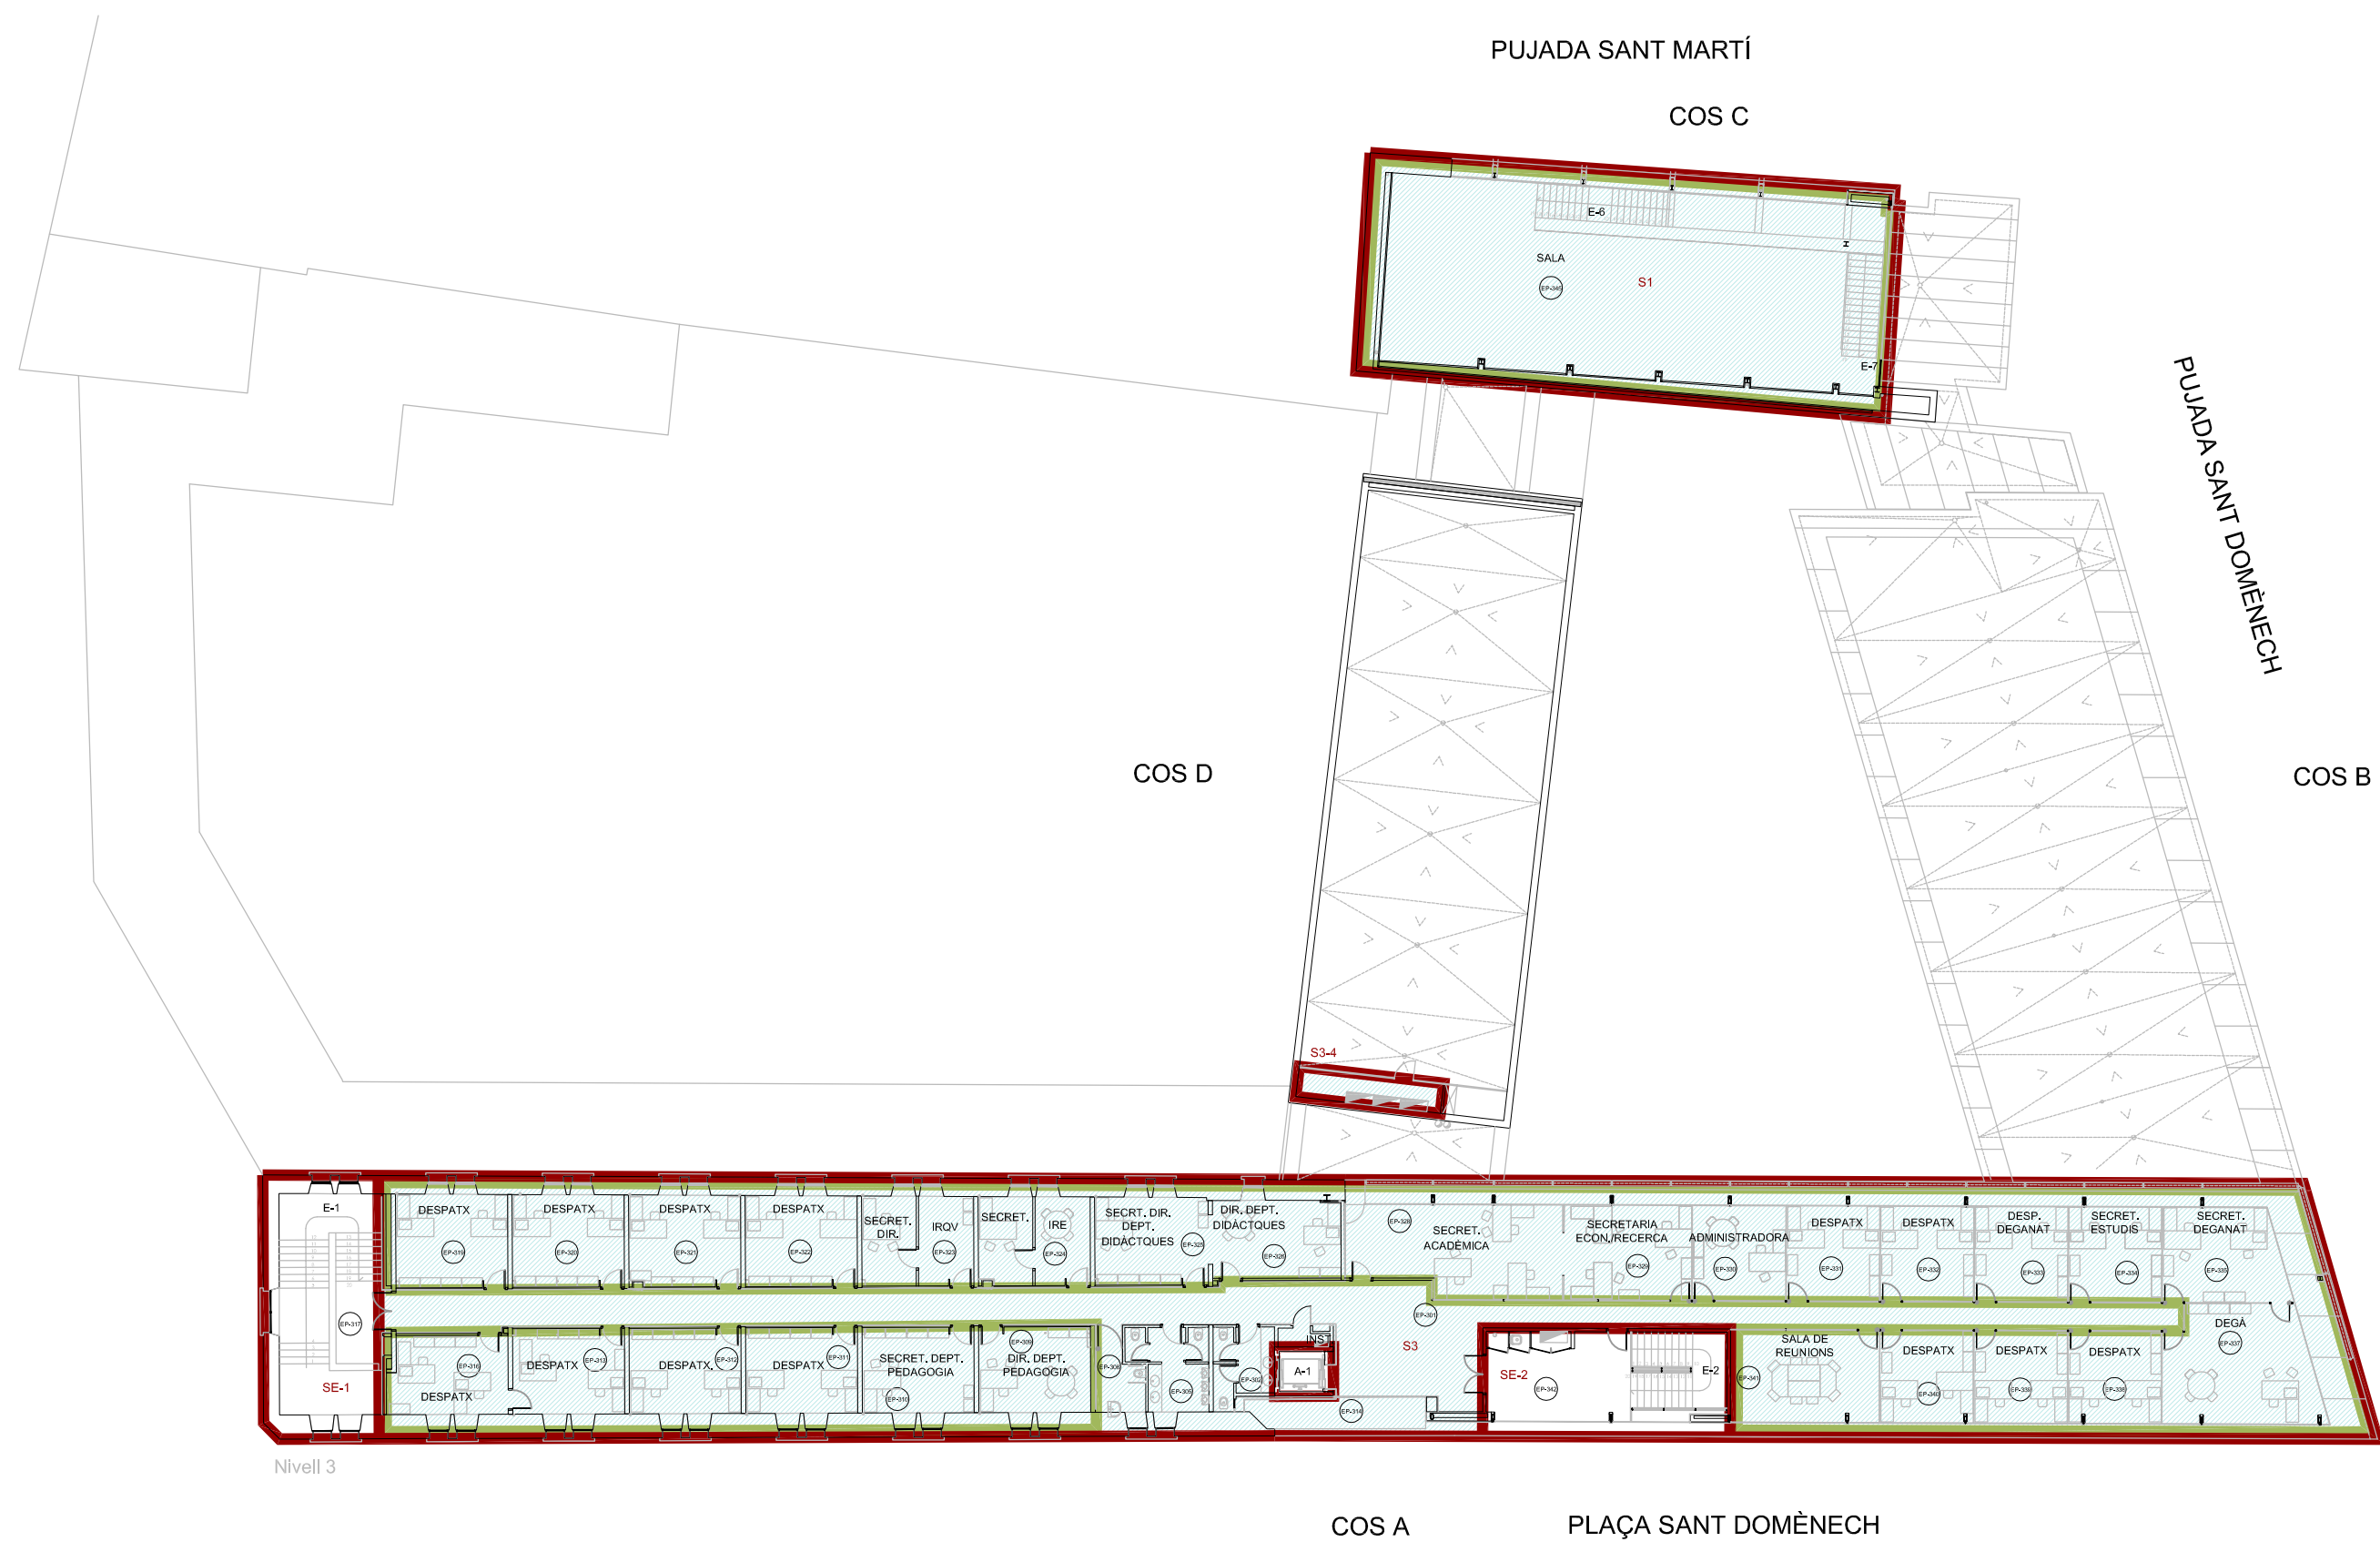

NIVELL 3

COMPARTICIÓ I RISCOS

-  NIVELL DE RISC BAIX
-  NIVELL DE RICS MIG
-  NIVELL DE RISC ALT
-  LOCAL DE RISC ESPACIAL BAIX
-  LOCAL DE RISC ESPACIAL MIG
-  LOCAL DE RISC ESPACIAL ALT
-  ZONA VULNERABLE
-  SECTOR D'INCENDI
-  ZONA DE CONFINAMENT

	PLA D'AUTOPROTECCIÓ DE LA FACULTAT DE FACULTAT D'EDUCACIÓ I PSICOLOGIA		
	PETICIONARI: UNIVERSITAT DE GIRONA FACULTAT D'EDUCACIÓ I PSICOLOGIA		Girona Febrer 2021
C/ Impressors Oliva, 2 BIS , local B 17005 GIRONA Telef. 972.42.77.77	EMPLAÇAMENT: Plaça Sant Domènec, núm. 9 17071-GIRONA		EL FACULTATIU: 
C/ President Macià, núm. 5, baixos 17230 PALAMÓS Telef. 972.31.91.00	NIVELL 3 COMPARTICIÓ I RISCOS	ESCALA: 1/300	4.6



LLEENDA INS. INCENDIS	
	LLUM D'EMERGÈNCIA
	EXTINTOR POLS ABC
	EXTINTOR CO2
	SISTEMA FIXE D'EXTICIÓ
	BOCA D'INCENDIS EQUIPADA
	PORTA EI
	POLSADOR D'ALARMA
	POLSADOR DESBLOQUEIG
	SIRENA D'ALARMA
	DETECTOR D'INCENDIS
	DETECTOR GASOS
	CENTRAL D'INCENDIS
	RECORREGUT EVACUACIÓ PRINCIPAL
	RECORREGUT ALTERNATIU



C/ Impressors Oliva, 2 BIS , local B
17005 GIRONA
Telef. 972.42.77.77

C/ President Macià, núm. 5, baixos
17230 PALAMÓS
Telef. 972.31.91.00

PLA D'AUTOPROTECCIÓ DE LA FACULTAT DE FACULTAT D'EDUCACIÓ I PSICOLOGIA

PETICIONARI:
UNIVERSITAT DE GIRONA
FACULTAT D'EDUCACIÓ I PSICOLOGIA

Girona
Febrer 2021

EL FACULTATIU:

EMPLAÇAMENT:
Plaça Sant Domènec, núm. 9
17071-GIRONA

NIVELL S2
MITJANS PROTECCIÓ
I VIES EVACUACIÓ

ESCALA:
1/300

5.1





LLEENDA INS. INCENDIS	
	LLUM D'EMERGÈNCIA
	EXTINTOR POLS ABC
	EXTINTOR CO2
	SISTEMA FIXE D'EXTINCIÓ
	BOCA D'INCENDIS EQUIPADA
	PORTA EI
	POLSADOR D'ALARMA
	POLSADOR DESBLOQUEIG
	SIRENA D'ALARMA
	DETECTOR D'INCENDIS
	DETECTOR GASOS
	CENTRAL D'INCENDIS
	RECORREGUT EVACUACIÓ PRINCIPAL
	RECORREGUT ALTERNATIU

NIVELL S1



C/ Impressors Oliva, 2 BIS , local B
17005 GIRONA
Telef. 972.42.77.77

C/ President Macià, núm. 5, baixos
17230 PALAMÓS
Telef. 972.31.91.00

PLA D'AUTOPROTECCIÓ DE LA FACULTAT DE FACULTAT D'EDUCACIÓ I PSICOLOGIA

PETICIONARI:
UNIVERSITAT DE GIRONA
FACULTAT D'EDUCACIÓ I PSICOLOGIA

Girona
Febrer 2021

EL FACULTATIU:

EMPLAÇAMENT:
Plaça Sant Domènec, núm. 9
17071-GIRONA

NIVELL S1
MITJANS PROTECCIÓ
I VIES EVACUACIÓ

ESCALA:
1/300

5.2





LLEGENDA INS. INCENDIS

- | | |
|---|--------------------------------|
|  | LLUM D'EMERGÈNCIA |
|  | EXTINTOR POLS ABC |
|  | EXTINTOR CO2 |
|  | SISTEMA FIXE D'EXTICIÓ |
|  | BOCA D'INCENDIS EQUIPADA |
|  | PORTA EI |
|  | POLSADOR D'ALARMA |
|  | POLSADOR DESBLOQUEIG |
|  | SIRENA D'ALARMA |
|  | DETECTOR D'INCENDIS |
|  | DETECTOR GASOS |
|  | CENTRAL D'INCENDIS |
|  | RECORREGUT EVACUACIÓ PRINCIPAL |
|  | RECORREGUT ALTERNATIU |



C/ Impressors Oliva, 2 BIS , local B
17005 GIRONA
Telef. 972.42.77.77

C/ President Macià, núm. 5, baixos
17230 PALAMÓS
Telef. 972.31.91.00

PLA D'AUTOPROTECCIÓ DE LA FACULTAT DE FACULTAT D'EDUCACIÓ I PSICOLOGIA

PETICIONARI:

UNIVERSITAT DE GIRONA
FACULTAT D'EDUCACIÓ I PSICOLOGIA

EMPLAÇAMENT:
Plaça Sant Domènec, núm. 9
17071-GIRONA

NIVELL 0
MITJANS PROTECCIÓ
I VIES EVACUACIÓ

ESCALA:

5.3

Girona
Febrer 2021

EL FACULTATIU:



NIVELL 1



LLEGENDA INS. INCENDIS

- LLUM D'EMERGÈNCIA
- EXTINTOR POLS ABC
- EXTINTOR CO2
- SISTEMA FIXE D'EXTICIÓ
- BOCA D'INCENDIS EQUIPADA
- PORTA EI
- POLSADOR D'ALARMA
- POLSADOR DESBLOQUEIG
- SIRENA D'ALARMA
- DETECTOR D'INCENDIS
- DETECTOR GASOS
- CENTRAL D'INCENDIS
- RECORREGUT EVACUACIÓ PRINCIPAL
- RECORREGUT ALTERNATIU

PLA D'AUTOPROTECCIÓ DE LA FACULTAT DE FACULTAT D'EDUCACIÓ I PSICOLOGIA

PETICIONARI:
UNIVERSITAT DE GIRONA
FACULTAT D'EDUCACIÓ I PSICOLOGIA

Girona
Febrer 2021

EL FACULTATIU:

EMPLAÇAMENT:
Plaça Sant Domènec, núm. 9
17071-GIRONA

NIVELL 1
MITJANS PROTECCIÓ
I VIES EVACUACIÓ

ESCALA:
1/300


5.4



C/ Impressors Oliva, 2 BIS , local B
17005 GIRONA
Telef. 972.42.77.77

C/ President Macià, núm. 5, baixos
17230 PALAMÓS
Telef. 972.31.91.00

NIVELL 2

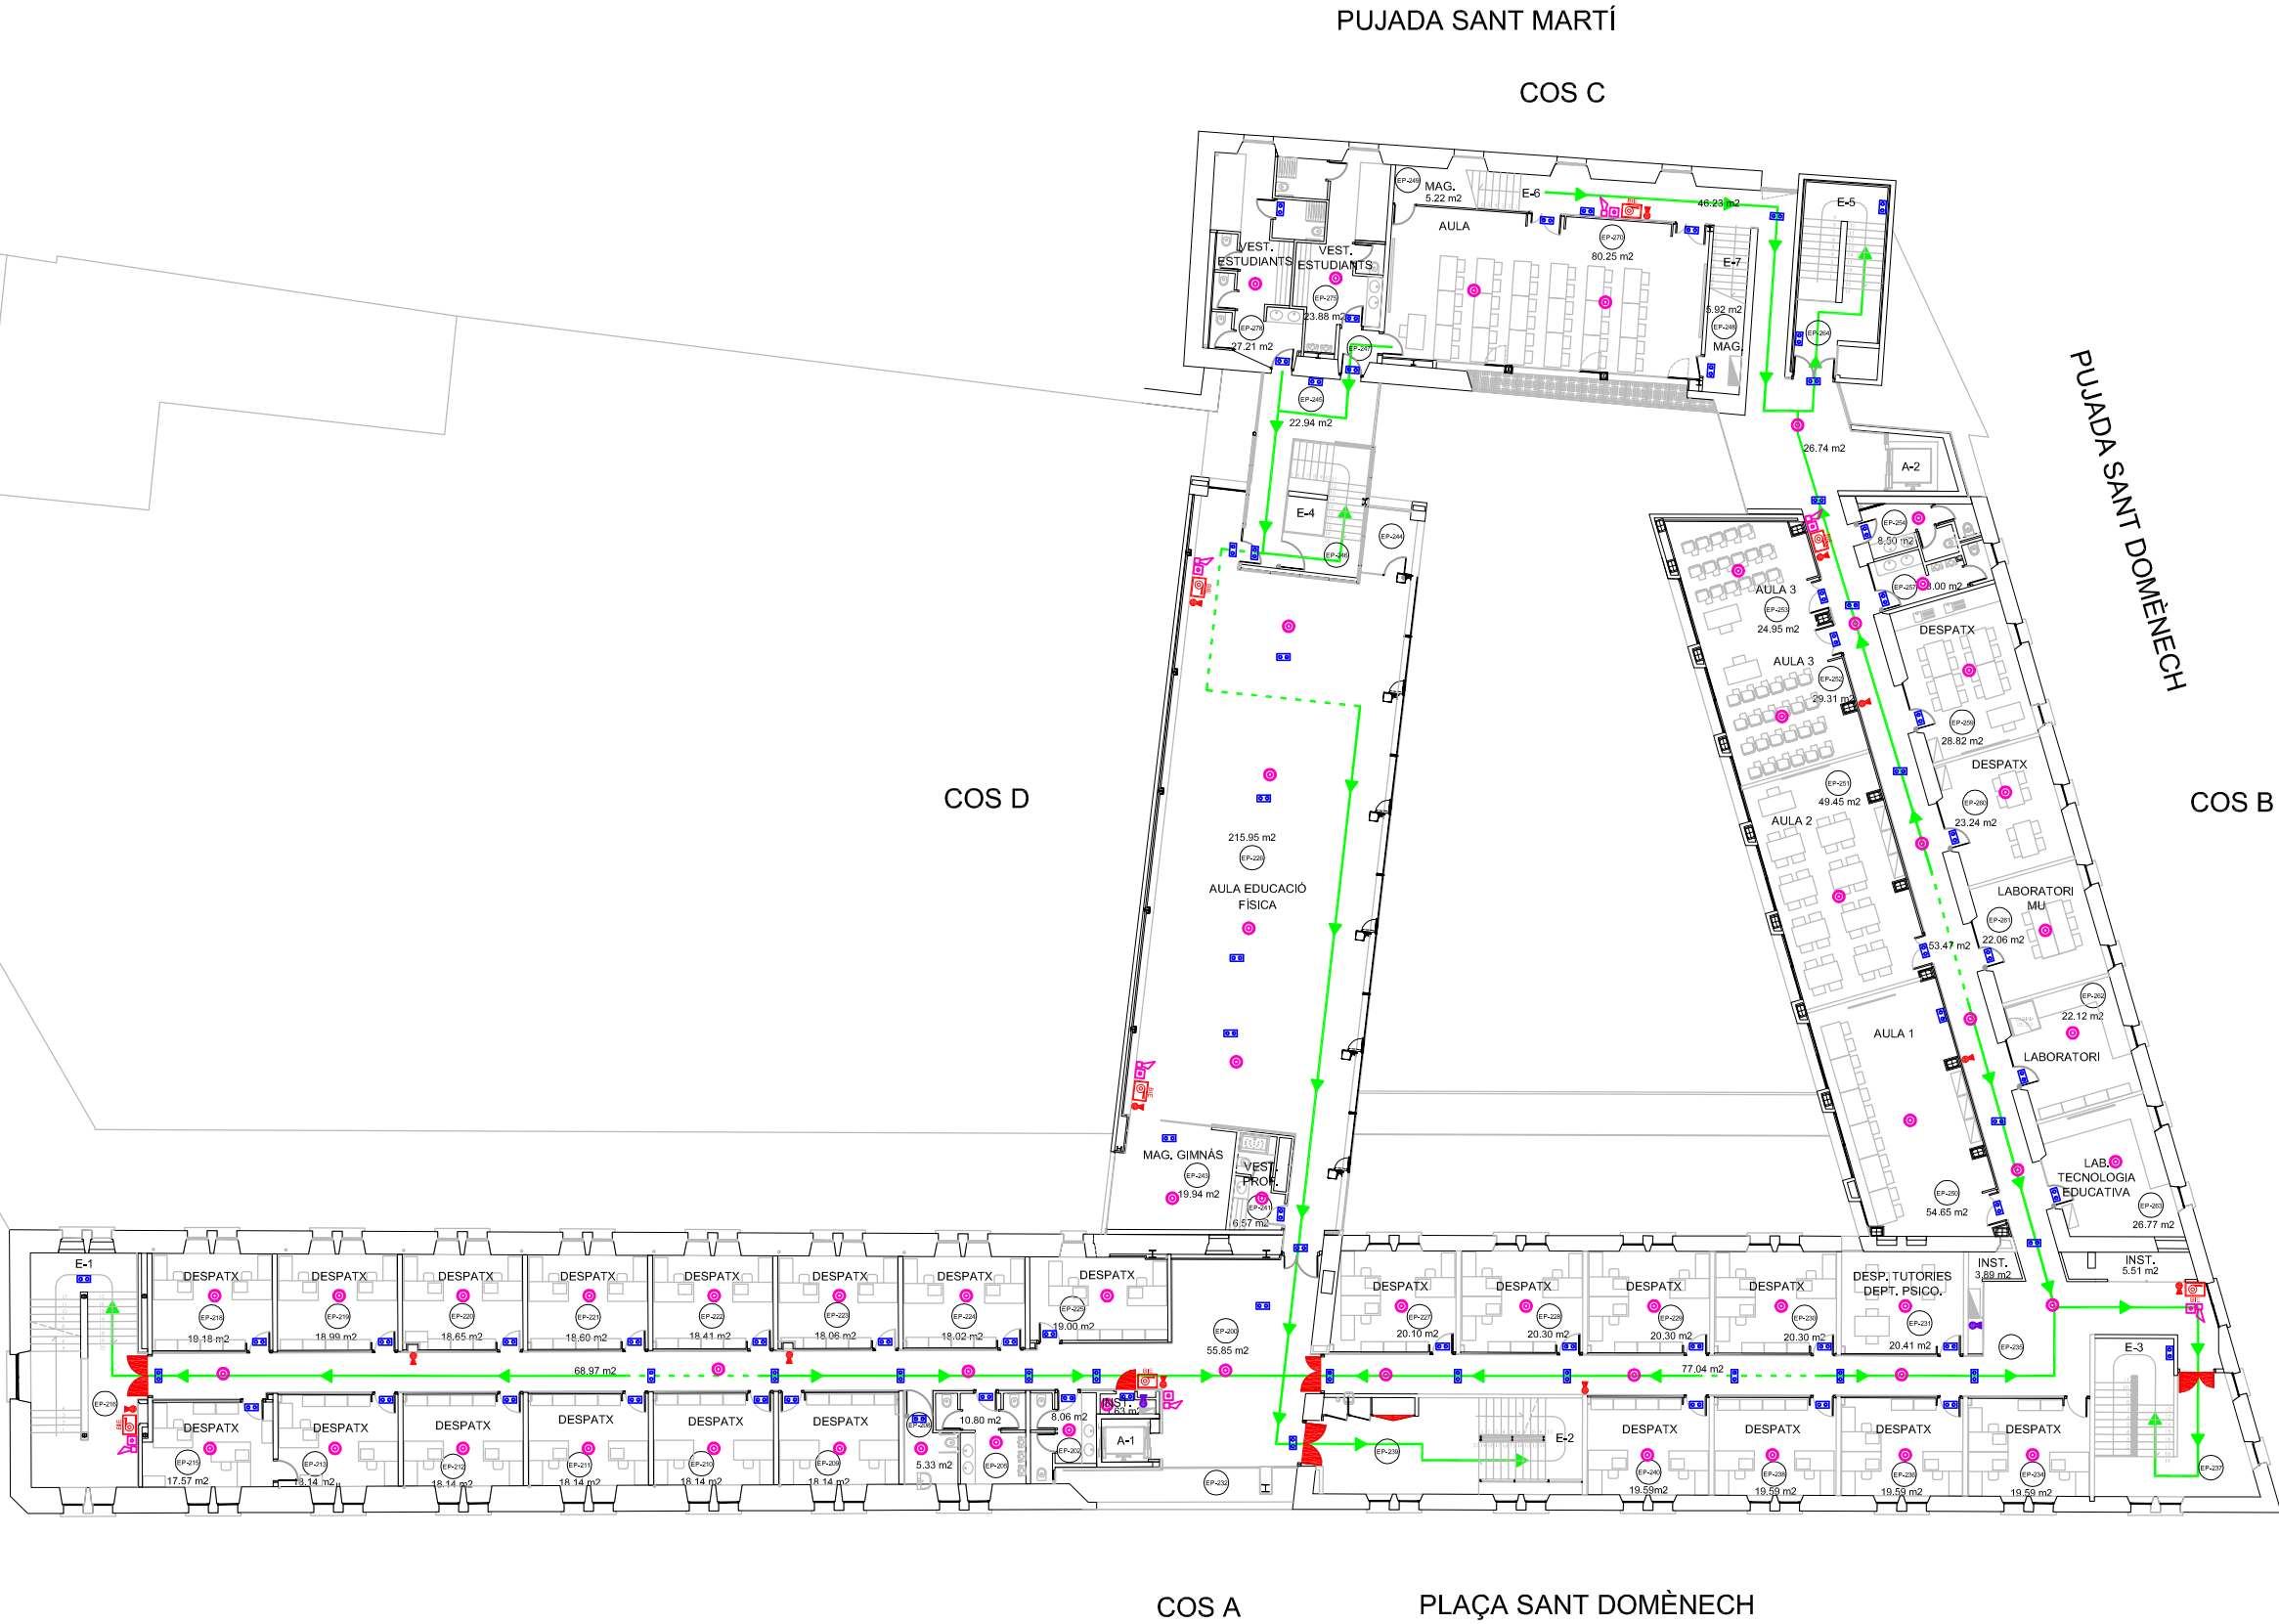

LLEENDA INS. INCENDIS

- LLUM D'EMERGÈNCIA
- EXTINTOR POLS ABC
- EXTINTOR CO2
- SISTEMA FIXE D'EXTINCIÓ
- BOCA D'INCENDIS EQUIPADA
- PORTA EI
- POLSADOR D'ALARMA
- POLSADOR DESBLOQUEIG
- SIRENA D'ALARMA
- DETECTOR D'INCENDIS
- DETECTOR GASOS
- CENTRAL D'INCENDIS
- RECORREGUT EVACUACIÓ PRINCIPAL
- RECORREGUT ALTERNATIU

PLA D'AUTOPROTECCIÓ DE LA FACULTAT DE FACULTAT D'EDUCACIÓ I PSICOLOGIA

PETICIONARI:
UNIVERSITAT DE GIRONA
FACULTAT D'EDUCACIÓ I PSICOLOGIA

Girona
Febrer 2021

EL FACULTATIU:


EMPLAÇAMENT:
Plaça Sant Domènec, núm. 9
17071-GIRONA



NIVELL 2
MITJANS PROTECCIÓ
I VIES EVACUACIÓ


ESCALA:
1/300

5.5

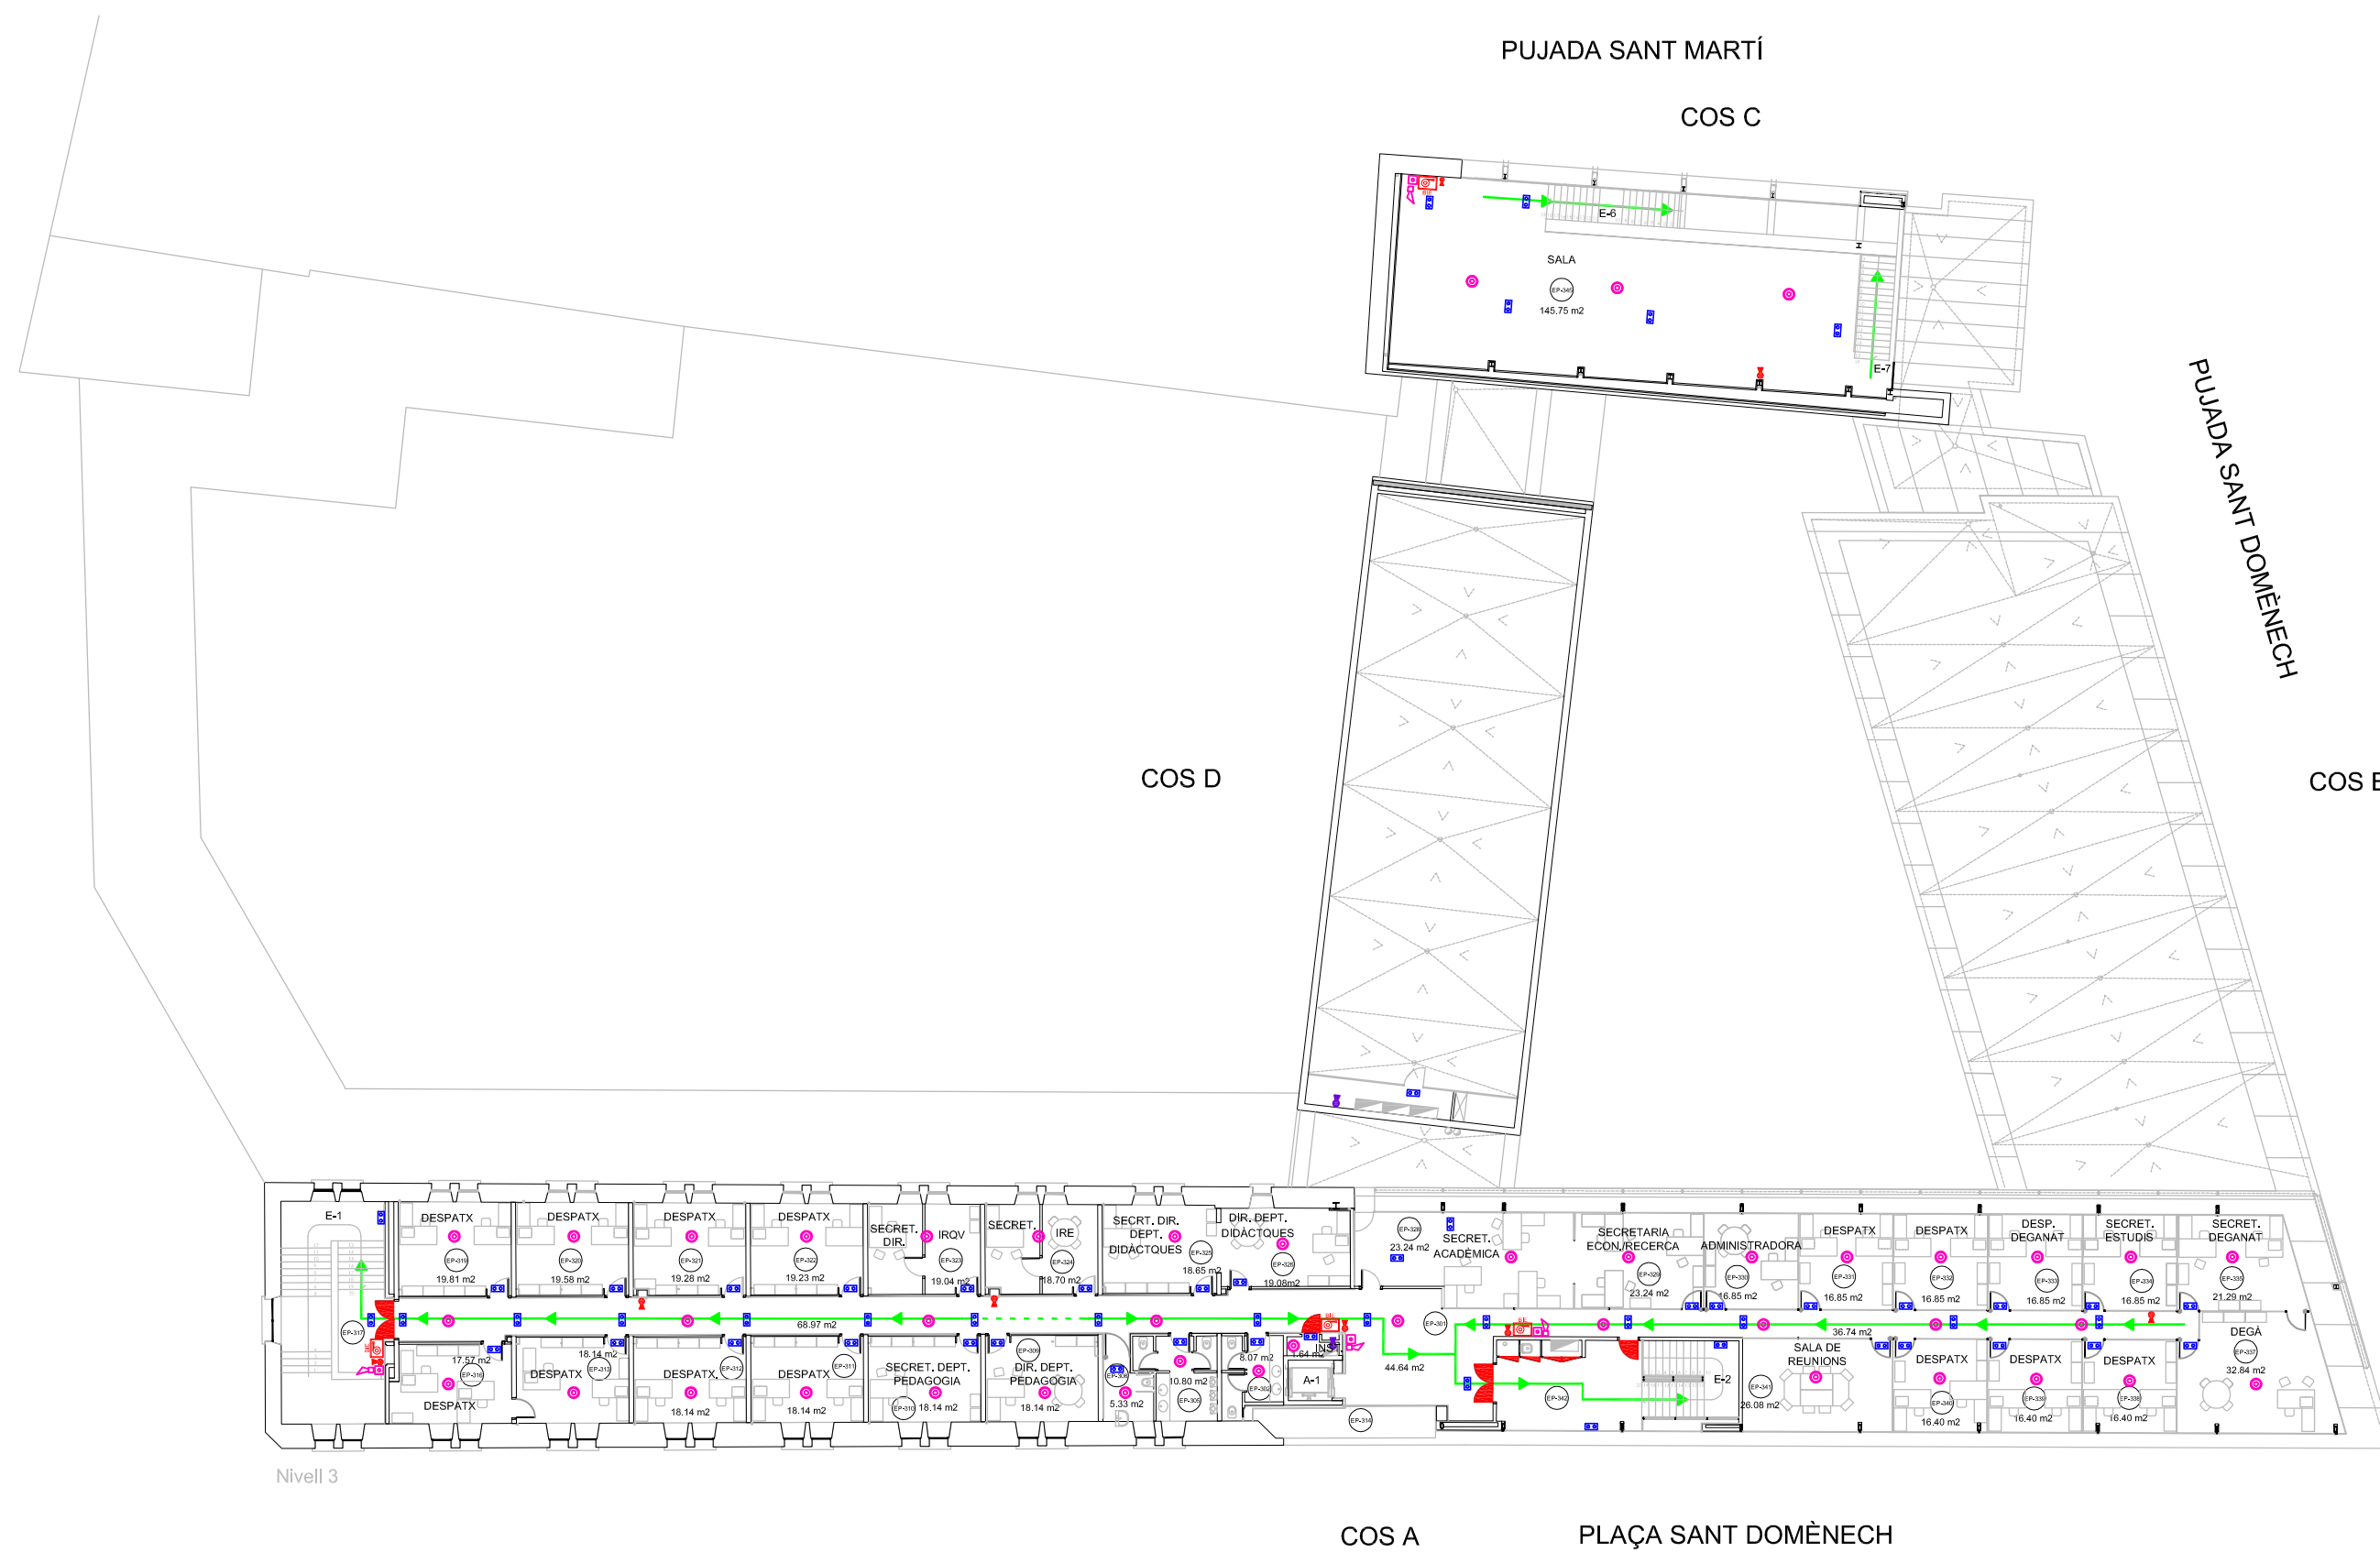

- | | |
|---|--------------------------------|
|  | LLUM D'EMERGÈNCIA |
|  | EXTINTOR POLS ABC |
|  | EXTINTOR CO2 |
|  | SISTEMA FIXE D'EXTINCIÓ |
|  | BOCA D'INCENDIS EQUIPADA |
|  | PORTA EI |
|  | POLSADOR D'ALARMA |
|  | POLSADOR DESBLOQUEIG |
|  | SIRENA D'ALARMA |
|  | DETECTOR D'INCENDIS |
|  | DETECTOR GASOS |
|  | CENTRAL D'INCENDIS |
|  | RECORREGUT EVACUACIÓ PRINCIPAL |
|  | RECORREGUT ALTERNATIU |

	PLA D'AUTOPROTECCIÓ DE LA FACULTAT DE FACULTAT D'EDUCACIÓ I PSICOLOGIA		
C/ Impressors Oliva, 2 BIS , local B 17005 GIRONA Telef. 972.42.77.77	PETICIONARI: UNIVERSITAT DE GIRONA FACULTAT D'EDUCACIÓ I PSICOLOGIA		Girona Febrer 2021
C/ President Macià, núm. 5, baixos 17230 PALAMÓS Telef. 972.31.91.00	EMPLAÇAMENT: Plaça Sant Domènec, núm. 9 17071-GIRONA		EL FACULTATIU: 
	NIVELL 3 MITJANS PROTECCIÓ I VIES EVACUACIÓ	ESCALA: 1/300 5.6	

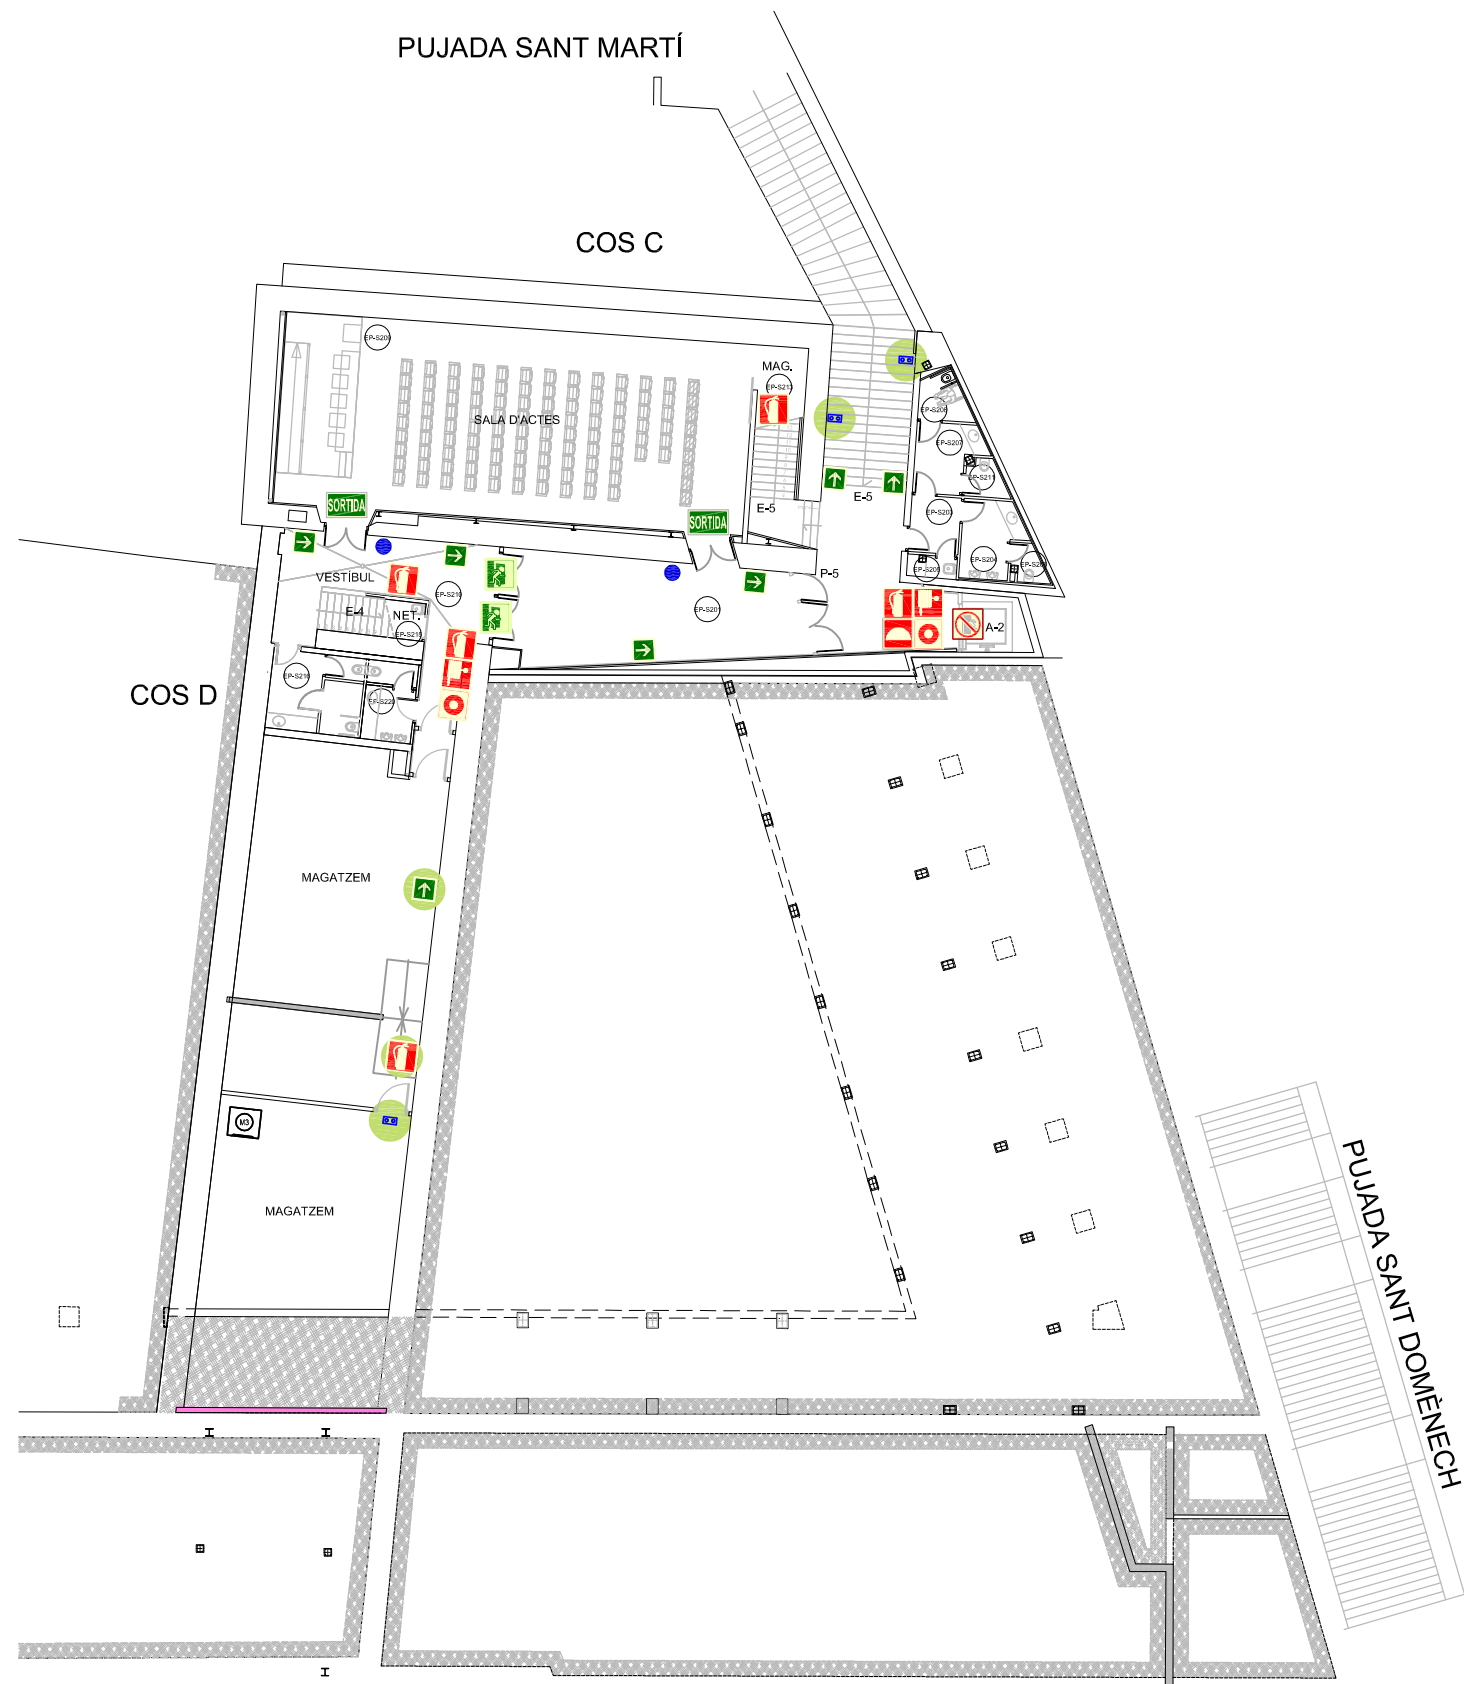

NIVELL S2

LLEGENDA SENYALITZACIÓ

- SORTIDA
- SORTIDA EMERGÈNCIA
- SENTIT D'EVACUACIÓ
- ZONA DE REFUGI
- SENTIT D'EVACUACIÓ
- POLSADOR DESBLOQUEIX DE PORTA
- PERILL RISC ELÈCTRIC
- PERILL RISC EXPLOSIÓ
- PERILL SUPERFÍCIE CALENTA
- BOCA D'INCENDIS EQUIPADA
- EXTINTOR
- POLSADOR D'ALARMA
- SIRENA D'ALARMA
- NO UTILITZAR EN CAS D'EMERGÈNCIA
- NO PASSEU EN CAS D'EMERGÈNCIA
- DESFRIBIL·LADOR EXTERN SEMIAUTOMÀTIC
- PLÀNOL VOSTÉ ESTÀ AQUÍ
- INSTRUCCIONS PEL PERSONAL
- RENTA ULLS

ACLARIMENTS MESURES CORRECTORES

- PROPOSTA AMPLIACIÓ
- SECTORITZACIÓ PROPOSADA



C/ Impressors Oliva, 2 BIS , local B
17005 GIRONA
Telef. 972.42.77.77

C/ President Macià, núm. 5, baixos
17230 PALAMÓS
Telef. 972.31.91.00

PLA D'AUTOPROTECCIÓ DE LA FACULTAT DE FACULTAT D'EDUCACIÓ I PSICOLOGIA

PETICIONARI:
UNIVERSITAT DE GIRONA
FACULTAT D'EDUCACIÓ I PSICOLOGIA

Girona
Febrer 2021

EL FACULTATIU:

EMPLAÇAMENT:
Plaça Sant Domènec, núm. 9
17071-GIRONA

NIVELL S2
IMPLANTACIÓ

ESCALA:
1/300 **6.1**





LLEGENDA SENYALITZACIÓ

	SORTIDA
	SORTIDA EMERGÈNCIA
	SENTIT D'EVACUACIÓ
	ZONA DE REFUGI
	SENTIT D'EVACUACIÓ
	POLSADOR DESBLOQUEIX DE PORTA
	PERILL RISC ELÈCTRIC
	PERILL RISC EXPLOSIÓ
	PERILL SUPERFÍCIE CALENTA
	BOCA D'INCENDIS EQUIPADA
	EXTINTOR
	POLSADOR D'ALARMA
	SIRENA D'ALARMA
	NO UTILITZAR EN CAS D'EMERGÈNCIA
	NO PASSEU EN CAS D'EMERGÈNCIA
	DEFRIBIL·LADOR EXTERN SEMIAUTOMÀTIC
	PLÀNOL VOSTÉ ESTÀ AQUÍ
	INSTRUCCIONS PEL PERSONAL
	RENTA ULLS

ACLARIMENTS MESURES CORRECTORES

	PROPOSTA AMPLIACIÓ
	SECTORITZACIÓ PROPOSADA

NIVELL S1



C/ Impressors Oliva, 2 BIS , local B
17005 GIRONA
Telef. 972.42.77.77

C/ President Macià, núm. 5, baixos
17230 PALAMÓS
Telef. 972.31.91.00

PLA D'AUTOPROTECCIÓ DE LA FACULTAT DE FACULTAT D'EDUCACIÓ I PSICOLOGIA

PETICIONARI:
UNIVERSITAT DE GIRONA
FACULTAT D'EDUCACIÓ I PSICOLOGIA

Girona
Febrer 2021
EL FACULTATIU:

EMPLAÇAMENT:
Plaça Sant Domènec, núm. 9
17071-GIRONA



NIVELL S1
IMPLANTACIÓ

ESCALA:
1/300

6.2



- | LLEGGENDA SENYALITZACIÓ | |
|---|-------------------------------------|
|  | SORTIDA |
|  | SORTIDA EMERGÈNCIA |
|  | SENTIT D'EVACUACIÓ |
|  | ZONA DE REFUGI |
|  | SENTIT D'EVACUACIÓ |
|  | POLSADOR DESBLOQUEIX DE PORTA |
|  | PERILL RISC ELÈCTRIC |
|  | PERILL RISC EXPLOSIÓ |
|  | PERILL SUPERFÍCIE CALENTA |
|  | BOCA D'INCENDIS EQUIPADA |
|  | EXTINTOR |
|  | POLSADOR D'ALARMA |
|  | SIRENA D'ALARMA |
|  | NO UTILITZAR EN CAS D'EMERGÈNCIA |
|  | NO PASSEU EN CAS D'EMERGÈNCIA |
|  | DESFIBIL·LADOR EXTERN SEMIAUTOMÀTIC |
|  | PLÀNOL VOSTÉ ESTÀ AQUÍ |
|  | INSTRUCCIONS PEL PERSONAL |
|  | RENTA ULLS |

- ACLARIMENTS MESURES CORRECTORES
-  PROPOSTA AMPLIACIÓ
-  SECTORITZACIÓ PROPOSADA

	PLA D'AUTOPROTECCIÓ DE LA FACULTAT DE FACULTAT D'EDUCACIÓ I PSICOLOGIA		
	PETICIONARI: UNIVERSITAT DE GIRONA FACULTAT D'EDUCACIÓ I PSICOLOGIA	Girona Febrer 2021	
C/ Impressors Oliva, 2 BIS , local B 17005 GIRONA Telef. 972.42.77.77	EMPLAÇAMENT: Plaça Sant Domènec, núm. 9 17071-GIRONA	EL FACULTATIU:  RED A BRÜSSOSA ENGINYERS, S.L.P. JOAQUIM REDA I LLAMBRICH Enginyer Industrial Col·legiat 11.260 C/ Impressors Oliva, 2, bis, Local B Tel. 972 42 77 77 - 17060 GIRONA	
C/ President Macià, núm. 5, baixos 17230 PALAMÓS Telef. 972.31.91.00	NIVELL 0 IMPLANTACIÓ	ESCALA: 1/300	6.3



- | LLEGGENDA SENYALITZACIÓ | |
|---|-----------------------------------|
|  | SORTIDA |
|  | SORTIDA EMERGÈNCIA |
|  | SENTIT D'EVACUACIÓ |
|  | ZONA DE REFUGI |
|  | SENTIT D'EVACUACIÓ |
|  | POLSADOR DESBLOQUEIX DE PORTA |
|  | PERILL RISC ELÈCTRIC |
|  | PERILL RISC EXPLOSIÓ |
|  | PERILL SUPERFÍCIE CALENTA |
|  | BOCA D'INCENDIS EQUIPADA |
|  | EXTINTOR |
|  | POLSADOR D'ALARMA |
|  | SIRENA D'ALARMA |
|  | NO UTILITZAR EN CAS D'EMERGÈNCIA |
|  | NO PASSEU EN CAS D'EMERGÈNCIA |
|  | DESFRI·LADOR EXTERN SEMIAUTOMÀTIC |
|  | PLÀNOL VOSTÉ ESTÀ AQUÍ |
|  | INSTRUCCIONS PEL PERSONAL |
|  | RENTA ULLS |

- ACLARIMENTS MESURES CORRECTORES
-  PROPOSTA AMPLIACIÓ
-  SECTORITZACIÓ PROPOSADA



C/ Impressors Oliva, 2 BIS , local B
17005 GIRONA
Telef. 972.42.77.77

C/ President Macià, núm. 5, baixos
17230 PALAMÓS
Telef. 972.31.91.00

PLA D'AUTOPROTECCIÓ DE LA FACULTAT DE FACULTAT D'EDUCACIÓ I PSICOLOGIA

PETICIONARI:

UNIVERSITAT DE GIRONA
FACULTAT D'EDUCACIÓ I PSICOLOGIA

EMPLAÇAMENT:
Plaça Sant Domènec, núm. 9
17071-GIRONA

NIVELL 1
IMPLANTACIÓ

ESCALA:
1/300

6.4

Girona
Febrer 2021

EL FACULTATIU:



NIVELL 2



LLEENDA SENYALITZACIÓ

- SORTIDA
- SORTIDA EMERGENCIA
- SENTIT D'EVACUACIÓ
- ZONA DE REFUGI
- SENTIT D'EVACUACIÓ
- POLSADOR DESBLOQUEIX DE PORTA
- PERILL RISC ELÈCTRIC
- PERILL RISC EXPLOSIÓ
- PERILL SUPERFÍCIE CALENTA
- BOCA D'INCENDIS EQUIPADA
- EXTINTOR
- POLSADOR D'ALARMA
- SIRENA D'ALARMA
- NO UTILITZAR EN CAS D'EMERGENCIA
- NO PASSEU EN CAS D'EMERGENCIA
- DESFRIBIL·LADOR EXTERN SEMIAUTOMÀTIC
- PLÀNOL VOSTÉ ESTÀ AQUI
- INSTRUCCIONS PEL PERSONAL
- RENTA ULLS

ACLARIMENTS MESURES CORRECTORES

- PROPOSTA AMPLIACIÓ
- SECTORITZACIÓ PROPOSADA



C/ Impressors Oliva, 2 BIS , local B
17005 GIRONA
Telef. 972.42.77.77

C/ President Macià, núm. 5, baixos
17230 PALAMÓS
Telef. 972.31.91.00

PLA D'AUTOPROTECCIÓ DE LA FACULTAT DE FACULTAT D'EDUCACIÓ I PSICOLOGIA

PETICIONARI:
UNIVERSITAT DE GIRONA
FACULTAT D'EDUCACIÓ I PSICOLOGIA

Girona
Febrer 2021

EL FACULTATIU:



EMPLAÇAMENT:
Plaça Sant Domènec, núm. 9
17071-GIRONA

NIVELL 2
IMPLANTACIÓ

ESCALA:
1/300

6.5

ANNEX 4. FITXES D'ACTUACIÓ

Instruccions

- ❖ Instruccions generals / Tot el personal
- ❖ Instruccions del Cap d'emergència / Cap d'evacuació i confinament
- ❖ Instruccions del Cap d'intervenció
- ❖ Instruccions de Comunicacions
- ❖ Instruccions de l'Equip d'intervenció / evacuació (EPI)
- ❖ Instruccions de l'Equip de Primers Auxilis
- ❖ Instruccions per a responsables docents
- ❖ Instruccions del personal de neteja.
- ❖ Responsable d'activitat en cessió d'espais

Panells informatius

- ❖ Cartell de consignes generals pels usuaris

INSTRUCCIONS PER A TOT EL PERSONAL

SI DESCOBREIX UNA EMERGÈNCIA

- ❖ **CONFINAR L'EMERGÈNCIA SI ÉS POSSIBLE (TANCAR LA PORTA) I ALLUNYAR PERSONES EN SITUACIÓ DE RISC**
- ❖ **AVISAR A CONSERGERIA**
 - Personalment
 - Trucant al telèfon **972 41 8300** / **8300**
 - Accionant un polsador d'alarma d'incendis, si no hi ha cap altre opció
- ❖ **INFORMAR DE LA SITUACIÓ OBSERVADA:**
 - Indicar lloc i tipus de l'emergència (olor de fum, es veu fum, es veu foc,...)
- ❖ **ADREÇAR-SE AL LLOC DE REUNIÓ, SI S'ESCAU**

AVÍS D'EVACUACIÓ (sirena d'alarma general, de manera contínua)

- ❖ **ATURAR QUALSEVOL ACTIVITAT QUE S'ESTIGUI REALITZANT, DE MANERA SEGURA**
- ❖ **SI NO SE LI INDICA EL CONTRARI, SURTI DE L'EDIFICI SEGUIN LA SENYALITZACIÓ D'EVACUACIÓ.**
- ❖ **RESTAR AL LLOC DE REUNIÓ, SI SE LI INDICA EXPRESSAMENT**

**PUNT DE REUNIÓ:
PLAÇA SANT DOMÈNEC**

AVÍS DE CONFINAMENT DAVANT EMERGÈNCIA EXTERIOR

(avís de romandre a l'interior de l'edifici per ordre del cap d'emergència)

- ❖ **EN REBRE L'AVÍS, ENTRAR A L'EDIFICI SI ES TROBA A L'EXTERIOR.**
- ❖ **SI ES TROBA A L'INTERIOR, VERIFIQUI EL TANCAMENT DE TOTES LES OBERTURES A L'EXTERIOR (PORTES I FINESTRES).**
- ❖ **PER FACILITAR EL CONTROL DEL CONFINAMENT, MANTENIR-SE EN ESPAIS DESIGNATS A TAL EFECTE**
- ❖ **ESPERAR LES INDICACIONS DEL CAP D'EVACUACIÓ/CONFINAMENT.**

NORMES DE SEGURETAT

- **TANCAR PORTES I FINESTRES ENDARREREIX LA PROPAGACIÓ DELS INCENDIS. S'HA DE FER PRIORITARIMENT**
- **SI TROBEU UNA PORTA I SOSPITEU QUE HI HA FOC O FUM NO L'OBRIU, BUSQUEU UNA SORTIDA ALTERNATIVA.**
- **NO UTILITZEU MAI ELS ASCENSORS EN CAS D'EVACUACIÓ**
- **SI HI HA FOC O HI HA MOLT DE FUM, NO PASSEU; TANQUEU LES PORTES I DONEU SENYAL DE LA VOSTRA PRESENCIA PEL MITJÀ QUE TINGUEU A L'ABAST (LA FINESTRA, EL TELÈFON, ETC.)**

INSTRUCCIONS DEL CAP D'EMERGÈNCIA, EVACUACIÓ I CONFINAMENT

EN AVÍS D'EMERGÈNCIA:

- ❖ ADREÇAR-SE A CONSERGERIA NIVELL 0 (Centre de Comunicacions)
- ❖ INFORMAR-SE DE LA SITUACIÓ PRODUÏDA
- ❖ DECIDIR LES NECESSITATS LOGÍSTIQUES:
 - Personal intern de suport a la intervenció o evacuació d'espais i PMR
 - Suport extern (Bombers, Mossos, etc.)
- ❖ FER REALITZAR LES TRUCADES DE SOL·LICITUD DE SUPORT AL CENTRE DE COMUNICACIONS:
 - equips d'emergència exteriors (protocol de notificació d'emergència)
 - SOTIM

EN MÍNIMA OCUPACIÓ (de 18 h. i fins les 08 h., dissabtes matí i cap de setmana)

- ❖ CONFIRMADA L'EXISTÈNCIA DE LA SITUACIÓ DE RISC, ACTIVAR LA SIRENA D'ALARMA GENERAL D'EVACUACIÓ, si el sistema no s'ha activat (conserge 1er).
- ❖ REALITZAR LA TRUCADA A BOMBERS: telèfon **112**

EVACUACIÓ DE L'EDIFICI:

- ❖ MANTENIR LA SIRENA D'ALARMA GENERAL CONTINUADA
- ❖ PREPARAR EL JOC DE PLÀNOLS PER LLIURAR ALS EQUIPS DE SUPORT EXTERIOR.
- ❖ ADREÇAR-SE AL LLOC DE REUNIÓ:
 - Reunir els responsables de les àrees evacuades
 - Verificar la presència i l'evacuació del centre amb els EPI
- ❖ INFORMAR A BOMBERS DE L'ESTAT DE L'EVACUACIÓ DE L'EDIFICI I PRESÈNCIA DE PMR, SI S'ESCAU.

CONFINAMENT (per indicació de Protecció Civil)

- ❖ ORDENAR EL TANCAMENT DELS ACCESSOS A L'EDIFICI
- ❖ INFORMAR AL CAP D'INTERVENCIÓ, PER ATURAR SISTEMES DE VENTILACIÓ
- ❖ COMUNICAR PERSONALMENT ALS EQUIPS D'EVACUACIÓ I CONFINAMENT LA NECESSITAT DE CONFINAR-SE EN ELS ESPAIS DESIGNATS A TAL EFECTE.
- ❖ INFORMAR AL RECTORAT DE LA UNIVERSITAT
- ❖ ESPERAR INDICACIONS DE PROTECCIÓ CIVIL. MANTENIR-HI EL CONTACTE.

AMENAÇA DE BOMBA:

- ❖ TRUCAR PERSONALMENT A EMERGÈNCIES / MOSSOS D'ESQUADRA
telèfon **112**

INSTRUCCIONS DEL CAP D'INTERVENCIÓ

EN TENIR CONEIXEMENT DE L'EMERGÈNCIA (activació del sistema de detecció o avís del CCAC)

- ❖ **ANAR A VERIFICAR L'ABAST DE LA SITUACIÓ I CONTACTAR AMB L'EQUIP DE PLANTA DEL LLOC.**
- ❖ **INFORMAR IMMEDIATAMENT EL CAP D'EMERGÈNCIA, AL CENTRE DE COMUNICACIONS, telèfon **972 41 8300** / **8300****
- ❖ **SI ÉS NECESSARI, ALLUNYAR PERSONES EN SITUACIÓ DE RISC**
- ❖ **SI ÉS POSSIBLE, FER UNA PRIMERA INTERVENCIÓ AMB ELS MITJANS EXISTENTS I L'EQUIP DE PLANTA:**
 - **Intervenir contra la situació d'emergència, SI ÉS POSSIBLE (mai sol)**
 - **Aïllar el risc (tancar portes i finestres) i sortir de l'àrea afectada, si no hi l'opció d'actuar contra el risc.**
- ❖ **ACTUAR SOBRE ELS SISTEMES ENERGÈTICS, SI S'ESCAU:**
 - **Desconnectar quadres elèctrics locals, tallar aportació de gas, aturar climatització, etc....**
- ❖ **INFORMAR DE LES ACTUACIONS REALITZADES AL CAP D'EMERGÈNCIA**

EN MÍNIMA OCUPACIÓ (de 18 h. i fins les 08 h., dissabtes matí i cap de setmana)

- ❖ **VERIFICADA L'EXISTÈNCIA DE LA SITUACIÓ DE RISC (conserge 2on), INFORMAR AL CAP D'EMERGÈNCIA (conserge 1er).**
- ❖ **AÏLLAR EL RISC, EVACUAR L'ÀREA AFECTADA I ADREÇAR-SE A CONSERGERIA**

EVACUACIÓ DE L'EDIFICI:

- ❖ **PER INDICACIÓ DEL CAP D'EMERGÈNCIA:**
 - **Baixar ascensors a planta baixa**
 - **Desconnectar els sistemes de ventilació i climatització generals o demanar-ho a SOTIM**
- ❖ **ADREÇAR-SE AL LLOC DE REUNIÓ I INFORMAR AL CAP D'EMERGÈNCIA PERSONALMENT.**
- ❖ **DONAR A BOMBERS LES INFORMACIONS RELATIVES A LES INSTAL·LACIONS QUE PRECISIN**

CONFINAMENT:

- ❖ **EN REBRE L'AVÍS DEL CAP D'EMERGÈNCIA, FER ATURAR ELS SISTEMES DE VENTILACIÓ, PER TAL D'EVITAR L'ENTRADA D'AIRE EXTERIOR A L'EDIFICI.**
- ❖ **ALTRES ACTUACIONS QUE LI INDIQUI EL CAP D'EMERGÈNCIA**
- ❖ **INFORMAR AL CE DE LES ACTUACIONS REALITZADES.**

INSTRUCCIONS PER AL CENTRE DE COMUNICACIONS

ACTIVACIÓ DE LA CENTRAL DE DETECCIÓ:

- ❖ **ATURAR IMMEDIATAMENT LA SIRENA**
 - o Aquesta acció s'ha de fer en menys de CINC segons. Si no és possible, deixar la activada per ordenar l'evacuació.
- ❖ **IDENTIFICAR EL LLOC DE L'ALARMA**
- ❖ **INFORMAR AL CAP D'EMERGÈNCIA**

Dra. Montserrat Vila : 9209

Sra. Lourdes Soldevila : 9270

EN SITUACIÓ D'EMERGÈNCIA:

- ❖ **SEGUIR LES INDICACIONS DEL CAP D'EMERGÈNCIA A LA SEVA ARRIBADA A CONSERGERIA:**
 - o Efectuar les trucades de coordinació interna o de sol·licitud de suport exterior (vegeu el protocol de notificació d'emergència):

EMERGÈNCIES: 112

CRA Municipal: 092 / 972 419 092

- o Realitzar altres trucades internes d'avís a llocs concrets
- ❖ **NO ABANDONAR EL LLOC DE COMUNICACIONS, MENTRE SIGUI POSSIBLE**

EN CAS D'EVACUACIÓ DE L'EDIFICI:

- ❖ **DESBLOQUEJAR LES SORTIDES D'EMERGÈNCIA**
- ❖ **SORTIR DE L'EDIFICI AMB EL CAP D'EMERGÈNCIA**
- ❖ **ADREÇAR-SE AL LLOC DE REUNIÓ AMB EL CAP D'EMERGÈNCIA:**
 - Informar-lo de les evacuacions realitzades.

CONFINAMENT:

- ❖ **EN CAS DE REBRE AVÍS DE CONFINAMENT DE PROTECCIÓ CIVIL, INFORMAR IMMEDIATAMENT AL CAP D'EMERGÈNCIA**
- ❖ **SI HI HA PERSONES ESPERANT DAVANT DEL VESTÍBUL, INDICAR-LI'S QUE HAN D'ENTRAR A L'EDIFICI.**
- ❖ **VERIFICAR EL TANCAMENT DE LES PORTES A L'EXTERIOR.**
- ❖ **SEGUIR LES INDICACIONS DEL CAP D'EMERGÈNCIA**

EQUIPS D'EVACUACIÓ / CONFINAMENT (EPI)

EN CAS D' EMERGÈNCIA A LA SEVA ZONA (sense alarma general):

- ❖ TANCAR LA PORTA DEL LLOC DE L'INCENDI PER CONFINAR-LO, SI ÉS POSSIBLE. AVISAR O FER AVISAR A CONSERGERIA
- ❖ ALLUNYAR LES PERSONES MÉS PROPERES AL LLOC DE L'EMERGÈNCIA.
- ❖ A L'ARRIBADA DEL CAP D'INTERVENCIÓ, INFORMAR-LO DE LA SITUACIÓ.
- ❖ SI ÉS NECESSARI, DUR A TERME LA EVACUACIÓ DE LA ZONA
- ❖ INFORMAR AL CAP D'EMERGÈNCIA, A CONSERGERIA

EVACUACIÓ DE L'EDIFICI (sirena d'alarma general):

- ❖ **SIL L'EMERGÈNCIA NO ÉS A LA VOSTRA PLANTA:**
 - o comprovar que no hi ha fum (perill) als passadissos i sortides
 - o verificar l'evacuació del personal de la planta.
 - o comprovar els espais de la planta i tancar portes
 - o informar de l'evacuació al cap d'emergència a comunicacions
- ❖ ADREÇAR-SE AL LLOC DE REUNIÓ I INFORMAR DE L'ACCIÓ I POSSIBLES INCIDÈNCIES AL CAP D'EVACUACIÓ I CONFINAMENT

PUNT DE REUNIÓ:
PLAÇA SANT DOMÈNEC

- ❖ EN CAS DE L'EXISTÈNCIA DE FUM A LA VIA D'EVACUACIÓ, RESTAR DINS DE LA SALA QUE OCUPEU, TANQUEU LA PORTA I AVISEU DE LA VOSTRA PRESENCIA (FINESTRA, TELÈFON, ETC.)
- ❖ **SIL L'EMERGÈNCIA ÉS A LA VOSTRA PLANTA:**
 - o Allunyar tot el personal de la planta a les sortides d'emergència

EVACUACIÓ DE PERSONES AMB MOBILITAT REDUÏDA

- ❖ ADREÇAR LES PERSONES AMB MOBILITAT REDUÏDA ALS REPLANS DE LES ESCALES D'EMERGÈNCIA DE LA PLANTA EN QUÈ ES TROBIN.
- ❖ UN MEMBRE DE L'EQUIP D'EVACUACIÓ INFORMARÀ IMMEDIATAMENT DE LA SITUACIÓ D'AQUESTES PERSONES AL CAP D'EMERGÈNCIA.

CONFINAMENT

- ❖ EN REBRE L'AVÍS, COMUNICAR LA SITUACIÓ A LES PERSONES SOTA LA SEVA RESPONSABILITAT
- ❖ DIRIGIR-LES LES PERSONES SOTA LA SEVA RESPONSABILITAT ALS ESPAIS DESIGNATS A TAL EFECTE
- ❖ VERIFICAR EL TANCAMENT DE LES OBERTURES A L'EXTERIOR
- ❖ ESPERAR LES INDICACIONS DEL CAP D'EVACUACIÓ / CONFINAMENT (CE)

INSTRUCCIONS PER A L'EQUIP DE PRIMERS AUXILIS

EVACUACIÓ DE L'EDIFICI (SIRENA D'ALARMA GENERAL CONTINUADA):

- ❖ ADRECI'S IMMEDIATAMENT A CONSERGERIA - CCAC
- ❖ DEMANI INSTRUCCIONS AL CAP D'EMERGÈNCIA, PER SI HI HA AFECTATS PER L'EMERGÈNCIA
- ❖ SI NO HI HA PERSONES AFECTADES, AJUDI EN L'EVACUACIÓ DEL PERSONAL CAP AL LLOC DE REUNIÓ.

SI HI HA PERSONES AFECTADES PER L'EMERGÈNCIA:

- ❖ EFECTUÏ PRIMERES CURES, SI ÉS POSSIBLE.
- ❖ LLIURI LES PERSONES AFECTADES ALS SERVEIS SANITARIS EXTERNS, A LA SEVA ARRIBADA I CONTROLI'N L'EVACUACIÓ:
 - 0 CENTRE SANITARI DE DESTINACIÓ, SI S'ESCAU.
- ❖ INFORMI'N AL CAP D'EMERGÈNCIA.
- ❖ ACOMPANYI EL TRASLLAT, SI ÉS NECESSARI.

RESPONSABLES DOCENTS

RECORDI:

- ❖ VOSTÉ ÈS LA REFERÈNCIA I EL RESPONSABLE DE LES PERSONES QUE CONFORMEN EL SEU GRUP, TAMBÉ EN SITUACIÓ D'EMERGÈNCIA.
- ❖ ABANS DE COMENÇAR LA SEVA ACTIVITAT, RECONEGUI LES VIES D'EVACUACIÓ, PER SI CAL SORTIR EN CAS D'EMERGÈNCIA.

EN CAS D' EMERGÈNCIA A L'ENTORN DE L'ESPAI QUE OCUPI

- ❖ ATURAR L'ACTIVITAT, DE MANERA SEGURA
- ❖ FER SORTIR A TOTHOM DEL LOCAL (dirigir a les persones cap a la sortida més propera, seguint la senyalització d'evacuació)
- ❖ TANCAR LA PORTA DE L'AULA O LABORATORI
- ❖ AVISAR O FER AVISAR A CONSERGERIA

 **972 41 8300 / 8300**

- ❖ ADREÇAR-SE A UN ESPAI EXTERIOR SEGUR AMB TOT EL PERSONAL AL SEU CÀRREC

EN CAS D'EVACUACIÓ (sirena d'alarma general)

- ❖ ATURI L'ACTIVITAT DE MANERA SEGURA I COMPROVI QUE NO HI HA FUM (PERILL) AL PASSADIS I LA SORTIDA
- ❖ ADRECI LES PERSONES AL SEU CÀRREC CAP A LA SORTIDA DE L'EDIFICI, SEGUINT LA SENYALITZACIÓ D'EVACUACIÓ.
- ❖ INFORMI DE L'EVACUACIÓ AL CAP D'EMERGÈNCIA, AL LLOC DE REUNIÓ:



PUNT DE REUNIÓ:
PLAÇA SANT DOMÈNEC

- ❖ SI S'ESCAU, MANTINGUI AGRUPAT EL PERSONAL AL SEU CÀRREC FINS A REBRE INDICACIONS DEL CAP D'EMERGÈNCIA.
- ❖ SI HI HA FUM I NO ES POT SORTIR DEL LOCAL O AULA QUE OCUPEU, TANQUEU LA PORTA I INFORMEU DE LA VOSTRA SITUACIÓ (FINESTRA, TELÈFON, ...)

EN CAS DE CONFINAMENT DAVANT EMERGÈNCIA EXTERIOR

(avís de romandre a l'interior de l'edifici per ordre del cap d'emergència)

- ❖ EN REBRE L'AVÍS, COMUNICAR LA SITUACIÓ A LES PERSONES SOTA LA SEVA RESPONSABILITAT
- ❖ DIRIGIR-LES LES PERSONES SOTA LA SEVA RESPONSABILITAT ALS ESPAIS DESIGNATS A TAL EFECTE
- ❖ VERIFICAR EL TANCAMENT DE LES OBERTURES A L'EXTERIOR
- ❖ ESPERAR LES INDICACIONS DEL CAP D'EVACUACIÓ / CONFINAMENT (CE)

PERSONAL DE NETEJA

PERSONA QUE DESCOBREIX UNA EMERGÈNCIA

- ❖ CONFINI L'EMERGÈNCIA (tanqui la porta).
- ❖ INFORMI'N A TOT EL PERSONAL DE NETEJA:
 - o Activi el polsador d'alarma més proper
- ❖ ADRECI'S AL VESTÍBUL SENSE UTILITZAR ELS ASCENSORS

EN CAS D'EMERGÈNCIA (sirena d'alarma general)

- ❖ DEIXI LA FEINA QUE ES TROBI REALITZANT, DE MANERA SEGURA
- ❖ PROCURI REUNIR-SE AMB LA RESTA DEL PERSONAL MÉS PROPER
- ❖ ADRECI'S IMMEDIATAMENT AL VESTÍBUL SENSE UTILITZAR L'ASCENSOR
- ❖ SURTI DE L'EDIFICI AMB LA RESTA DEL PERSONAL DE NETEJA
- ❖ UNA VEGADA A L'EXTERIOR, TRUQUI A EMERGÈNCIES

112

AVÍS DE CONFINAMENT DAVANT EMERGÈNCIA EXTERIOR

(avís de romandre a l'interior de l'edifici per avís de la Policia Local o Seguretat del Campus)

- ❖ DEIXI LA FEINA QUE ES TROBI REALITZANT, DE MANERA SEGURA
- ❖ PROCURI REUNIR-SE AMB LA RESTA DEL PERSONAL MÉS PROPER

NORMES DE SEURETAT

- TANCAR PORTES I FINESTRES ENDARREREIX LA PROPAGACIÓ DELS INCENDIS. PROCUREU FER-HO SEMPRE QUE SIGUI POSSIBLE.
- SI HI HA FUM, EVITAR RESPIRAR-LO DIRECTAMENT. PROTEGIR-SE LA BOCA AMB UN DRAP, MOLL SI ÉS POSSIBLE I DESPLAÇAR-SE EL MÉS AJUPIT POSSIBLE FINS LA SORTIDA.
- SI TROBEU UNA PORTA QUE ESTÀ MOLT CALENTA NO L'OBRIU, BUSQUEU UNA SORTIDA ALTERNATIVA.
- EN L'EVACUACIÓ NO TORNEU MAI ENRERE NI CIRCULEU EN SENTIT CONTRARI
- NO UTILITZEU L'ASCENSOR.
- SI HI HA FOC O HI HA MOLT DE FUM, NO PASSEU; TANQUEU LES PORTES I DONEU SENYAL DE LA VOSTRA PRESÈNCIA PEL MITJÀ QUE TINGUEU A L'ABAST (LA FINESTRA, EL TELÈFON, ETC.)

RESPONSABLE D'ACTIVITAT EN CESSIÓ D'ESPais

RECORDI:

- ❖ L'ORGANITZADOR DE L'ACTIVITAT (PERSONA FÍSICA O JURÍDICA), ÉS RESPONSABLE DE LA SEGURETAT DE LES PERSONES QUE HI PRENEN PART
- ❖ L'EDIFICI DE LA FACULTAT D'EDUCACIÓ I PSICOLOGIA DISPOSA DELS ELEMENTS DE SEGURETAT SEGÜENTS:
 - o Senyalització d'evacuació i enllumenat d'emergència
 - o Detecció d'incendis
 - o Extintors i mànegues
 - o Sirena d'alarma general d'evacuació

EN CAS D'EMERGÈNCIA

- ❖ VALORI LA SITUACIÓ I PENSI EN L'EVACUACIÓ COM A PRIMERA MESURA DE PROTECCIÓ DE LES PERSONES PARTICIPANTS A L'ACTIVITAT
- ❖ CONTACTI IMMEDIATAMENT AMB EL SERVEI DE SEGURETAT DEL CAMPUS:

SERVEI DE SEGURETAT: 609 342 544

- o SI NO HI POT CONTACTAR, TRUQUI A EMERGÈNCIES
GENERALITAT : 112

EVACUACIÓ DE L'EDIFICI:

- ❖ ACTIVI LA SIRENA D'ALARMA GENERAL (accioni un polsador d'alarma)
- ❖ ADRECI'S A LA PORTA PRINCIPAL PER FACILITAR L'ARRIBADA DEL SUPORT EXTERIOR
- ❖ A LA SEVA ARRIBADA, INFORMI AL SERVEI DE SEGURETAT O A BOMBERS DE L'ESTAT DE L'EVACUACIÓ O INCIDÈNCIES
- ❖ SEGUEIXI LES SEVES INDICACIONS I COMUNIQUI-LES AL PERSONAL

CONFINAMENT (indicació de les autoritats de protecció civil):

- ❖ SEGUEIXI LES INDICACIONS QUE LI FACIN LES AUTORITATS
- ❖ MANTINGUI EL PERSONAL AGRUPAT FINS A LA FINALITZACIÓ DE LA SITUACIÓ DE RISC

CONSIGNES GENERALS

QUAN ES DETECTA UNA SITUACIÓ D'EMERGÈNCIA

- **AVISAR DEL FET**

- A Consergeria **8300 – 972 41 83 00**

- **ALLUNYAR** les persones en perill imminent, si és possible

Després, allunyar-se prudentment del lloc i seguir les indicacions del personal d'intervenció

QUAN ES REBI AVÍS D'EMERGÈNCIA

- Aturar **de manera segura** la tasca que realitzi i sortir **IMEDIATAMENT** del lloc, seguint la senyalització d'evacuació.
- Seguir les indicacions del personal de la Facultat.

EN CAS D'EVACUACIÓ (sirena d'alarma general)

- Aturar immediatament el que estigui fent, **de manera segura**.
- Surtir del local en què es trobi, seguint la senyalització d'evacuació.
- No permetre que ningú torni enrere, revisar que no quedi ningú en el seu sector i que portes i finestres queden tancades.
- No moure el vehicle de l'aparcament, excepte si li indica el cap d'emergència.
- No obrir cap porta de recinte on sospiti que hi ha foc o fum, busqui una sortida alternativa.
- Si hi ha foc o hi ha molt de fum fora del recinte on es troba, tancar les portes i donar senyal de la seva presència pel mitjà que tingui a l'abast (la finestra, el telèfon, etc.)

PUNT DE REUNIÓ DEL PERSONAL (PAS i PDI)

PLAÇA SANT DOMÈNEC

EN CAS DE CONFINAMENT DAVANT EMERGÈNCIA EXTERIOR (avís directe del personal)

- Aturar immediatament el que estigui fent, **de manera segura**.
- Seguir les indicacions del personal del centre en quant al lloc on s'ha de dirigir.
- No sortir de l'edifici i tancar finestres o portes obertes a l'exterior.

ANNEX 5. REGISTRE DE DOCUMENTS D'IMPLANTACIÓ DEL PLA

- Informes de formació
- Informes de simulacres
- Actes de les reunions del Comitè d'Autoprotecció

INFORMES DE SIMULACRES

ACTES DE LES REUNIONS DEL COMITÈ D'AUTOPROTECCIÓ

ANNEX 6. COORDINACIÓ D'ACTIVITATS PREVENTIVES. INFORMACIÓ A LES EMPRESES.

En compliment de la necessària coordinació d'activitats preventives, el document integra informació relativa a totes les activitats (empreses i persones) presents, tant pel que fa a la descripció dels riscos, els mitjans de protecció, l'organització de les actuacions i les mesures d'implantació. S'inclou la informació complementària que s'ha de lliurar a les empreses i/o persones externes que prestin serveis a la Facultat d'Educació i Psicologia i les instruccions que els hi afecten.

IDENTIFICACIÓ DELS RISCOS

Riscos derivats de l'edifici i les instal·lacions	• Incendi: - o Sala de calderes - o Quadre general de distribució - o Cuina • Fuita de gas i explosió: - o Sala de calderes - o Escomesa de gas
Riscos derivats de l'activitat	• Incendi: - o Magatzems del soterrani - o Laboratoris - o Espais amb presència d'equips informàtics
Riscos derivats de l'entorn	• Moviments sísmics • Transport de mercaderies perilloses • Risc químic en establiments industrials • Nevades, glaçades i tempestes
Altres riscos	• Amenaça de bomba • Emergència sanitària

MITJANS DE PROTECCIÓ

Mitjans passius	• Sectorització de l'edifici • Sectorització dels locals de risc especial • Detecció d'incendis
------------------------	---


-
- Extintors de pols ABC i de CO₂
 - Xarxa d'aigua contra incendis (Bie 25)
 - Polsadors d'alarma
 - Organització enfront d'emergències
-

Altres

- Senyalització de perill i d'evacuació
 - Enllumenat d'emergència
 - Sirenes d'alarma
 - Subministrament alternatiu d'electricitat
 - Desfibril·lador
-

EQUIP	FUNCIONS GENERALS EN EMERGÈNCIA
Director del Pla d'Actuació en Emergències (Cap d'Emergència)	Coordinar les actuacions del personal i gestionar la situació d'emergència creada fins el retorn a la normalitat.
Cap d'intervenció	Verificació de la situació de risc. Intervenció amb els mitjans disponibles, dirigint l'equip d'intervenció. Informar el cap d'emergència de les accions realitzades per fer front a l'emergència i del seu resultat.
Cap d'evacuació i confinament	Verificar les actuacions dels equips d'evacuació i confinament. <i>Per qüestió de disponibilitat de personal dels equips d'emergència, la figura de cap d'evacuació i confinament correspon, en aquesta Facultat, al mateix cap d'emergència del moment.</i>
Comunicacions - CCAC	Rebre i transmetre les indicacions i missatges que li siguin notificats pel Cap de l'Emergència o d'intervenció. Establir i mantenir les comunicacions amb els equips de suport exterior
Equip de Primera Intervenció (EPI)	Controlar l'evacuació o el confinament de la seva planta o sector, en cas d'activació de l'alarma general. Informar de l'evacuació al Cap d'evacuació / confinament.
Equip de primers auxilis	Primeres cures a les persones afectades per l'emergència, amb els mitjans disponibles. Posar a disposició dels serveis mèdics exteriors les persones afectades, si s'escau.
Tot el personal	Actuacions de qualsevol persona que detecti el problema: ❖ Avisar a consergeria. ❖ Protegir: allunyar persones en risc, si s'escau. ❖ Intervenir: aïllar el risc i si és possible neutralitzar-lo.

ORGANIGRAMA EN EMERGÈNCIES

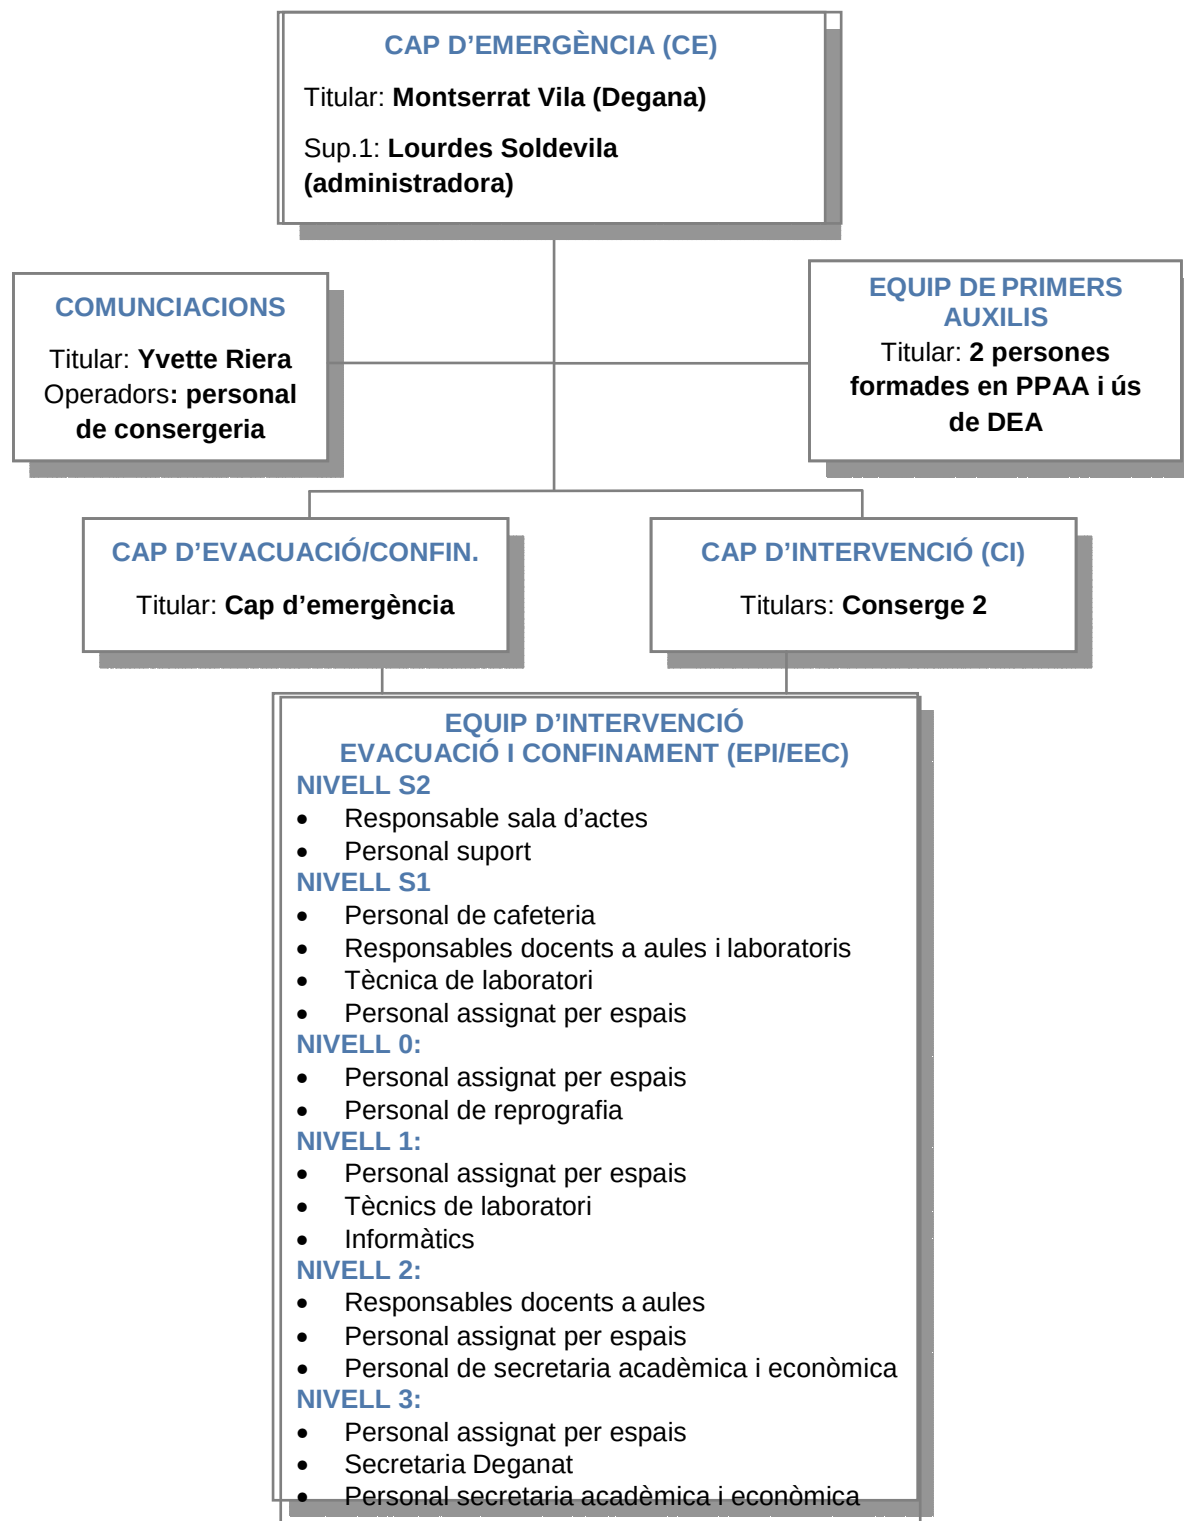

INSTRUCCIONS PER A TOT EL PERSONAL

SI DESCOBREIX UNA EMERGÈNCIA

- ❖ CONFINAR L'EMERGÈNCIA SI ÉS POSSIBLE (TANCAR LA PORTA) I ALLUNYAR PERSONES EN SITUACIÓ DE RISC
- ❖ AVISAR A CONSERGERIA
 - o Personalment
 - o Trucant al telèfon **972 41 8300** / **8300**
 - o Accionant un polsador d'alarma d'incendis, si no hi ha cap altre opció
- ❖ INFORMAR DE LA SITUACIÓ OBSERVADA:
 - o Indicar lloc i tipus de l'emergència (olor de fum, es veu fum, es veu foc,...)
- ❖ ADREÇAR-SE AL LLOC DE REUNIÓ, SI S'ESCAU

AVÍS D'EVACUACIÓ (sirena d'alarma general, de manera contínua)

- ❖ ATURAR QUALSEVOL ACTIVITAT QUE S'ESTIGUI REALITZANT, DE MANERA SEGURA
- ❖ SI NO SE LI INDICA EL CONTRARI, SURTI DE L'EDIFICI SEGUIN LA SENYALITZACIÓ D'EVACUACIÓ.
- ❖ RESTAR AL LLOC DE REUNIÓ, SI SE LI INDICA EXPRESSAMENT

PUNT DE REUNIÓ:

PLAÇA SANT DOMÈNEC

AVÍS DE CONFINAMENT DAVANT EMERGÈNCIA EXTERIOR

(avís de romandre a l'interior de l'edifici per ordre del cap d'emergència)

- ❖ EN REBRE L'AVÍS, ENTRAR A L'EDIFICI SI ES TROBA A L'EXTERIOR.
- ❖ SI ES TROBA A L'INTERIOR, VERIFIQUI EL TANCAMENT DE TOTES LES OBERTURES A L'EXTERIOR (PORTES I FINESTRES).
- ❖ PER FACILITAR EL CONTROL DEL CONFINAMENT, MANTENIR-SE EN ESPAIS DESIGNATS A TAL EFECTE
- ❖ ESPERAR LES INDICACIONS DEL CAP D'EVACUACIÓ/CONFINAMENT.

NORMES DE SEGURETAT

- TANCAR PORTES I FINESTRES ENDARREREIX LA PROPAGACIÓ DELS INCENDIS. S'HA DE FER PRIORITARIMENT
- SI TROBEU UNA PORTA I SOSPITEU QUE HI HA FOC O FUM **NO L'OBRIU**, BUSQUEU UNA SORTIDA ALTERNATIVA.
- NO UTILITZEU MAI ELS ASCENSORS EN CAS D'EVACUACIÓ
- SI HI HA FOC O HI HA MOLT DE FUM, NO PASSEU; TANQUEU LES PORTES I DONEU SENYAL DE LA VOSTRA PRESENCIA PEL MITJÀ QUE TINGUEU A L'ABAST (LA FINESTRA, EL TELÈFON, ETC.)

PERSONAL DE NETEJA

PERSONA QUE DESCOBREIX UNA EMERGÈNCIA

- ❖ CONFINI L'EMERGÈNCIA (tanqui la porta).
- ❖ INFORMI'N A TOT EL PERSONAL DE NETEJA:
 - o Activi el polsador d'alarma més proper
- ❖ ADRECI'S AL VESTÍBUL SENSE UTILITZAR ELS ASCENSORS

EN CAS D'EMERGÈNCIA (sirena d'alarma general)

- ❖ DEIXI LA FEINA QUE ES TROBI REALITZANT, DE MANERA SEGURA
- ❖ PROCURI REUNIR-SE AMB LA RESTA DEL PERSONAL MÉS PROPER
- ❖ ADRECI'S IMMEDIATAMENT AL VESTÍBUL SENSE UTILITZAR L'ASCENSOR
- ❖ SURTI DE L'EDIFICI AMB LA RESTA DEL PERSONAL DE NETEJA
- ❖ UNA VEGADA A L'EXTERIOR, TRUQUI A EMERGÈNCIES

112

AVÍS DE CONFINAMENT DAVANT EMERGÈNCIA EXTERIOR (avís de romandre a l'interior de l'edifici per ordre del cap d'emergència)

- ❖ DEIXI LA FEINA QUE ES TROBI REALITZANT, DE MANERA SEGURA
- ❖ PROCURI REUNIR-SE AMB LA RESTA DEL PERSONAL MÉS PROPER

NORMES DE SEGURETAT

- TANCAR PORTES I FINESTRES ENDARREREIX LA PROPAGACIÓ DELS INCENDIS. PROCUREU FER-HO SEMPRE QUE SIGUI POSSIBLE.
- SI HI HA FUM, EVITAR RESPIRAR-LO DIRECTAMENT. PROTEGIR-SE LA BOCA AMB UN DRAP, MOLL SI ÉS POSSIBLE I DESPLAÇAR-SE EL MÉS AJUPIT POSSIBLE FINS LA SORTIDA.
- SI TROBEU UNA PORTA QUE ESTÀ MOLT CALENTA NO L'OBRIU, BUSQUEU UNA SORTIDA ALTERNATIVA.
- EN L'EVACUACIÓ NO TORNEU MAI ENRERE NI CIRCULEU EN SENTIT CONTRARI
- NO UTILITZEU L'ASCENSOR.
- SI HI HA FOC O HI HA MOLT DE FUM, NO PASSEU; TANQUEU LES PORTES I DONEU SENYAL DE LA VOSTRA PRESENCIA PEL MITJÀ QUE TINGUEU A L'ABAST (LA FINESTRA, EL TELÈFON, ETC.)

ANNEX 7. DOCUMENTACIÓ TÈCNICA DE REFERÈNCIA

El document corresponent al projecte d'activitats cedit pel servei tècnic del titular de l'activitat s'inclou com a arxiu adjunt en aquest document.pdf :

- *"DOCUMENTS LLICENCIA ACTIVITATS FEP P04138-an3".pdf*

ANNEX 8. DOCUMENTACIÓ DE SUPORT PER A LA GESTIÓ DE LA IMPLANTACIÓ.

Arxius adjunts al pdf **PAU UDG FEP 2015 V1-1.pdf**:

Consells d'Autoprotecció

- ❖ ProteccióCivil_Consells_Aeronautiques.pdf
- ❖ ProteccióCivil_Consells_MercaderiesPerilloses.pdf
- ❖ ProteccióCivil_Consells_Nevades.pdf
- ❖ ProteccióCivil_Consells_Quimic.pdf
- ❖ ProteccióCivil_Consells_Sismic.pdf