


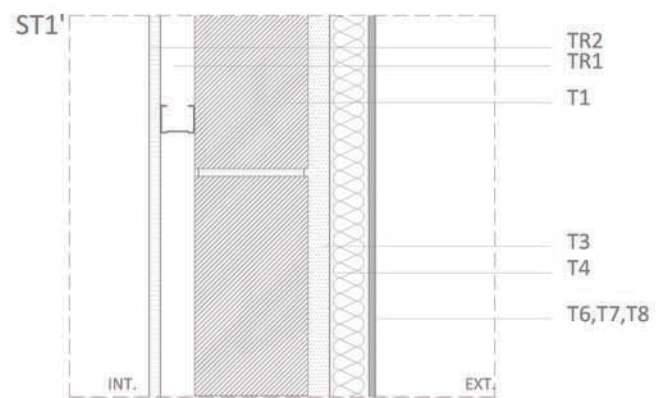
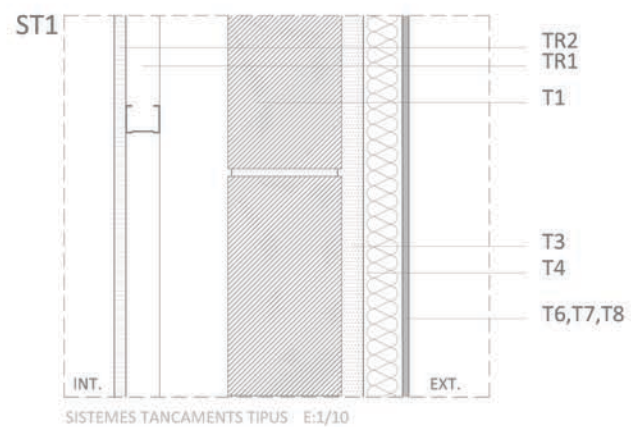




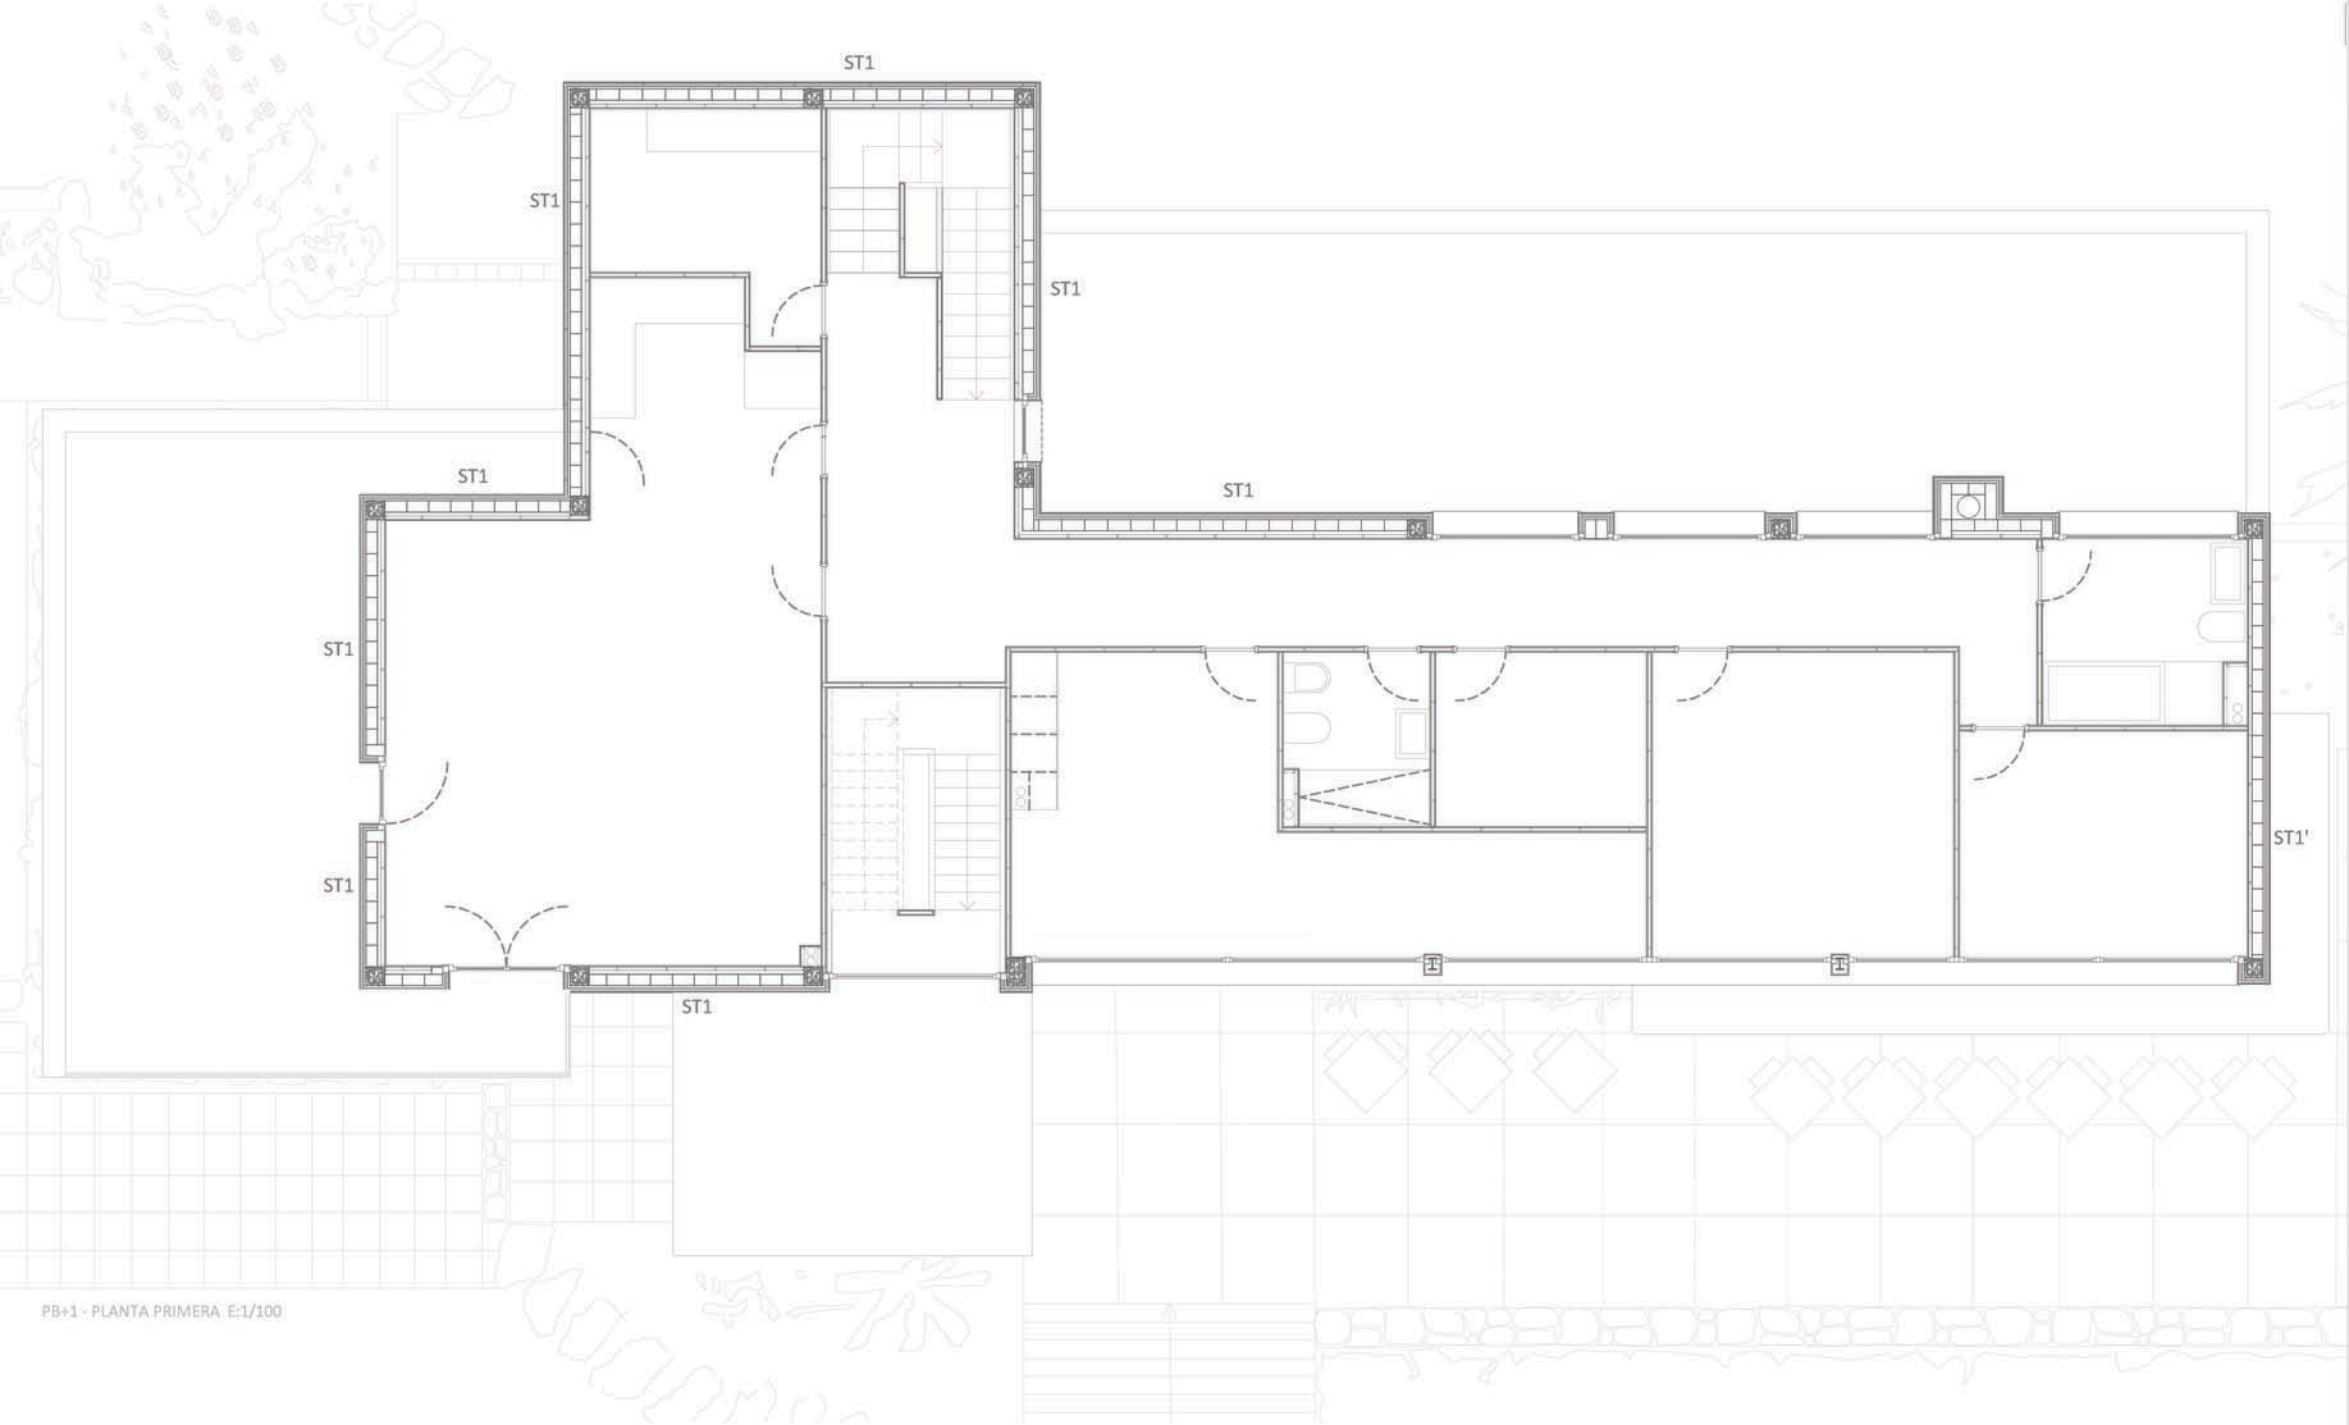


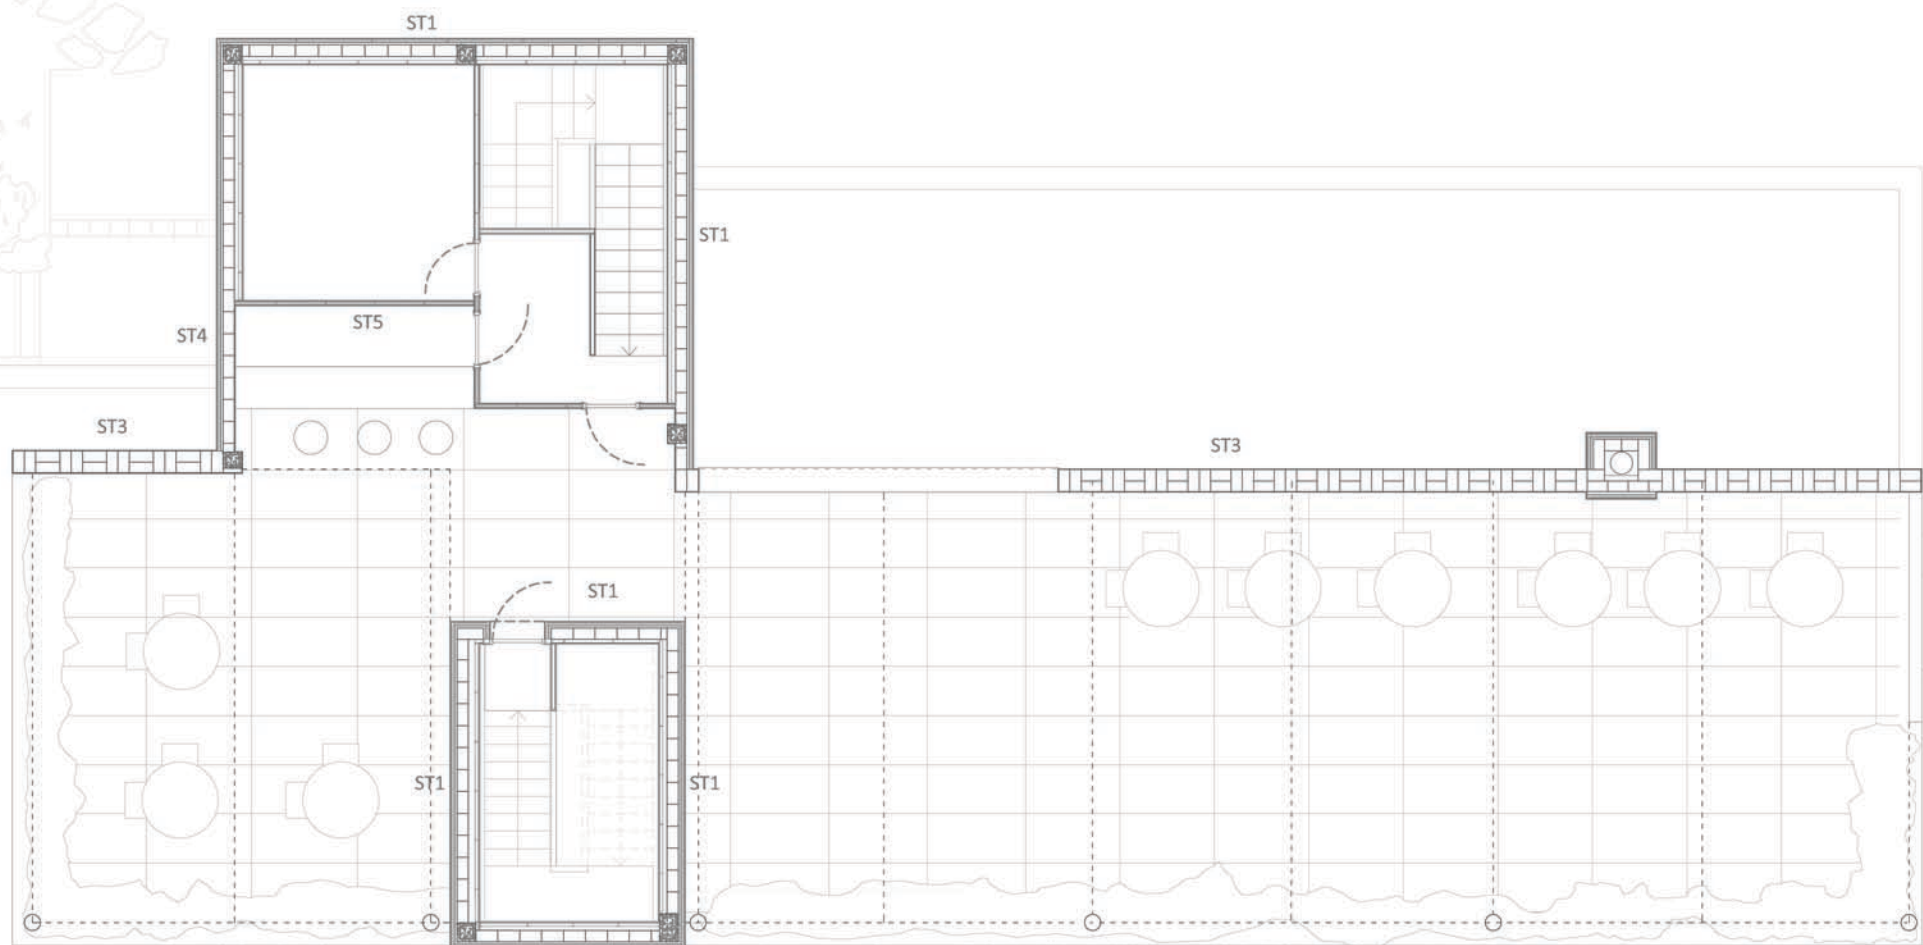


PB+2 - PLANTA SEGONA E:1/100

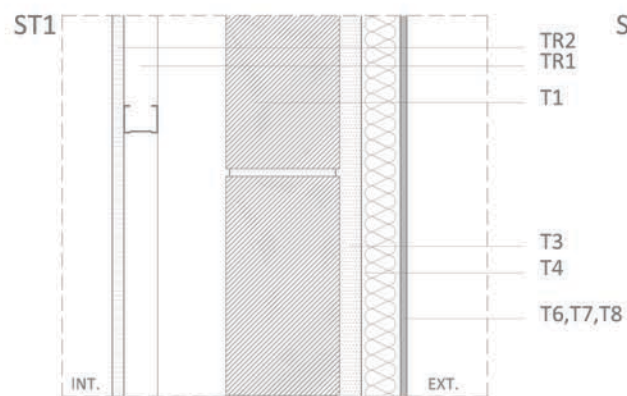

SISTEMES TANCAMENTS TIPUS E:1/10

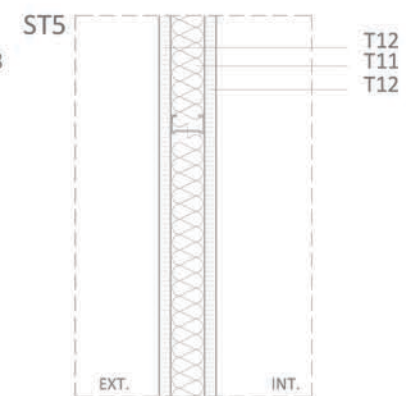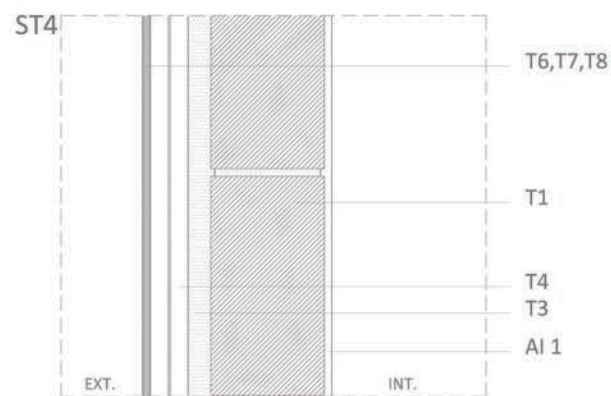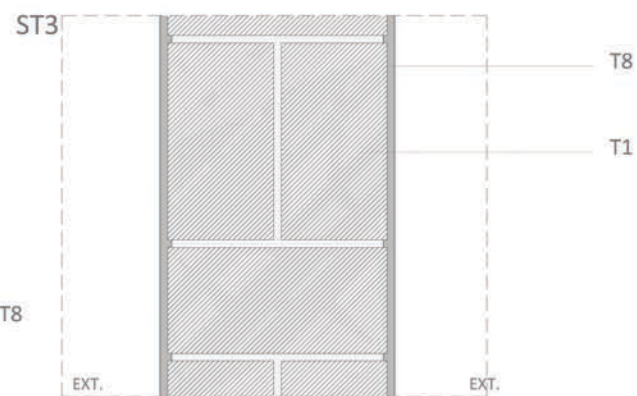

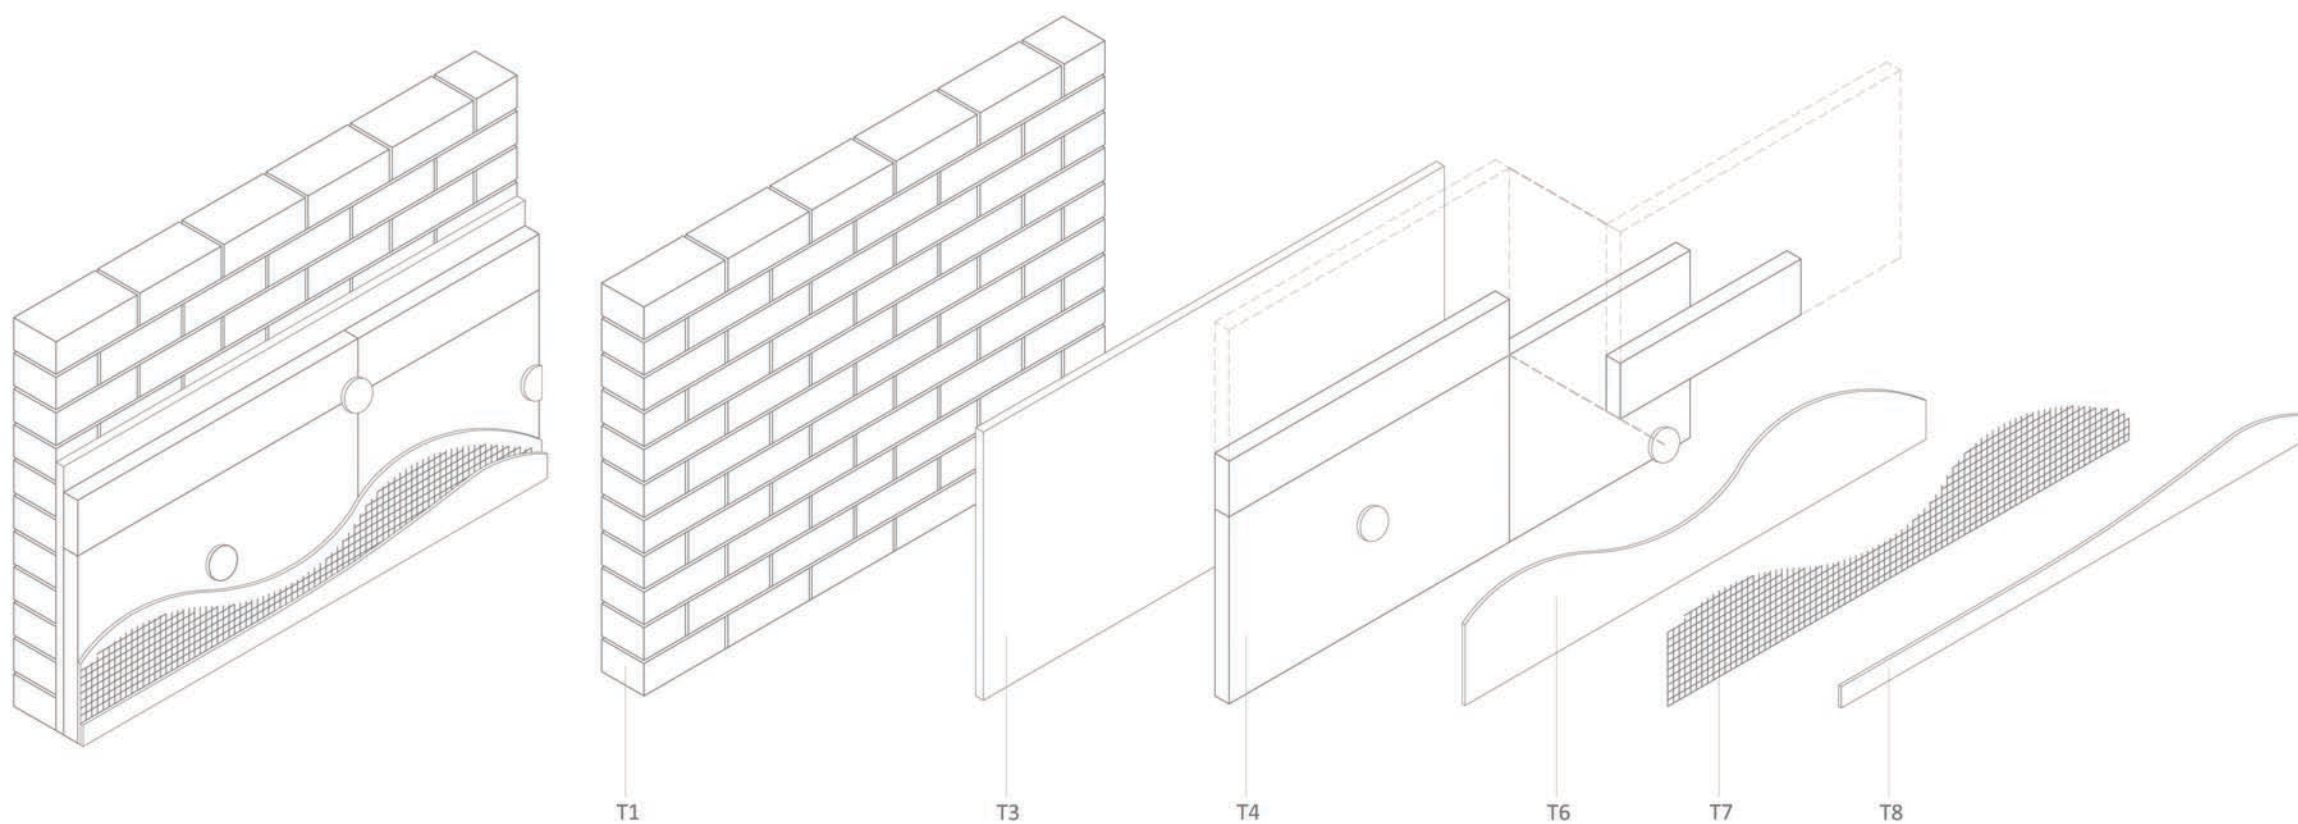

T1

T3

T4

T6

T7

T8

T1. Maó perforat ceràmic de dimensions 29x15x10cm a trencajunt aferrats amb morter M5 i junta de 1cm. Inclou llindes ceràmiques prefabricades, massissades a obra, per obertures al parament.

T3. Capa de morter adhesiu i de regulació de plaques d'aïllament; gruix 3cm.

T4. Aïllament a base de planxa de poliestirè expandit estabilitzat, de 5cm d'espessor i dimensions 1x0.5m, adherit al parament vertical i fixat amb fixació tipus espiga de polipropilè amb clau expansionant.

T6. Capa de morter adhesiu de gruix 3mm, per fixació de malla.


T7. Malla de fibra de vidre combinada amb tractament superficial antialcalí #7 mm (reforç per fissures).

T8. Capa de morter de regularització prèvia a l'aplicació del revestiment, gruix 7mm. Amb goteró.

Façana de full únic per capes, formada per paret ceràmica recolzada de maó perforat de 15cm de gruix amb sistema d'aïllament en panell rígid adherit per l'exterior, per revestir, exterior i interiorment. Gruix total en funció dels tipus de paret (veure plànol constructiu).

Els **acabats** del conjunt de l'edificació segueixen coherentment la idea d'evidenciar la separació entre el cos central massís, i tractat majoritàriament amb materials petris i els cossos entensos com a volums afegits, tractats amb materials lleugers com vidre i acer.



Es diferencien els acabats en pavimentació, sostres i falsos sostres, i paraments verticals tals com revestiments i aplacats.

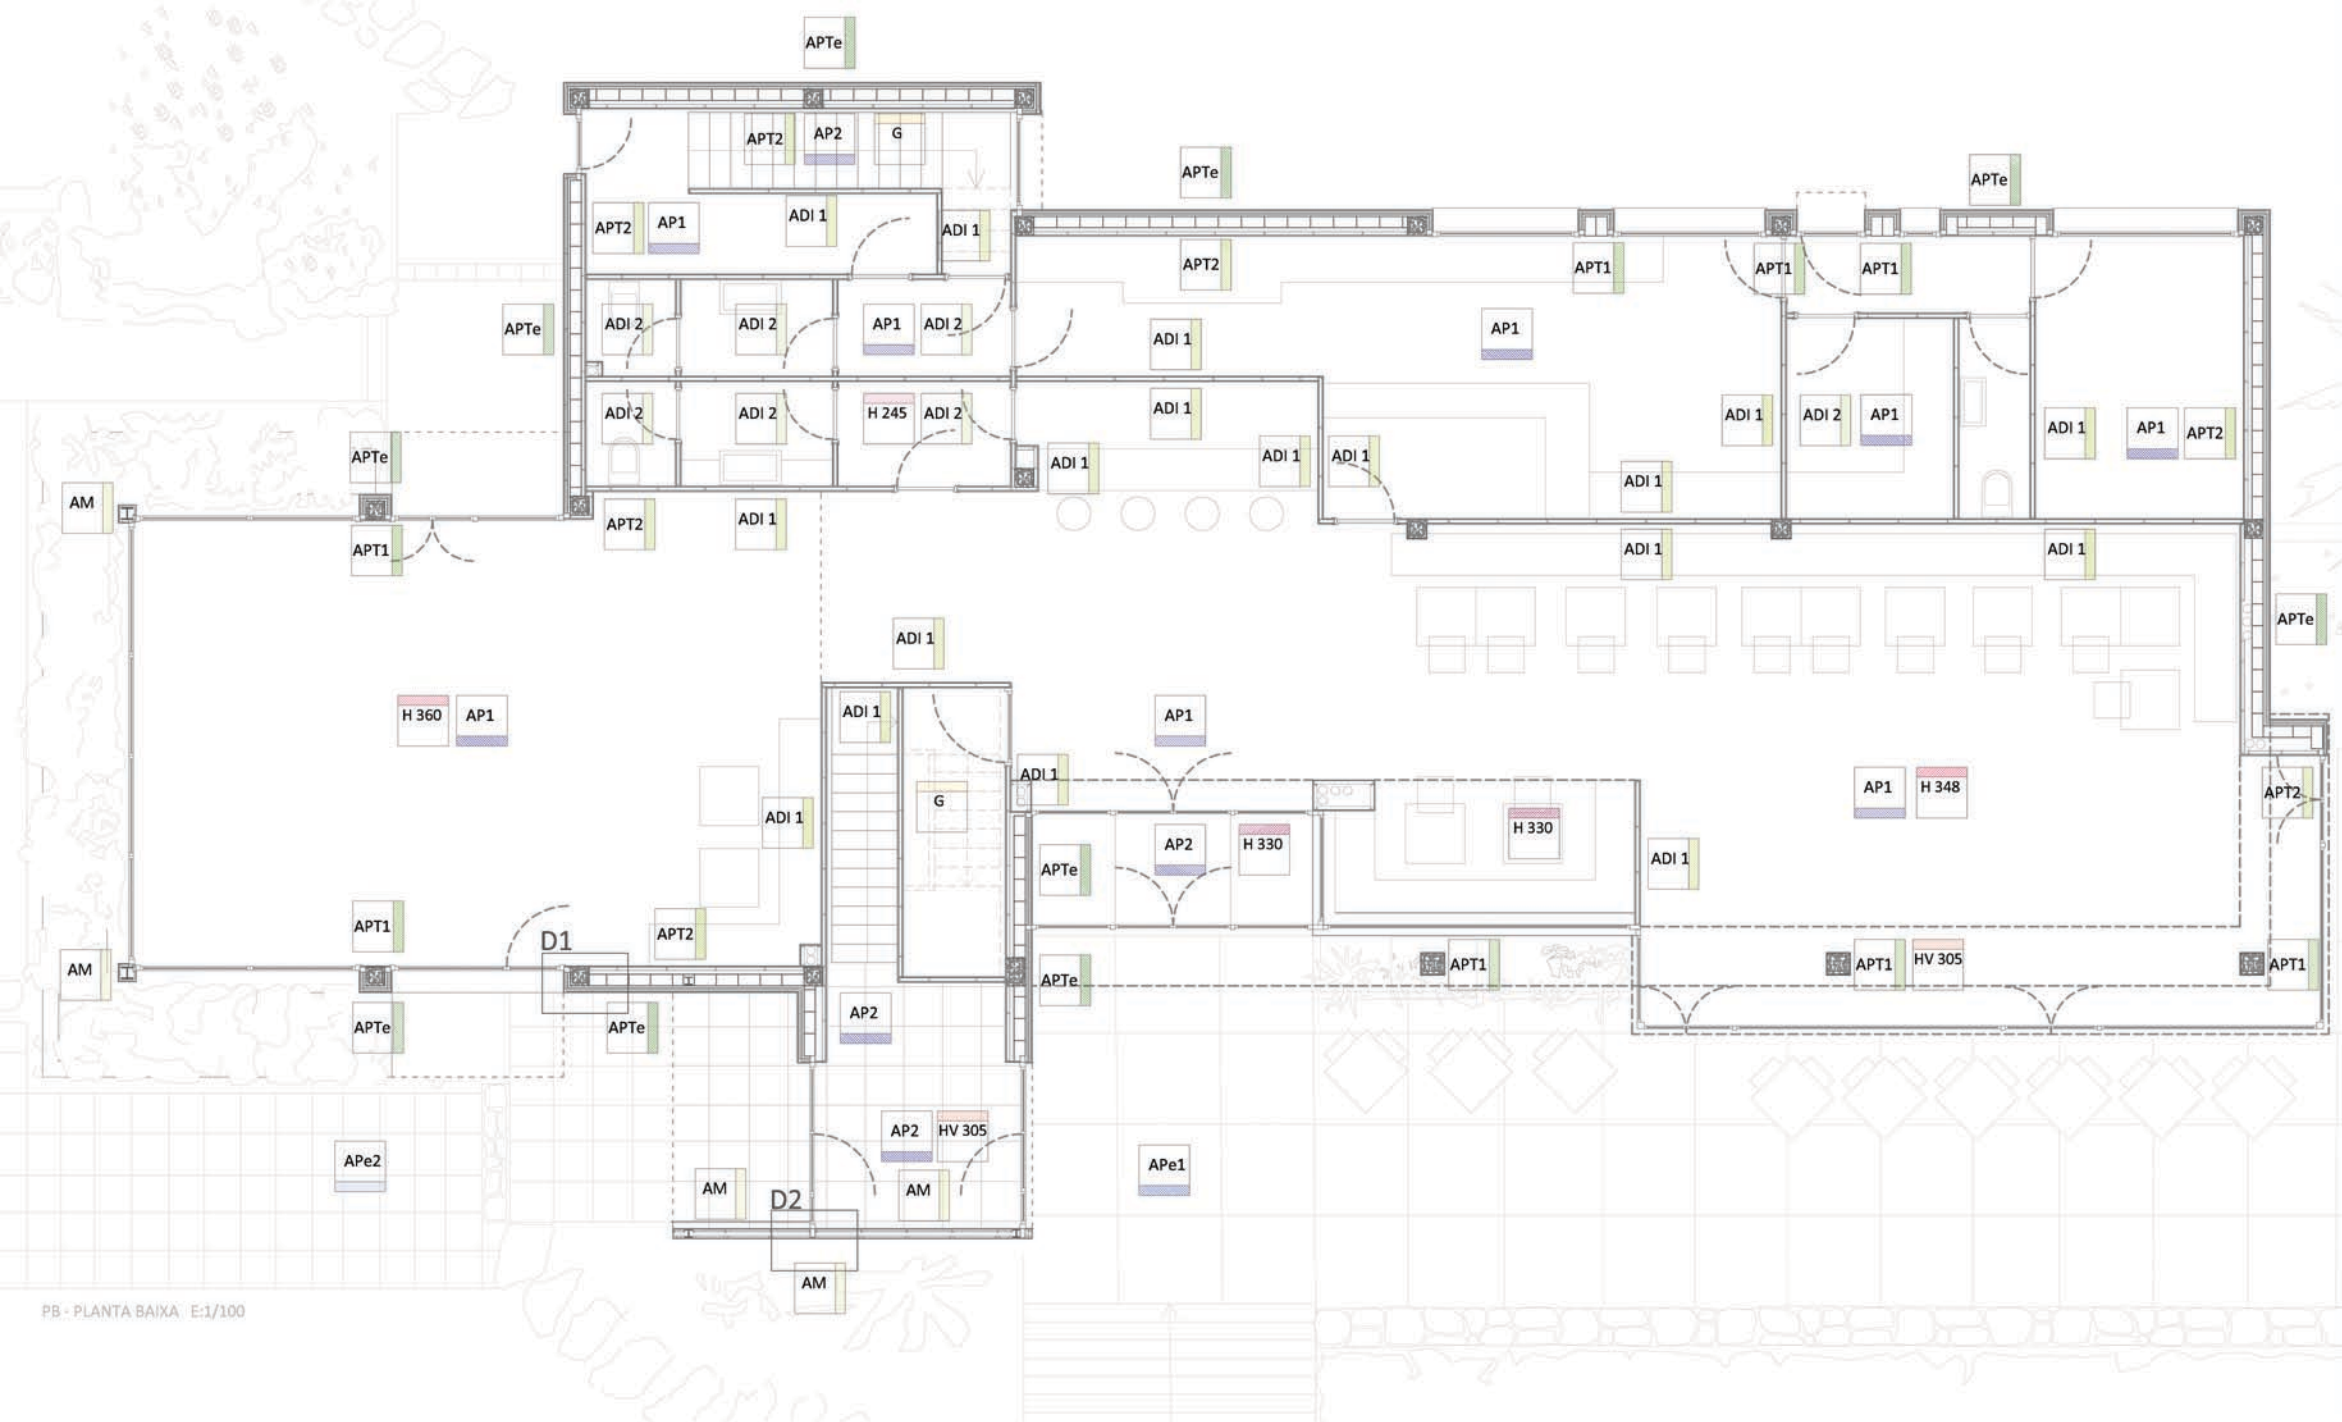



H 360	CEL-RAS 360 Fals sostre continu lliis suspès amb estructura metàl·lica format per placa de guix laminat per a una alçària lliure 3,60m
H 348	CEL-RAS 348 Fals sostre continu lliis suspès amb estructura metàl·lica format per placa de guix laminat per a una alçària lliure 3,48m
H 330	CEL-RAS 330 Fals sostre continu lliis suspès amb estructura metàl·lica format per placa de guix laminat per a una alçària lliure 3,30m
H 245	CEL-RAS 245 Fals sostre continu lliis suspès amb estructura metàl·lica format per placa de guix laminat per a una alçària lliure 2,45m
H 260	CEL-RAS 260 Fals sostre continu lliis suspès amb estructura metàl·lica format per placa de guix laminat per a una alçària lliure 2,60m
HV 305	CEL-RAS 305 Fals sostre continu lliis suspès amb estructura metàl·lica format per placa de guix laminat hidròfuga per a una alçària lliure 3,05m
G	G Revestiment de guix B1 per sostre, acabat lliscat amb guix C6 segons la norma UNE-EN 13279-1

APTe	APTe Acabat de paret de tancament exterior amb arrebossat de morter de revestiment, gruix 15mm. Amb goteró.
APT1	APT1 Acabat de paret de tancament interior amb guix B1, acabat lliscat asegons la norma UNE-EN 13279-1
APT2	APT2 Acabat de paret de tancament amb plaques de guix laminat, format per estructura simple a una cara, i gruix total 63mm
ADI 1	ADI 1 Acabat interior de paret de tancament amb plaques de guix laminat, format per estructura simple a una cara, i gruix total 63mm
ADI 2	ADI 2 Acabat interior enrajolat amb peça ceràmica esmaltada brillant de 30x60 cm i 8mm de gruix, col·locades amb adhesiu i rejuntat amb beurada.
AM	Acabat amb panell composite tipus Alucobond amb capes exteriors d'alumini anoditzat d'acabat lacat i capa interior de baquelita.

AP1	AP1 Acabat de paviment interior amb rajola de gres porcellànic premat i polit de forma rectangular de 60x60 cm i gruix 0.8 cm. .
AP2	AP2 Acabat de paviment interior amb pedra natural calcària nacional tipus pedra de Sant Vicenç de 80x27x2.5 cm amb cara d'acabat polida.
APe1	APe1 Acabat de paviment exterior amb pedra natural calcària nacional tipus pedra de Sant Vicenç amb cara d'acabat abuixardada. Junta oberta amb herba.
APe2	APe2 Acabat de paviment exterior amb pedra natural calcària nacional tipus pedra de Sant Vicenç amb cara d'acabat abuixardada. Sense junta.
APe3	APe3 Acabat de paviment exterior amb rajola de ciment de 40x40cm i 2.5 cm d'espessor, amb junta oberta.

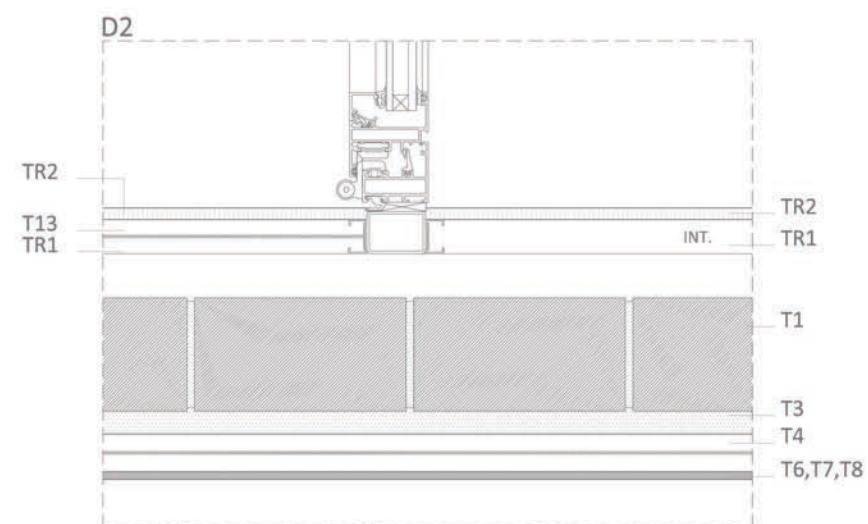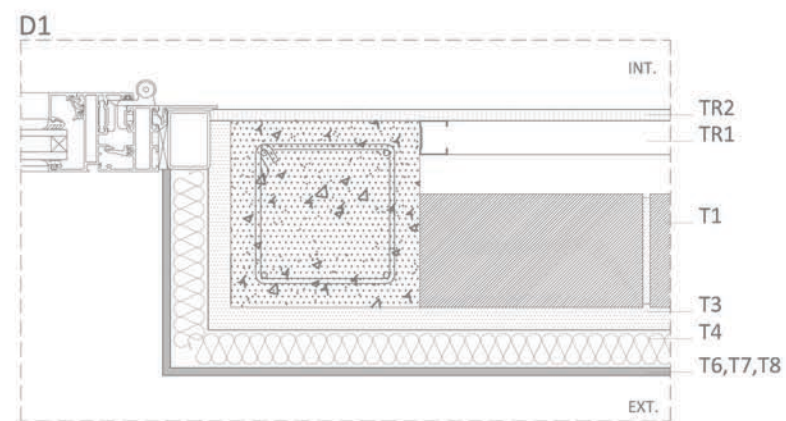

Detalls d'aclariment de punts singulars

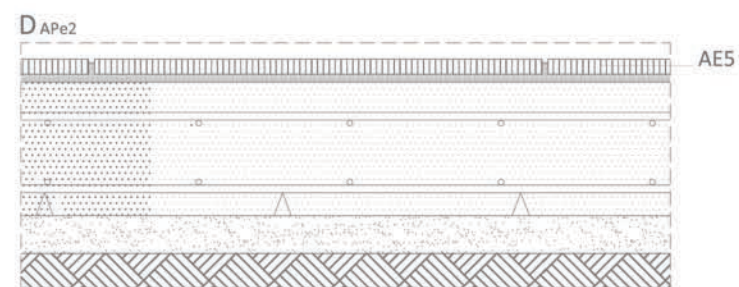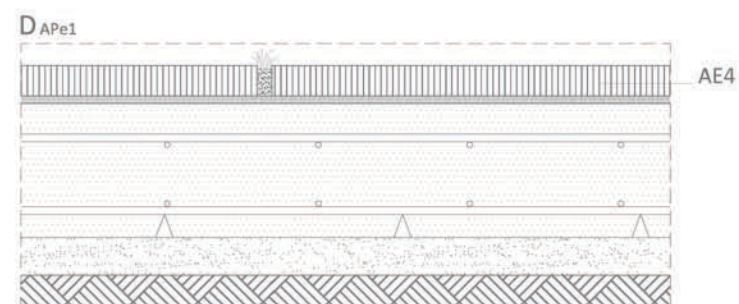

Sistemes tipus de pavimentació exterior